



UNIVERSIDAD  
NACIONAL  
DE LA PLATA

## **MUSEO DE CIENCIAS NATURALES / 1884**

Grupo Bosque Centro

Plan de gestión de infraestructura universitaria /

Serie de edificios históricos, antiguos y fundacionales

*Secretaría de Planeamiento, Obras & Servicios*

Universidad Nacional de La Plata

Tauber, Fernando<sup>1</sup>; Delucchi, Diego<sup>1</sup>; Olivieri, Agustín<sup>1</sup>

1. Universidad Nacional de La Plata. Secretaría de Planeamiento, Obras & Servicios.

### RESUMEN

En el año 2004 la presidencia de la UNLP ha diseñado e implementado el Plan Estratégico Institucional de la Universidad Nacional de La Plata. Se trató y se trata, dada su constante revisión, ajuste y redefinición, de una herramienta de gestión de alta eficacia: participativa, versátil e incremental que le ha supuesto a esta Casa de Altos Estudios un verdadero salto de calidad e todas sus variables y dimensiones institucionales.

Tras la fundación de la ciudad de La Plata en 1882 y embebido en aquellos mismos ímpetus que rodearon la creación de la nueva capital provincial, se inicia en 1884 la construcción del Museo Antropológico y Arqueológico de Buenos Aires con el fin de albergar las colecciones donadas por el Perito Francisco Pascasio Moreno y, cuatro años después, el 19 de noviembre de 1888, abre sus puertas al mundo al ser inaugurado oficialmente.

**PALABRAS CLAVE:** Plan de gestión de infraestructura universitaria; Secretaría de Planeamiento, Obras y Servicios; Universidad Nacional de La Plata

### PROYECTO

Dirección General de Arquitectura del Ministerio de Instrucción Pública

**SECRETARÍA DE PLANEAMIENTO, OBRAS Y SERVICIOS UNLP**

Secretario: Delucchi, Diego


Prosecretario: Olivieri, Agustín

Edición gráfica: Ramos, Victoria; Batalla, Macarena

## INTRODUCCIÓN / MARCO CONCEPTUAL

En el año 2004 la presidencia de la UNLP ha diseñado e implementado el Plan Estratégico Institucional de la Universidad Nacional de La Plata. Se trató y se trata, dada su constante revisión, ajuste y redefinición, de Una herramienta de gestión de alta eficacia: participativa, versátil e incremental que le ha supuesto a esta Casa de Altos Estudios un verdadero salto de calidad e todas sus variables y dimensiones institucionales.

En el marco de dicho Plan Estratégico, la Secretaría de Planeamiento, Obras y Servicios de la UNLP, en base a la aplicación de su Plan de infraestructura edilicia y gestión urbano/ambiental de los ámbitos universitarios, y en base a sostenidas gestiones políticas y técnicas a lo largo de los 18 años de su entrada en vigencia, ha logrado generado un incremento del parque edilicio neto de casi el 60% respecto del total acumulado en los 99 años previos, pasando de 308.540 m<sup>2</sup> en 2004 a 491.680 m<sup>2</sup> en 2022.

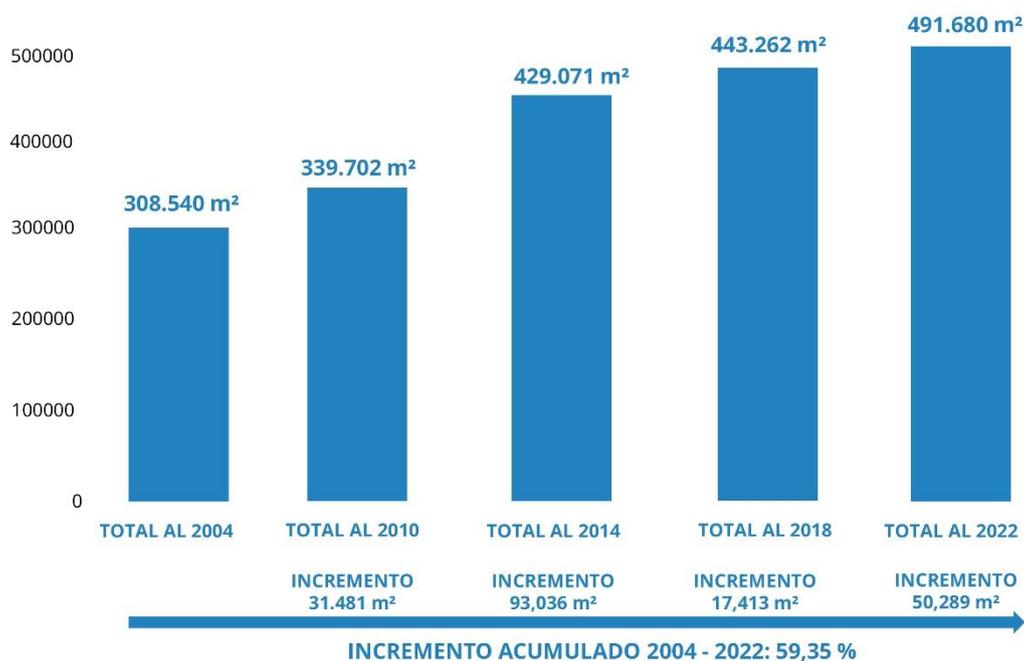

EVOLUCIÓN DEL PARQUE EDILICIO DE LA UNLP DESDE 2004 A LA FECHA, EN METROS CUADRADOS

Todo ello se llevó a cabo gracias a una gestión política intensa y de largo aliento en pos de generar las capacidades y entornos infraestructurales que la época demandaba, históricamente postergados, con significativos déficits cuantitativos y cualitativos. En paralelo, se intervinieron unos 150.000 m<sup>2</sup> de infraestructura existente que se encontraba en diversos estados de degradación, y se realizaron innumerables obras de propendientes a mejorar e incrementar servicios e infraestructuras troncales, juntamente con la recuperación, refuncionalización y urbanización de decenas de miles de metros cuadrados de espacio exterior público y espacio exterior de usos específicos.

El objetivo general propuesto fue y es:

*Planificar los ámbitos universitarios sustentables e integrados a la ciudad y a la región.*

Los objetivos específicos son:

- Contar en todas las Facultades y en la Presidencia de la UNLP con Planes Directores articulados y armónicos con un criterio integral de desarrollo edilicio acorde con las demandas presentes y futuras del funcionamiento de la Universidad.
- Contar con edificios universitarios de valor patrimonial y funcional recuperados, adecuándolos a los usos que demanda hoy la universidad.
- Contar con Facultades, Colegios y Dependencias dotadas de la infraestructura edilicia necesaria para su normal funcionamiento.
- Contar con ámbitos integrados de investigación y de enseñanza, promoviendo la necesaria sinergia que produce su interacción cotidiana.
- Integrar la vida universitaria a la vida de la ciudad y la región, promoviendo el cuidado del medio ambiente, el uso racional de la energía y los movimientos armónicos y compartidos de estudiantes y vecinos.

En función de estos objetivos se han desarrollado Planes Directores por cada uno de los Grupos en el que se concentran las 17 facultades de la UNLP, Colegios e Institutos, Centros y Laboratorios de Investigación; en nuestra Región. Estos Planes Directores Generales, como los propios de cada Unidad Académica, han sido elaborados a partir de un intenso trabajo de construcción de consensos entre los distintos actores del quehacer universitario (autoridades, docentes, no docentes y estudiantes).

Las acciones desarrolladas desde la vigencia del Plan Estratégico fueron: a) ejecución concreta de obras nuevas, b) recuperación y puesta en valor de edificios patrimoniales, c) adecuación y reestructuración de áreas exteriores, d) jerarquización de ámbitos de uso público, e) ampliación de la infraestructura básica, f) nuevos servicios de transporte universitario, g) mantenimiento edilicio, h) uso eficiente de los recursos energéticos, i) accesibilidad y j) seguridad; todas ellas concebidas en el marco de una gestión ambiental sustentable.

En síntesis, lo expuesto resulta de entender el hábitat humano de forma amplia, cual favorecedor, mediante su condición y calidad, de la integración social armónica, el acceso pleno a derechos de todos y todas, y el sentido de pertenencia, capital simbólico invaluable en toda sociedad.

#### SERIE DE EDIFICIOS HISTÓRICOS, ANTIGUOS Y FUNDACIONALES

Con antelación al período mencionado, y durante 99 años de historia, la UNLP ha acumulado edificios para albergar sus actividades por una superficie de unos 308 mil metros cuadrados. Se trató de diversos procesos y mecánicas (cesiones, adquisiciones, construcciones), y bajo diversas lógicas políticas relativas a la infraestructura universitaria o, en algunos casos y momentos históricos, en ausencia de ellas.

En dicho marco, una profusa serie de edificios de gran porte o significación dada su arquitectura, dado el momento histórico de su integración y/o su destino o función, comportan una relevancia reseñable, constituyendo de manera potente la identidad edilicia de la UNLP para sí misma y en el territorio urbano, cultural y social en el que se emplaza.

Muchos de dichos edificios son fundacionales, incorporados o al patrimonio de la Universidad Nacional de La Plata al momento de su creación o construidos en dicho contexto. Muchos otros se han ido incorporando al parque infraestructural de la UNLP a lo largo de su historia, integrándose a su identidad y actuando activamente sobre ella.

Si bien, salvo al momento de su creación y durante sus primeros años de vida en los que todo estaba por hacer y por tanto se desplegaron algunas estrategias de carácter integral para ciertos sectores o agrupamientos, se trató de acciones puntuales, fuera de un esquema de diseño estratégico de políticas relativas a la infraestructura, su uso, su capacidad significativa y la lectura del espacio en que se inserta. No obstante, revisten una condición que los trasciende, siendo portadores y emblemas de la identidad de la UNLP en tanto institución preponderante de la ciudad de La Plata y sus alrededores.

#### EL GRUPO BOSQUE CENTRO

El Plan Director para el Grupo Bosque Centro de la UNLP contempla la articulación espacial, funcional de sus dependencias y edificios.

“(…) es un predio de 7,00 hectáreas en el medio del Bosque Platense en el que se aloja la Facultad de Ciencias Astronómicas y Geofísicas y la guardería de la UNLP, y frente al mismo se suma el Museo de Ciencias Naturales, dependiente de la Facultad homónima, en el que también funcionan varios institutos de investigación.

En la Facultad de Ciencias Astronómicas estudian unos 500 estudiantes y enseñan unos 200 docentes, muchos de los cuales además investigan en diversos institutos. Las obras en gestión claramente encaminadas o realizadas en los últimos años permitieron poner en valor el Museo en 2013, restaurando toda su envolvente, protegiéndola contra las palomas, realizando toda la iluminación externa, reparando techos y cielorrasos, restaurando sus pinturas y guardas, el piso del hall central y realizando las instalaciones contra incendios, rayos y de seguridad, además de trasladar un grupo importante de institutos de investigación que funcionaban en el Museo a su nuevo edificio en la Facultad de Ciencias Naturales. También permitieron en el Observatorio entre 2012 y 2013, la construcción del nuevo edificio del Instituto de Astronomía de La Plata – IALP–, de un nuevo edificio de talleres de mantenimiento y del Planetario, obra de vital importancia para completar la actividad de difusión científica y educativa del Museo y de la propia Facultad de Ciencias Astro- nómicas y Geofísicas, potenciando la visita de centenares de miles de personas al año, muchas de ellas provenientes de colegios.” (Tauber, 2013, p. 25).

En dicho contexto se trabajó y trabaja, a su vez, en la recuperación y jerarquización de los espacios exteriores del *campus*, recuperando y ampliando la red de iluminación exterior y poniendo en funcionamiento la gestión permanente del mantenimiento paisajístico, todo siempre bajo una lectura integral del predio y en pos de dotarlo de claridad y organicidad de uso.

El presente predio, al igual que el resto de los predios y la mayoría de los enclaves de la UNLP se encuentra vinculado a la ciudad y a la región mediante la Línea Universitaria, un circuito de servicio de colectivos específico que conecta distintas dependencias de la universidad con sitios significativos de la ciudad y de transferencia con otros servicios de transporte público. Al mismo tiempo también se encuentra vinculado mediante el Tren Universitario, un tendido que conecta la Estación de trenes de La Plata, el presente Grupo Bosque Centro (en la parada específica de la Facultad de Medicina), el Grupo Bosque Oeste, el Grupo Bosque Norte, el Grupo Bosque Este

y el Hospital Interzonal General de Agudos “José de San Martín”. Ambos servicios a partir de gestiones propias de la UNLP. En el caso particular de Bosque Centro, dada su condición “mediterránea” en el corazón del Bosque de La Plata, su vinculación con los sistemas de transporte público mencionados se resuelve gracias al servicio de colectivo ecológico (producido y gestionado por la propia UNLP), que funciona mediante baterías de litio.

#### MUSEO DE CIENCIAS NATURALES DE LA PLATA

Tras la fundación de la ciudad de La Plata en 1882 y embebido en aquellos mismos ímpetus que rodearon la creación de la nueva capital provincial, se inicia en 1884 la construcción del Museo Antropológico y Arqueológico de Buenos Aires con el fin de albergar las colecciones donadas por el Perito Francisco Pascasio Moreno y, cuatro años después, el 19 de noviembre de 1888, abre sus puertas al mundo al ser inaugurado oficialmente.

El mismo Perito Moreno, *factórum* de su creación y primer director del Museo, es quien participa activamente en la definición de la idea arquitectónica general y en el diseño de las salas de exposición. Presentando una planta compuesta por un cuadrado central contenido por dos hemicírculos laterales que terminan por constituir una suerte de elipse, el edificio “proponía” un recorrido arquitectónico y expositivo secuencial, ordenado cronológicamente, de clara adscripción a la teoría evolucionista imperante en la época, y que cuyo recorrido iniciaba en el mundo inanimado y concluía en el ser humano.

Su gran importancia y trascendencia mundial desde sus mismos inicios radica en sus ya descriptos aspectos arquitectónicos, en lo valioso de sus colecciones, las cuales se han ido incrementando y enriqueciendo de forma ininterrumpida, y por cuanto se trata del primer museo de América Latina planificado y construido para sus fines específicos.

Ostentando una potente presencia en el paisaje del Bosque de La Plata, es de estilo neoclásico con detalles ornamentales americanistas, y si bien registra algunas ampliaciones y modificaciones (fundamentalmente sobre las terrazas), dicha condición no ha visto alterada.

Desarrollado en cuatro niveles, el edificio hoy aloja las actividades de investigación, exposición al público, depósito de colecciones, biblioteca, actividades académicas y de extensión.

En 1906, y en ocasión de la creación de la Universidad Nacional de La Plata, es incorporado como parte componente y protagónica de la nueva institución, pasando a ser Museo de Ciencias Naturales de La Plata. Se trata sin dudas de uno de los más emblemáticos edificios de la UNLP, al tiempo de ser uno de los primeros edificios ya existentes que pasaron a integrar su conjunto edilicio fundacional bajo la presidencia de Joaquín V. González.

En 1997 el edificio es declarado Monumento Histórico Nacional según Decreto 1119/97 del Poder Ejecutivo Nacional.

En el contexto del Plan Estratégico de la UNLP mencionado y producto de un significativo estado de deterioro, se procedió a someterlo a prácticamente un continuo de acciones y obras en pos de su recuperación integral.

De esta forma, mediante sucesivas estrategias, obras y etapas se ha ido interviniendo y recuperando su envolvente exterior, tanto en lo referente a muros, carpinterías y ornamentos, todos ellos limpiados cuidadosamente, recuperados y reconstruidos, como así también sus cubiertas, lucernarios y terrazas. De esta forma su apariencia exterior ha ido recuperando su elegancia y potencia simbólica original.

A su vez, diversas áreas interiores fueron sometidas a diversas acciones de modernización en términos museológicos, renovación, re-estructuración y restauración, como así también fueron tratadas diversas patologías edilicias existentes y recuperadas a su condición original diversas condiciones constructivas que se vieron alteradas a través de su historia de vida.

Entre ambas estrategias, la exterior y la interior, el edificio hoy luce y se presenta al mundo a la altura de las profusas y voluminosas colecciones que alberga, y en concordancia con ello, se instalaron necesarios y modernos sistemas de detección y alarma de incendios.

Paralelamente, entre los años 2013 y 2018 y siempre en el marco del Plan Estratégico de la UNLP, se construyeron las etapas 1 y 2 de los edificios de anexos de laboratorios de la Facultad de Ciencias Naturales y Museo. De esa forma, articulando dos objetivos concurrentes:

Por un lado, se liberaron espacios ocupados por laboratorios en el edificio del Museo, que ya ostentaban ineficientes condiciones arquitectónicas para la investigación científica actual, al tiempo que devolvieron al Museo superficies siempre necesarias para un funcionamiento constantemente dinámico y cambiante.


Por otro lado, mediante un complejo de más de 3.000 m<sup>2</sup> nuevos, se dotó entonces a los investigadores, Institutos y Cátedras de la Facultad de Ciencias Naturales de nuevos y adecuados espacios para su actividad cotidiana, en el seno de su conjunto de edificios más activos representativos.

#### FICHA TÉCNICA

- Ubicación: Grupo Bosque Centro (Avenida Iraola y Avenida Centenario, Paseo del Bosque)
- Proyecto: Arquitecto Enrique Aberg, Ingeniero Carlos Heynemann
- Año Inicio de Obra: 1.884 / 1.888.
- Superficie cubierta: 15.160 m<sup>2</sup>

M.O.P.  
 DIRECCION GENERAL DE ARQUITECTURA  
 PLANO DE CONJUNTO [NIVELACION]  
 C. NACIONAL, E. INDUSTRIAL, MUSEO Y FACULTAD  
 DE AGRONOMIA Y VETERINARIA DE LA PLATA  
 ESCALA 1:2500



25  
 58  
 81  
 100

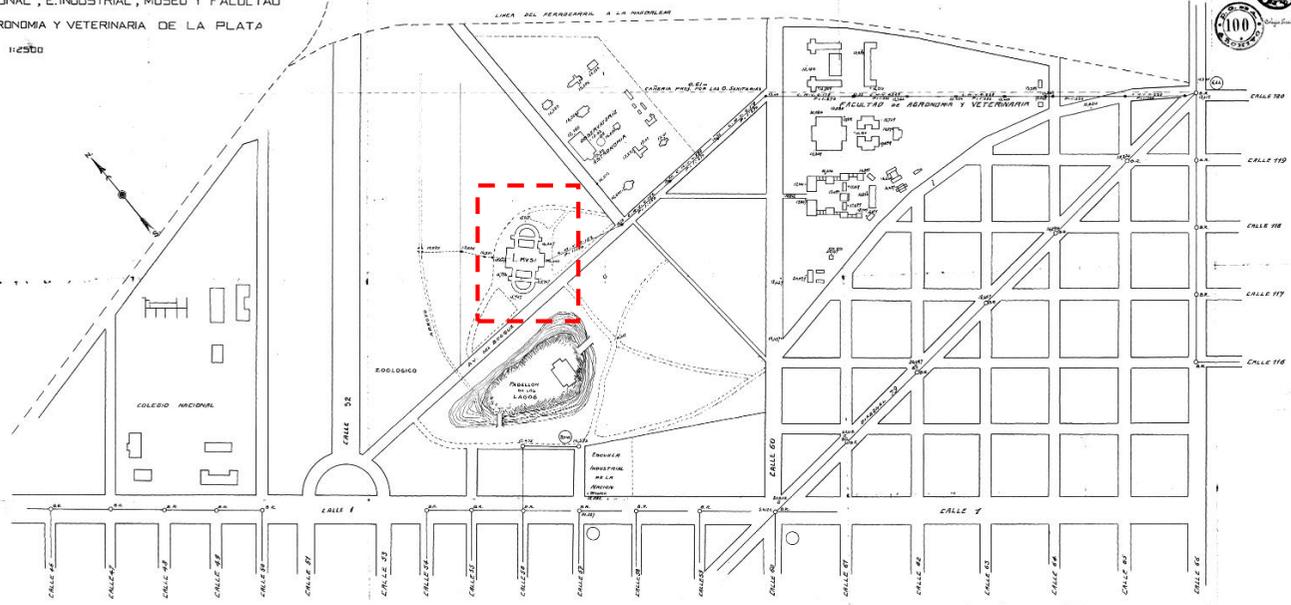


Preparado por: *[Signature]*  
 Revisado por: *[Signature]*

Ingeniero General: *[Signature]*  
 Director General: *[Signature]*  
 de 1924


IMPLANTACIÓN GENERAL PASEO DEL BOSQUE

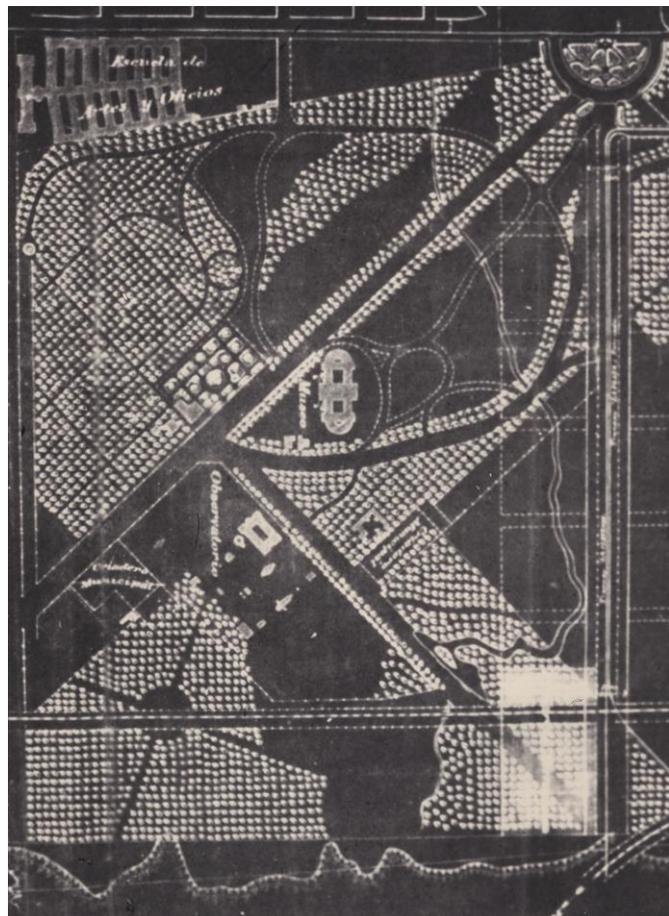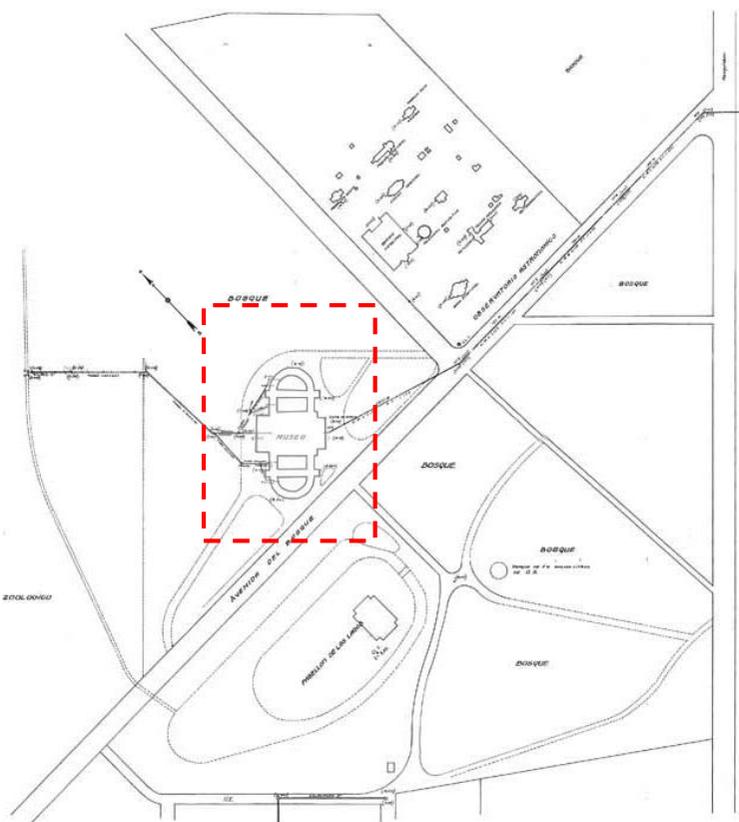

PASEO DEL BOSQUE – EMPLAZAMIENTO MUSEO (GRÁFICA ORIGINAL)

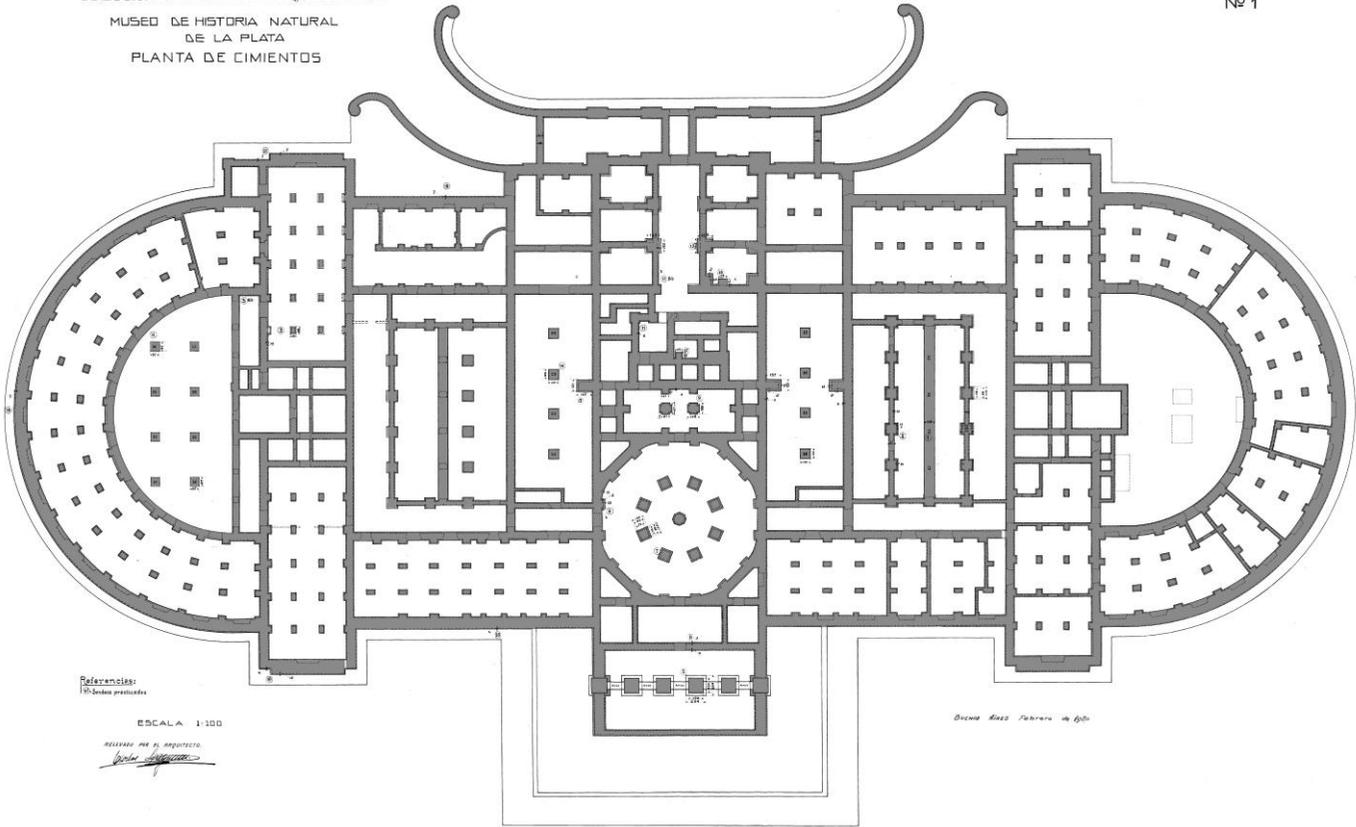


PLANTA FUNDACIONES

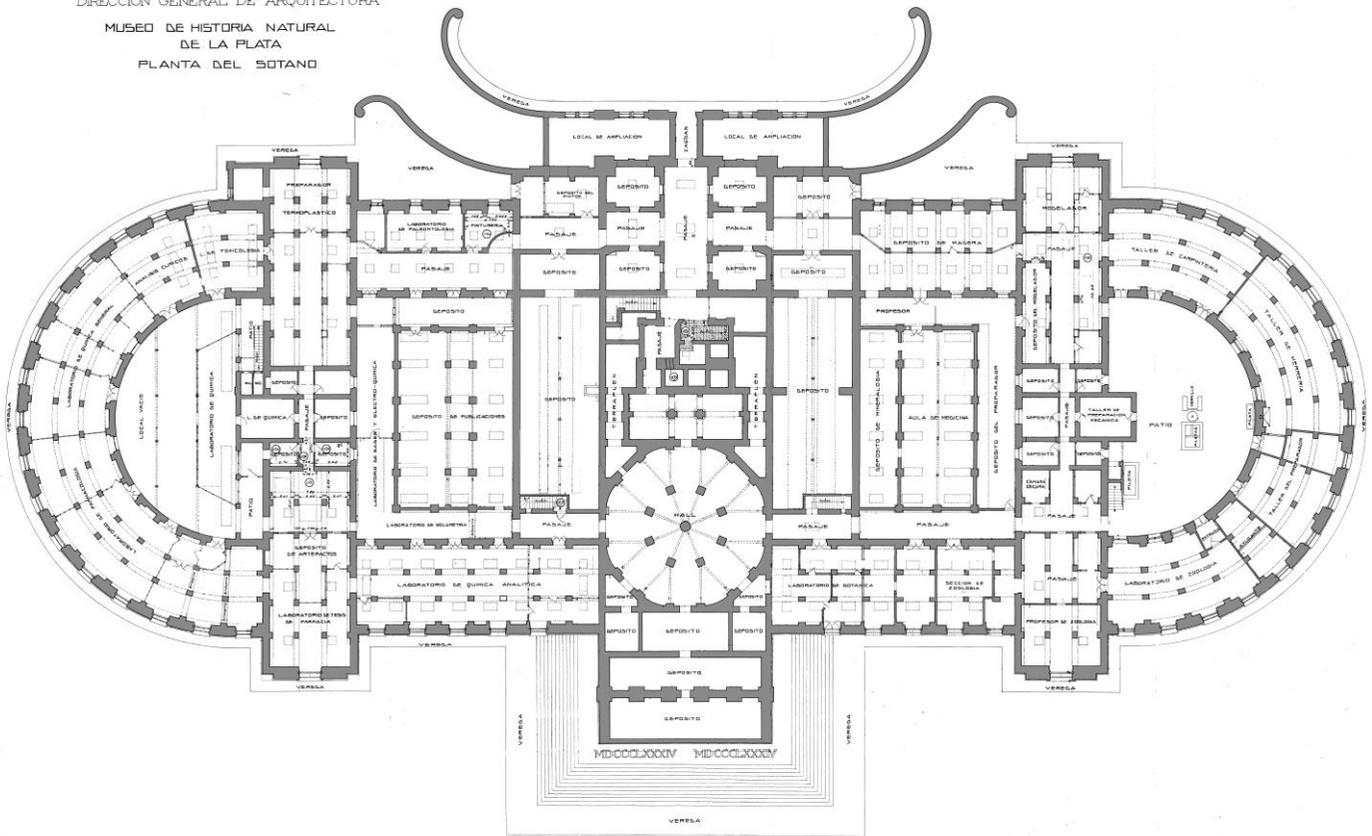

PLANTA SÓTANO



MUSEO DE HISTORIA NATURAL  
DE LA PLATA  
PLANTA DEL SEGUNDO PISO ALTO

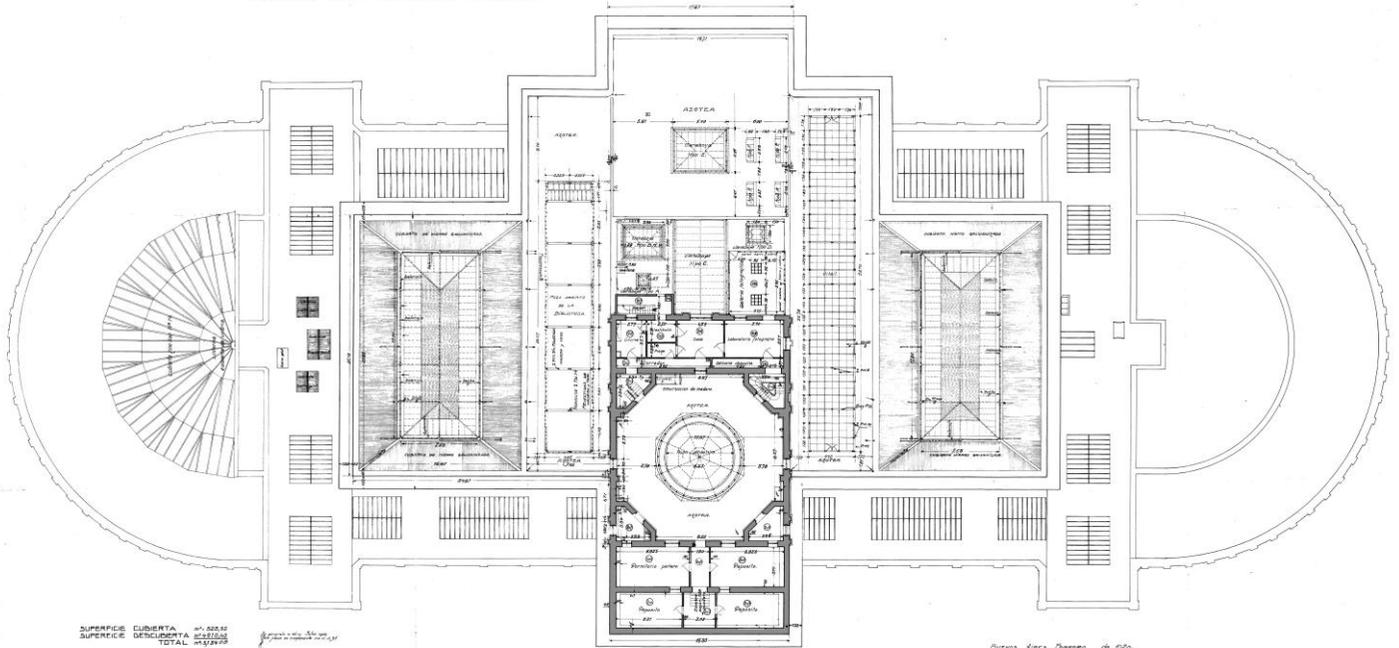

SUPERFICIE CUBIERTA m<sup>2</sup> 22334  
SUPERFICIE DEPENDIENTA m<sup>2</sup> 15236  
TOTAL m<sup>2</sup> 37570  
ESCALA 1:100


RELEVADO POR EL ARQUITECTO

*[Handwritten signature]*

Diego Alvaro Ramirez de Gato

SEGUNDO PISO.


MUSEO DE HISTORIA NATURAL  
DE LA PLATA  
CUBIERTA DEL SEGUNDO PISO ALTO

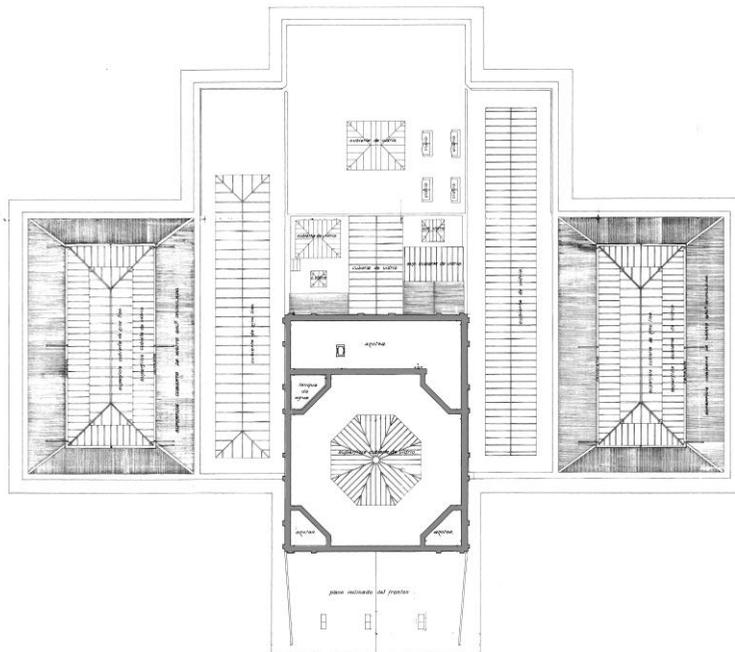

CUBIERTA SEGUNDO PISO



FRENTE POSTERIOR

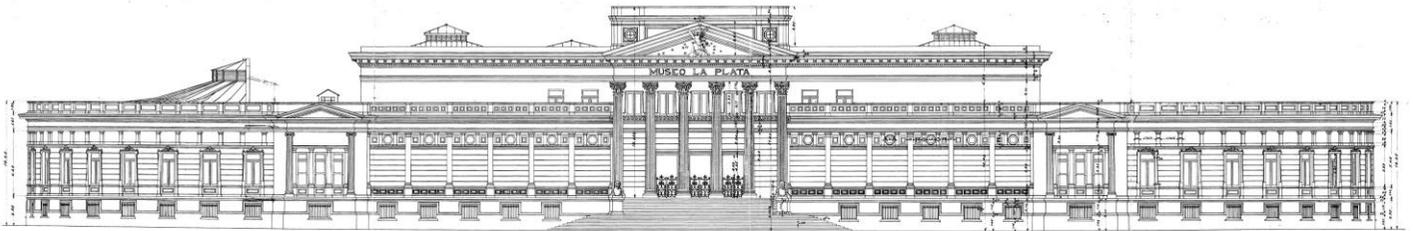


FRENTE PRINCIPAL

ESCALA 1:100


RELIZADO POR EL ARQUITECTO  
*Antonio Alsina*

Donato Alsina, Febrero de 1920.


FRENTE

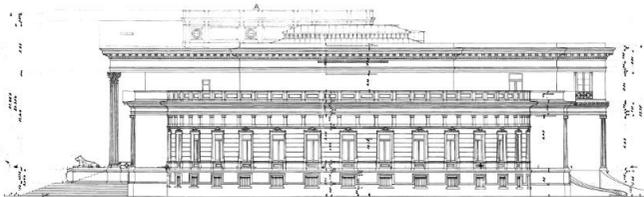

FRENTE LATERAL

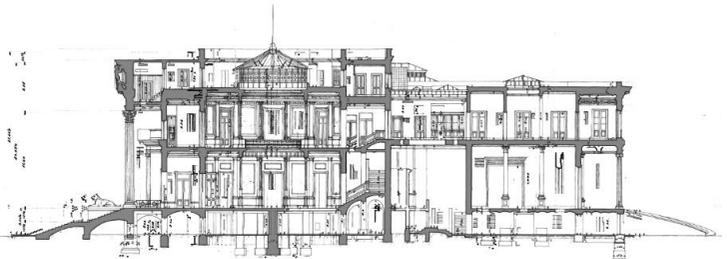

SECCION TRANSVERSAL C.D.

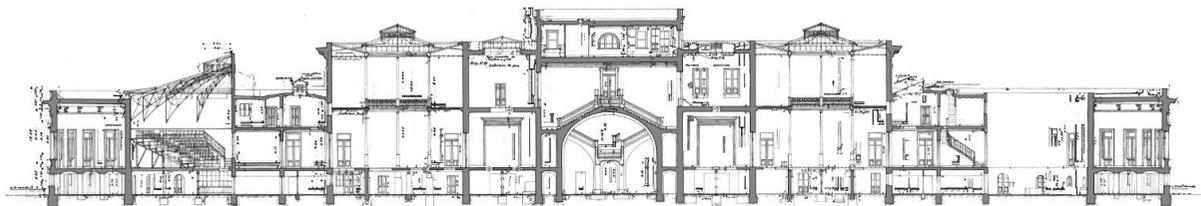

SECCION LONGITUDINAL A.B.

ESCALA 1:100

RELIZADO POR EL ARQUITECTO  
*Antonio Alsina*

Donato Alsina, Febrero de 1920.


FRENTE Y SECCIONES

**M.O.P.**  
**DIRECCION GENERAL**  
 DE  
**ARQUITECTURA**  
 LA PLATA  
 MUSEO DE HISTORIA NATURAL  
 AMPLIACION  
 Véanse planos N° 4.5-7-8-9-10-11-50-51-52-54.

52

ESCALA: 1:100.

Preparado por:  
 Sección Proyecto A Buenos Aires, Agosto de 1925  
 Revisado por: Inspector General Director General  
*J. M. de la Cruz* *J. M. de la Cruz*

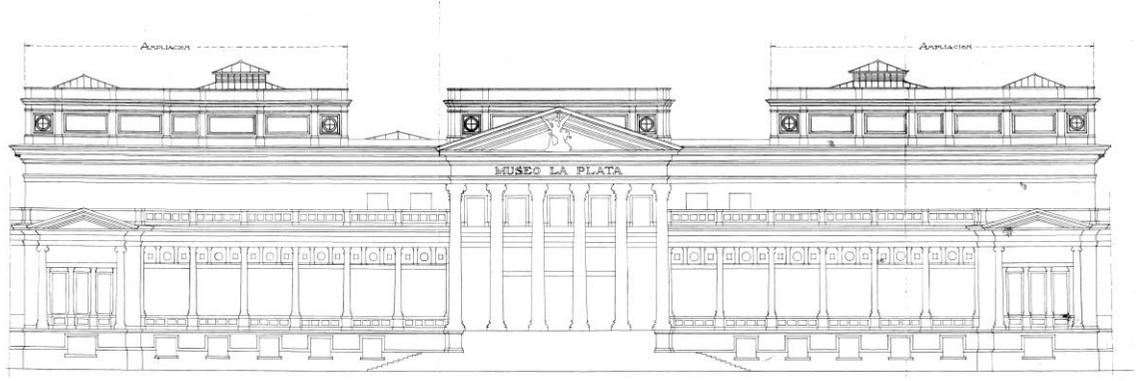

FRENTE PRINCIPAL


FRENTE PRINCIPAL

**M.O.P.**  
**DIRECCION GENERAL**  
 DE  
**ARQUITECTURA**  
 LA PLATA  
 MUSEO DE HISTORIA NATURAL  
 AMPLIACION  
 Véanse planos N° 4.5-7-8-9-10-11-50-51-52-54  
 Verificar las medidas en la obra.


53

ESCALA: 0.01 F.M.

Preparado por:  
 Sección Proyecto A Buenos Aires, Agosto de 1925  
 Revisado por: Inspector General Director General  
*J. M. de la Cruz* *J. M. de la Cruz*

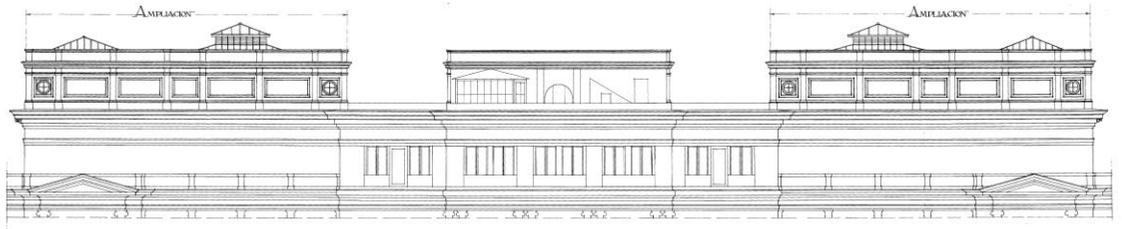

FRENTE POSTERIOR

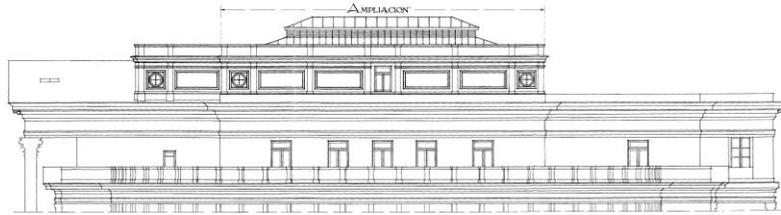

FRENTE LATERAL

SUPERFICIE LIBRETA 40.2433  
 SUPERFICIE ENCUBIERTA 45.8221  
 TOTAL 86.0654

ESCALA 1:100

ALABADO POR EL ARQUITECTO  
*J. M. de la Cruz*

Diseño de la Obra N° 620.

FRENTES / DETALLES

**M.O.P.**  
**DIRECCION GENERAL**  
 DE  
**ARQUITECTURA**  
 LA PLATA  
 MUSEO DE HISTORIA NATURAL  
 AMPLIACION  
 Véanse planos N° 4.5-7-8-9-10-11-50-51-52-53  
 Verificar las medidas en la Obra

54

ESCALA: 1:100

Preparado por:  
 Sección Proyecto A Buenos Aires, Agosto de 1925  
 Revisado por: Inspector General Director General  
*J. M. de la Cruz* *J. M. de la Cruz*



SECCION LONGITUDINAL - AB-

CORTE


M.O.P.  
 DIRECCIÓN GENERAL  
 DE  
 ARQUITECTURA  
 MUSEO NACIONAL DE LA PLATA  
 PEDESTAL PARA EL HALL  
 ESCALA: 0.10 P.M.



Preparado por:  
 A. Blanes  
 Revisado por el Arq:  
 W. ...


Buenos Aires, Junio 6 de 1922

Inspector General *[Signature]*  
 Director General *[Signature]*

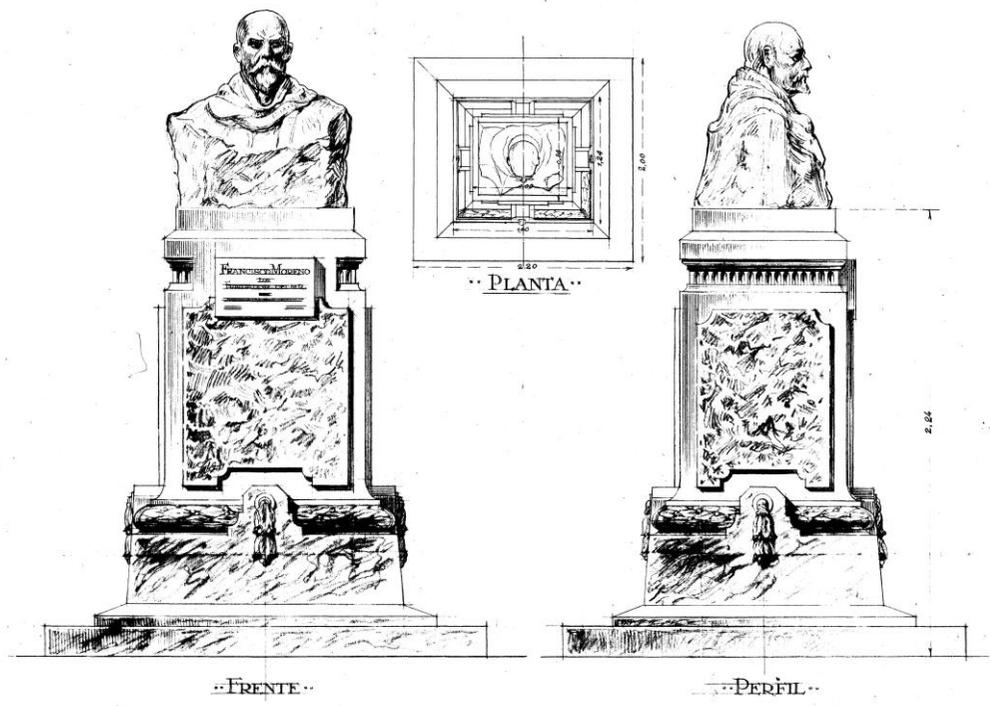


ESCULTURA HALL - DETALLE

M.O.P.  
 DIRECCIÓN GENERAL DE ARQUITECTURA  
 MUSEO DE HISTORIA NATURAL  
 DE LA PLATA  
 HALL CENTRAL  
 CLARABOYA, COLUMNAS QUE LA SOPORTAN  
 Y BARANDILLA DEL PRIMER PISO ALTO

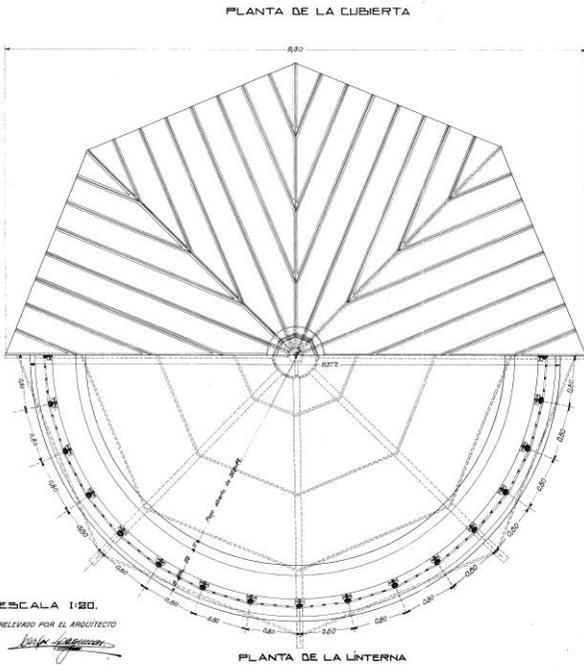

ESCALA 1:80.  
 RELEVADO POR EL ARQUITECTO  
*[Signature]*

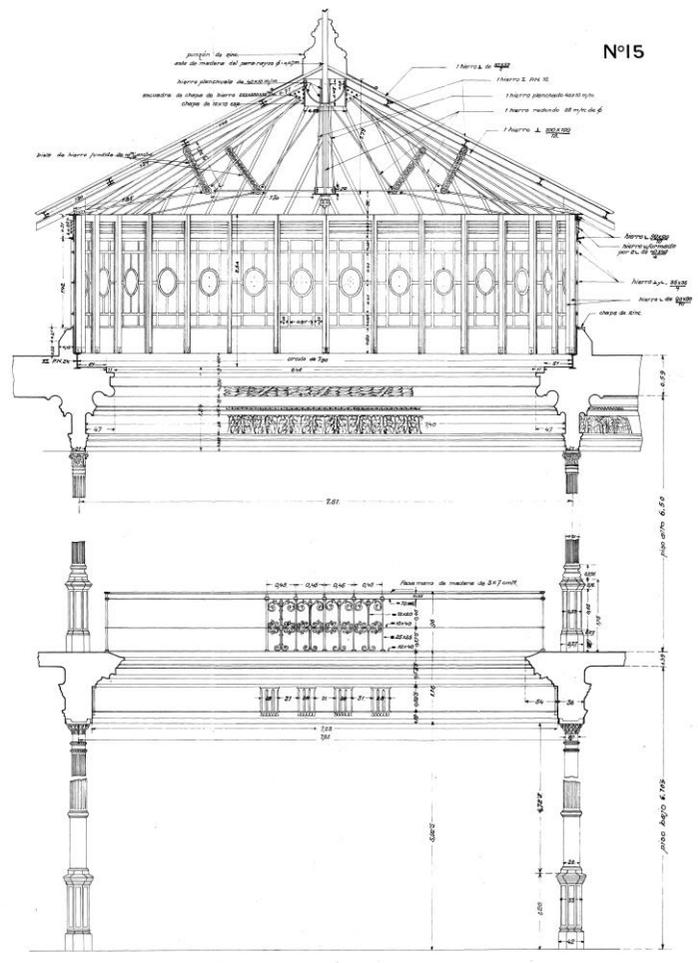

Buenos Aires, Febrero de 1920

HALL CENTRAL - DETALLES





94

MUSEO  
DIRECCION GENERAL  
DE  
ARQUITECTURA

MUSEO DE HISTORIA NATURAL DE LA PLATA  
AMPLIACION  
MODIFICACION DE LAS ESCALERAS

MODIFICA LOS PLANOS N° 50, 51, 63 Y 64.  
VEL. PLANO N° 89.

Preparado por: Invenio Arco, Mayo de 1928  
Revisado por: Inspector General, Director General  
Copiado por:

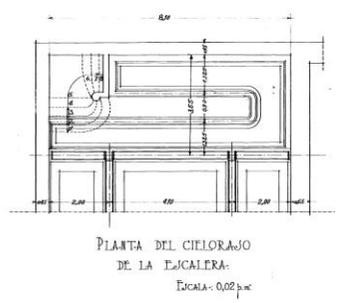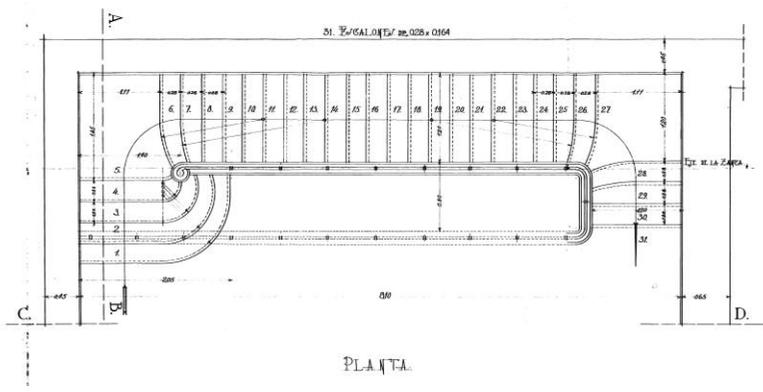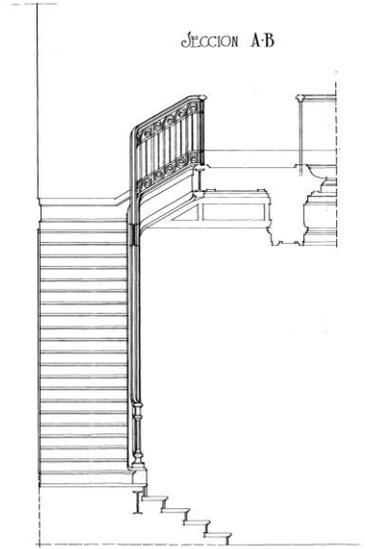
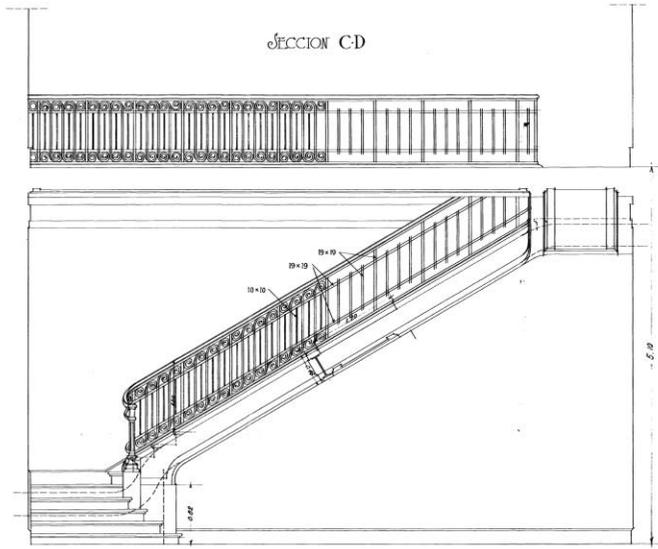


ESCALERAS - DETALLES

88


— M.O.P —  
DIRECCION GENERAL  
DE  
ARQUITECTURA  
MUSEO  
HISTORIA NATURAL  
DE  
LA PLATA  
DETALLE  
CORNISAS EXISTENTES  
SALA DE MINERALES  
ESCALA 1:1

PREPARADO POR: Felipe Alvarez  
REVISADO POR:

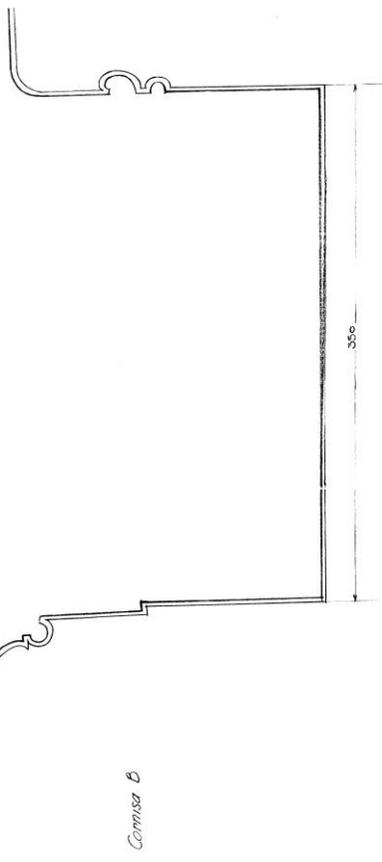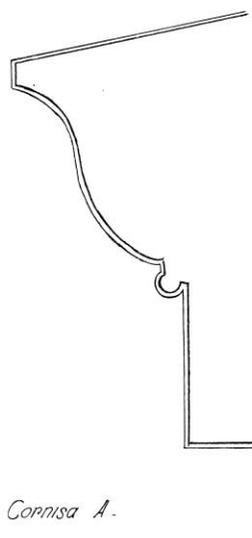


CORNISAS - DETALLES


M.O.P.  
 DIRECCION GENERAL DE ARQUITECTURA  
 LA PLATA  
 MUSEO DE HISTORIA NATURAL  
 ANEXOS  
 PISO ALTO  
 DETALLES TAMAÑO NATURAL  
 Fecha planos: 30/01/82-03-84/77  
 A. 30

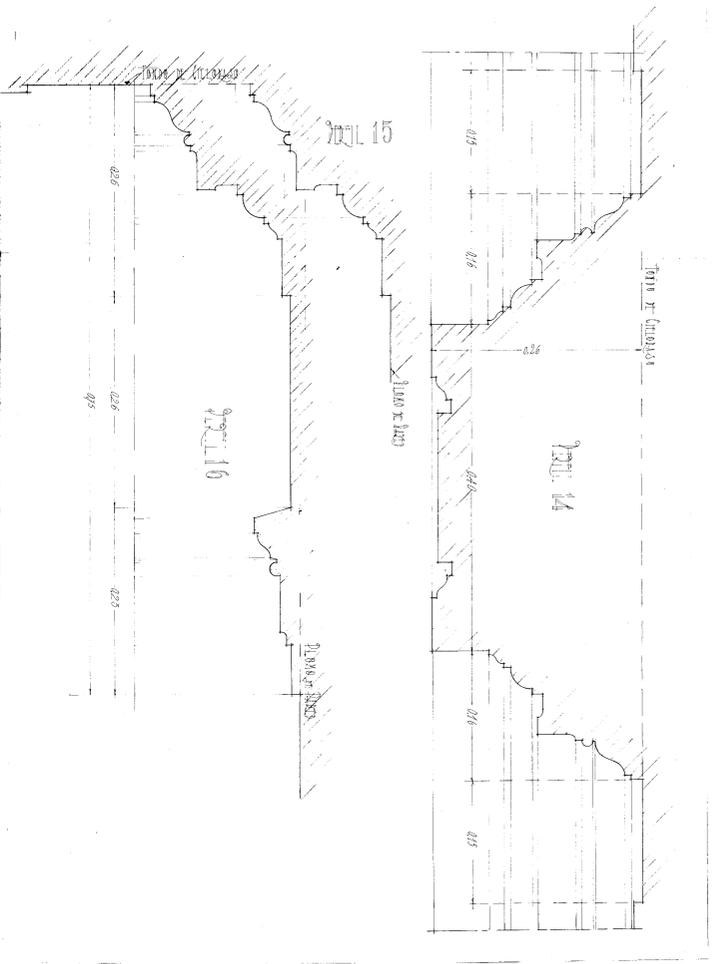


M.O.P.  
 DIRECCION GENERAL DE ARQUITECTURA  
 LA PLATA  
 MUSEO DE HISTORIA NATURAL  
 ANEXOS  
 PISO BAJO  
 DETALLES TAMAÑO NATURAL  
 Fecha planos: 30/01/82-03-84/77  
 A. 30

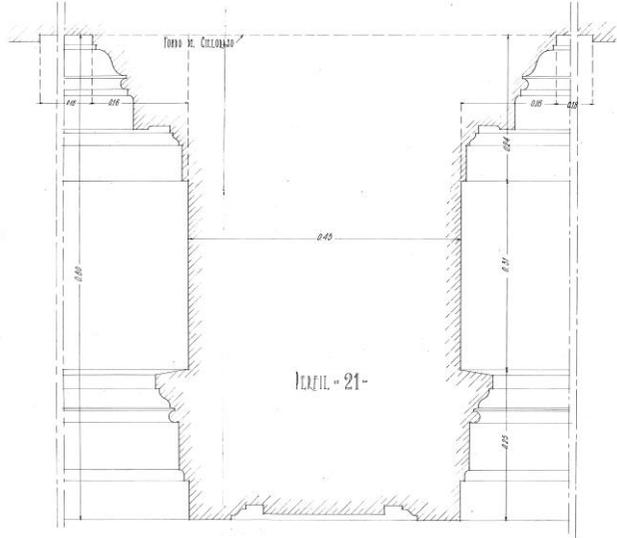

M.O.P.  
 DIRECCION GENERAL DE ARQUITECTURA  
 LA PLATA  
 MUSEO DE HISTORIA NATURAL  
 ANEXOS  
 PISO BAJO  
 DETALLES TAMAÑO NATURAL  
 Fecha planos: 30/01/82-03-84/77  
 A. 30

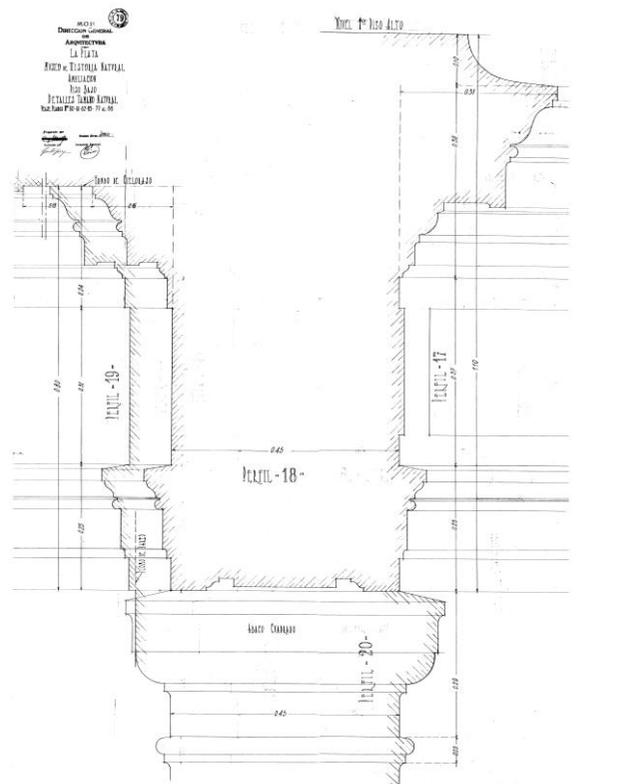


M.O.P.  
 DIRECCION GENERAL DE ARQUITECTURA  
 LA PLATA  
 MUSEO DE HISTORIA NATURAL  
 ANEXOS  
 PISO BAJO  
 DETALLES TAMAÑO NATURAL  
 Fecha planos: 30/01/82-03-84/77  
 A. 30

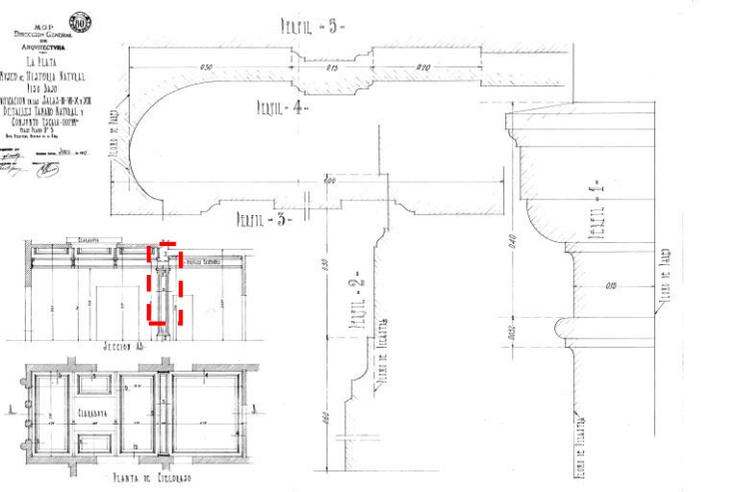

M.O.P.  
 DIRECCION GENERAL  
 DE ARQUITECTURA

LA PLATA  
 MINISTERIO DE HISTORIA NATURAL  
 -AMPLIACION  
 1º PISO ALTO  
 DETALLES TAMAÑO NATURAL  
 Versión planch. N° 04-01-02-03-04-37  
 a.00



Elaborado por:  
 Arquitecto: [Signature]  
 Ingeniero: [Signature]  
 Copista: [Signature]

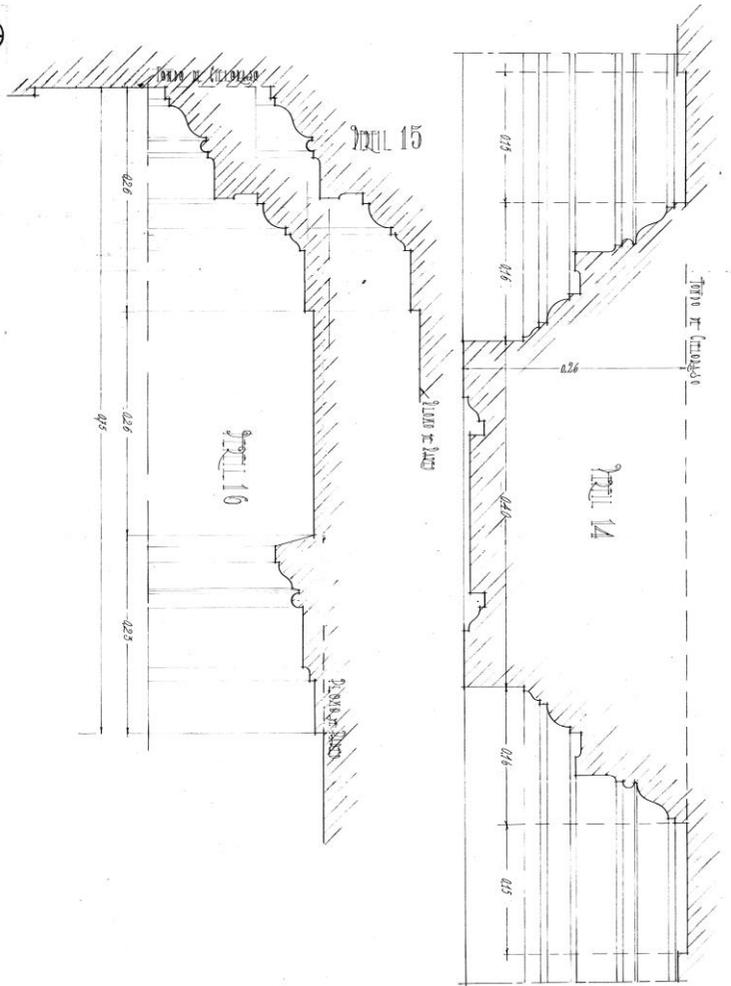

M.O.P.  
 DIRECCION GENERAL  
 DE ARQUITECTURA

LA PLATA  
 MINISTERIO DE HISTORIA NATURAL  
 -AMPLIACION  
 1º PISO ALTO  
 DETALLES TAMAÑO NATURAL  
 Versión planch. N° 04-01-02-03-04-37  
 a.00


Elaborado por:  
 Arquitecto: [Signature]  
 Ingeniero: [Signature]  
 Copista: [Signature]

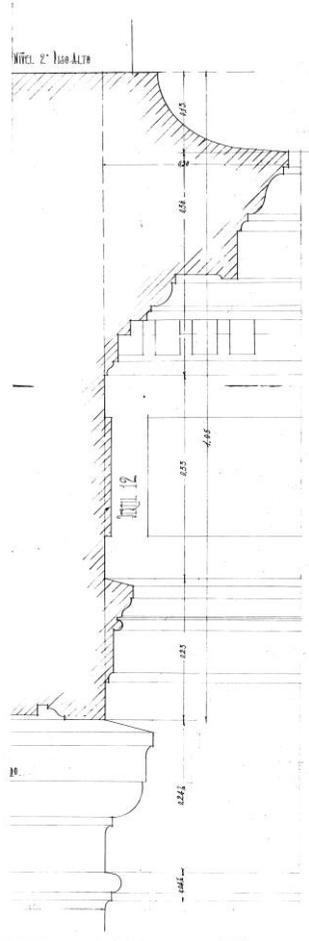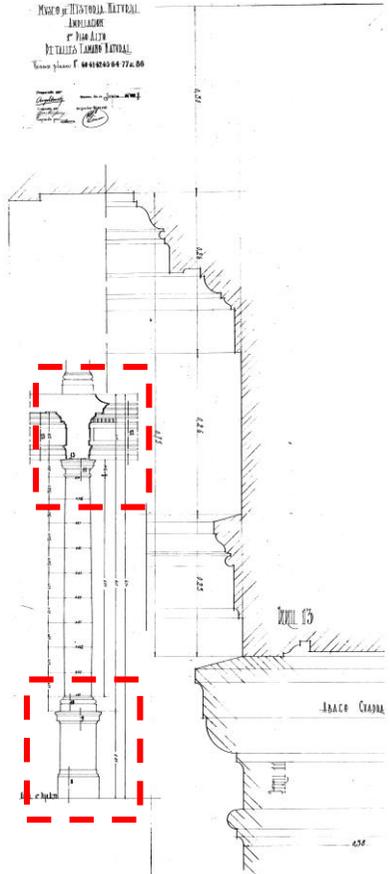

M.O.P.  
 DIRECCION GENERAL  
 DE ARQUITECTURA

LA PLATA  
 MINISTERIO DE HISTORIA NATURAL  
 -AMPLIACION  
 1º PISO ALTO  
 DETALLES TAMAÑO NATURAL  
 Versión planch. N° 04-01-02-03-04-37  
 a.00

Elaborado por:  
 Arquitecto: [Signature]  
 Ingeniero: [Signature]  
 Copista: [Signature]

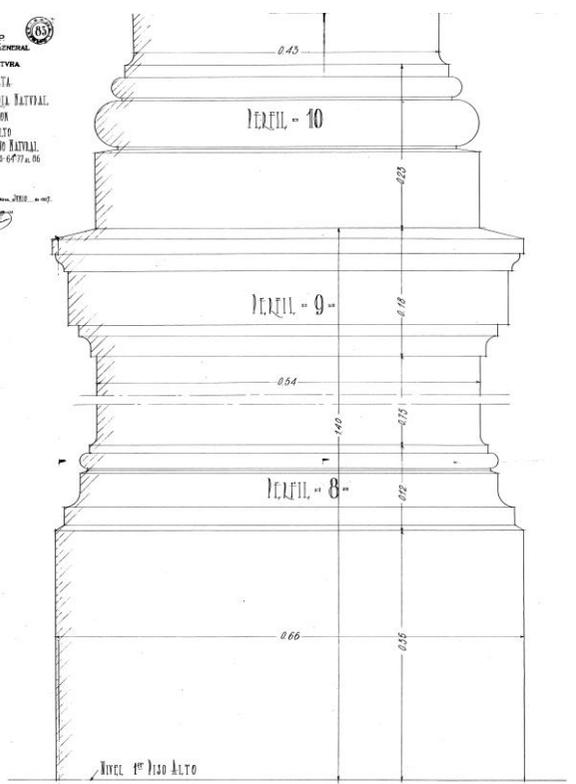

MOLDURAS - DETALLES


316  
41/60

M.O.P.  
DIRECCION GENERAL DE  
ARQUITECTURA

60

LA PLATA  
MUSEO DE HISTORIA NATURAL  
AMPLIACION  
DETALLES DE CIELO-RASOS  
PISO BAJO  
ESCALA 002 P.M.<sup>10</sup>  
Véase planos N° 50-51-52-53-54-61-62-63-64  
NOTA: Verificar medidas en la obra

Preparado por  
*Argenti*  
Revisado por  
*Spina*  
Buenos Aires, ENERO de 1927  
Inspector General: Director General:  
*Blanco* *Spina*

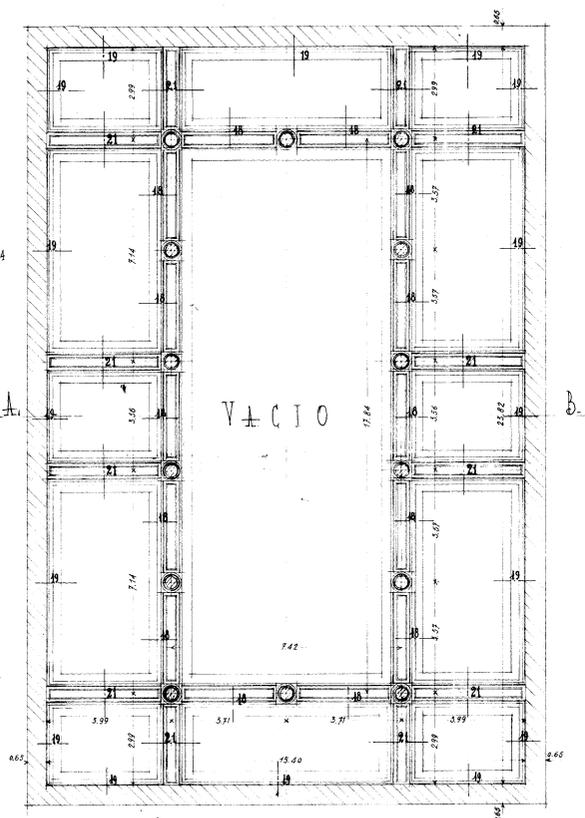

PLANTA DE CIELO-RASOS


316  
20/60

M.O.P.  
DIRECCION GENERAL DE  
ARQUITECTURA

62

LA PLATA  
MUSEO DE HISTORIA NATURAL  
AMPLIACION  
DETALLES DE CIELO-RASOS  
2° PISO ALTO  
ESCALA 002 P.M.<sup>10</sup>  
Véase planos N° 50-51-52-53-54-60-61-63-64  
NOTA: Verificar medidas en la obra

Preparado por  
*Argenti*  
Revisado por  
*Spina*  
Buenos Aires, ENERO de 1927  
Inspector General: Director General:  
*Blanco* *Spina*

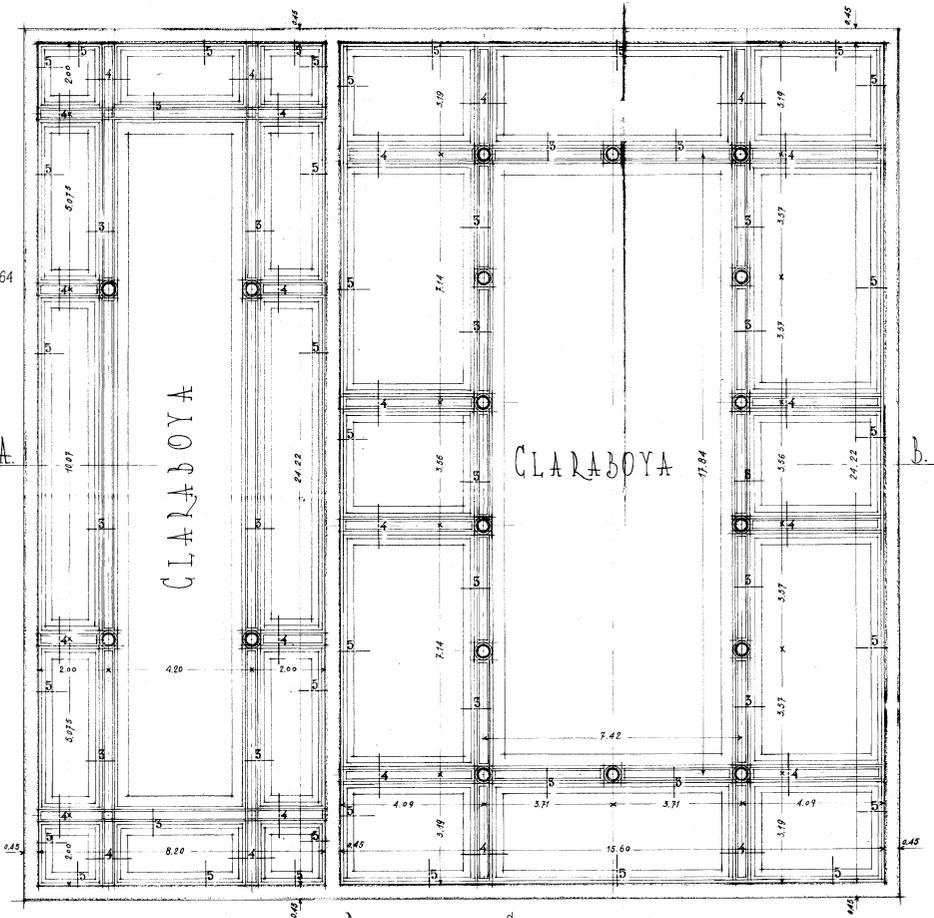

PLANTA DE CIELO-RASOS



FOTO AÉREA ORIGINAL




JARDINES PERIMETRALES



FRENTE PRINCIPAL




FRENTE PRINCIPAL - VISTA DESDE EL LAGO

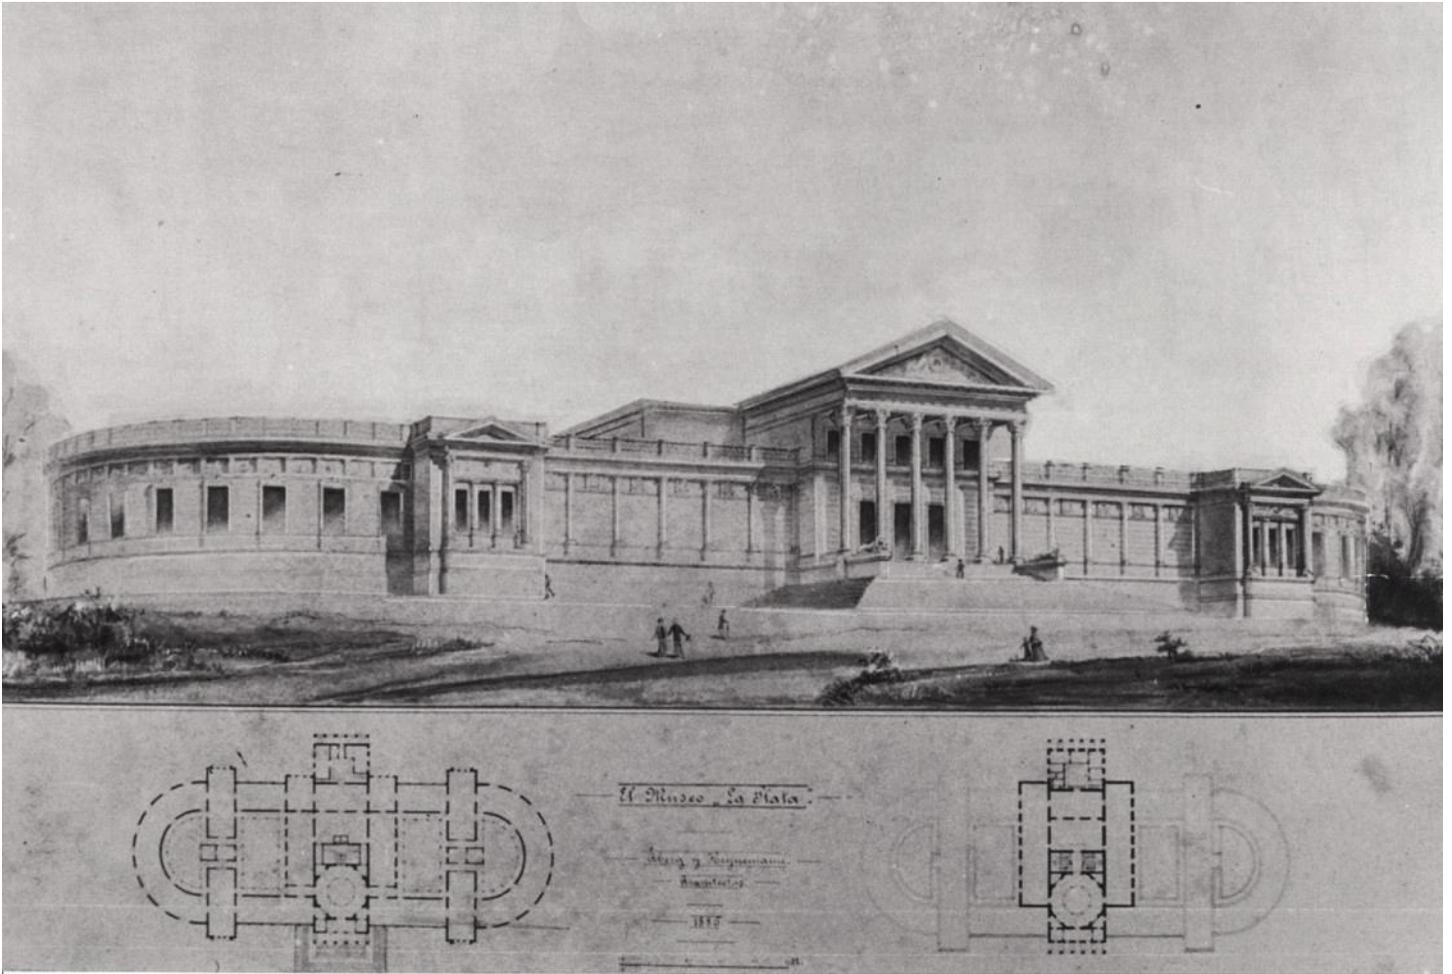

PLANIMETRÍA ORIGINAL



FRENTE PRINCIPAL

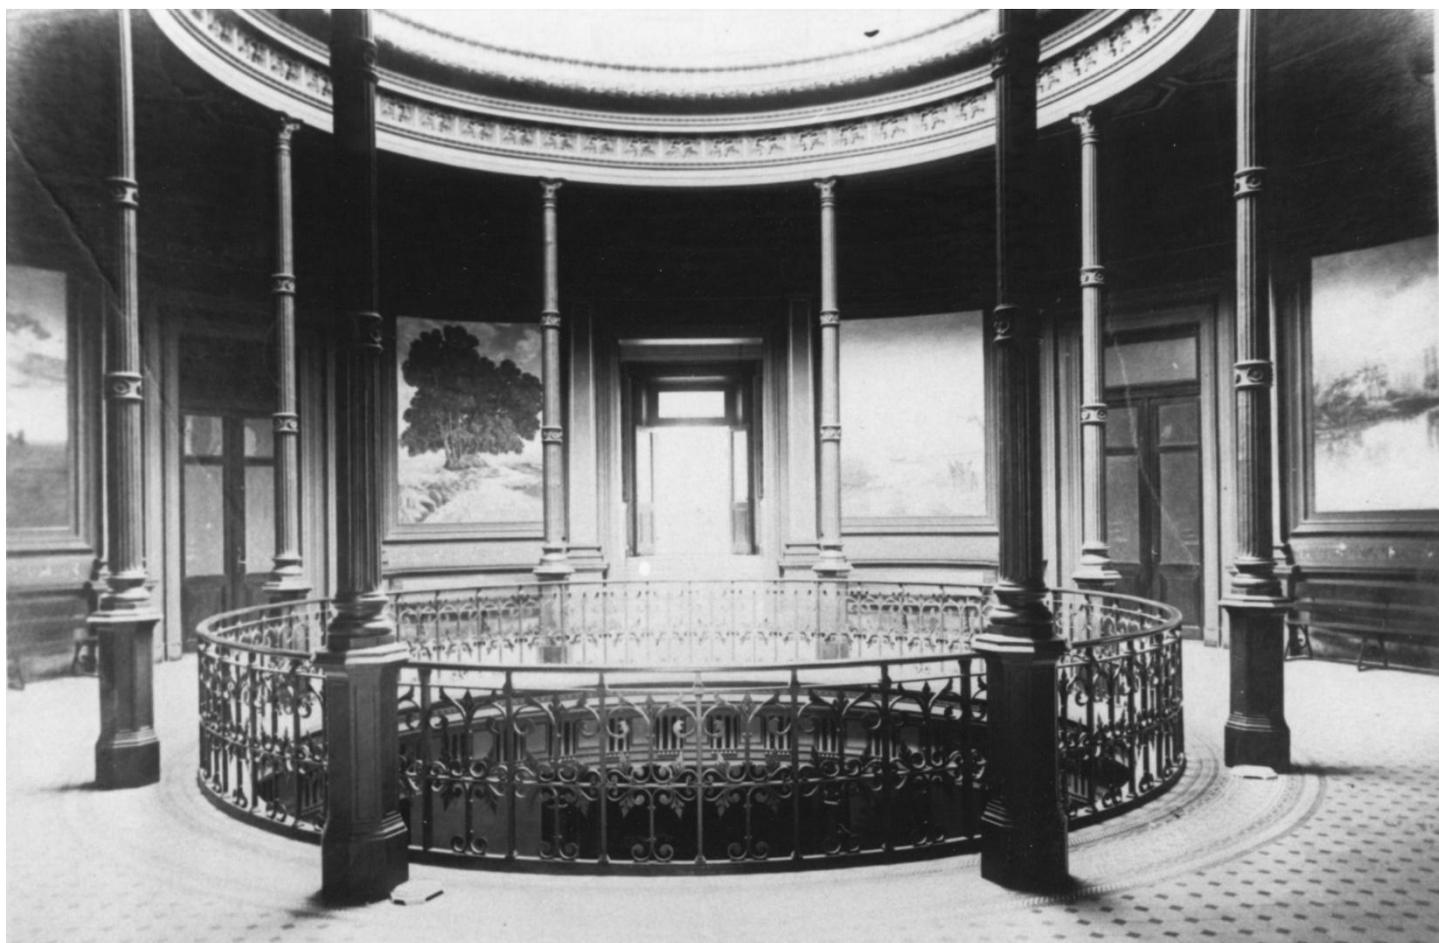


HALL CENTRAL PLANTA ALTA




HALL CENTRAL PLANTA BAJA



SALA III

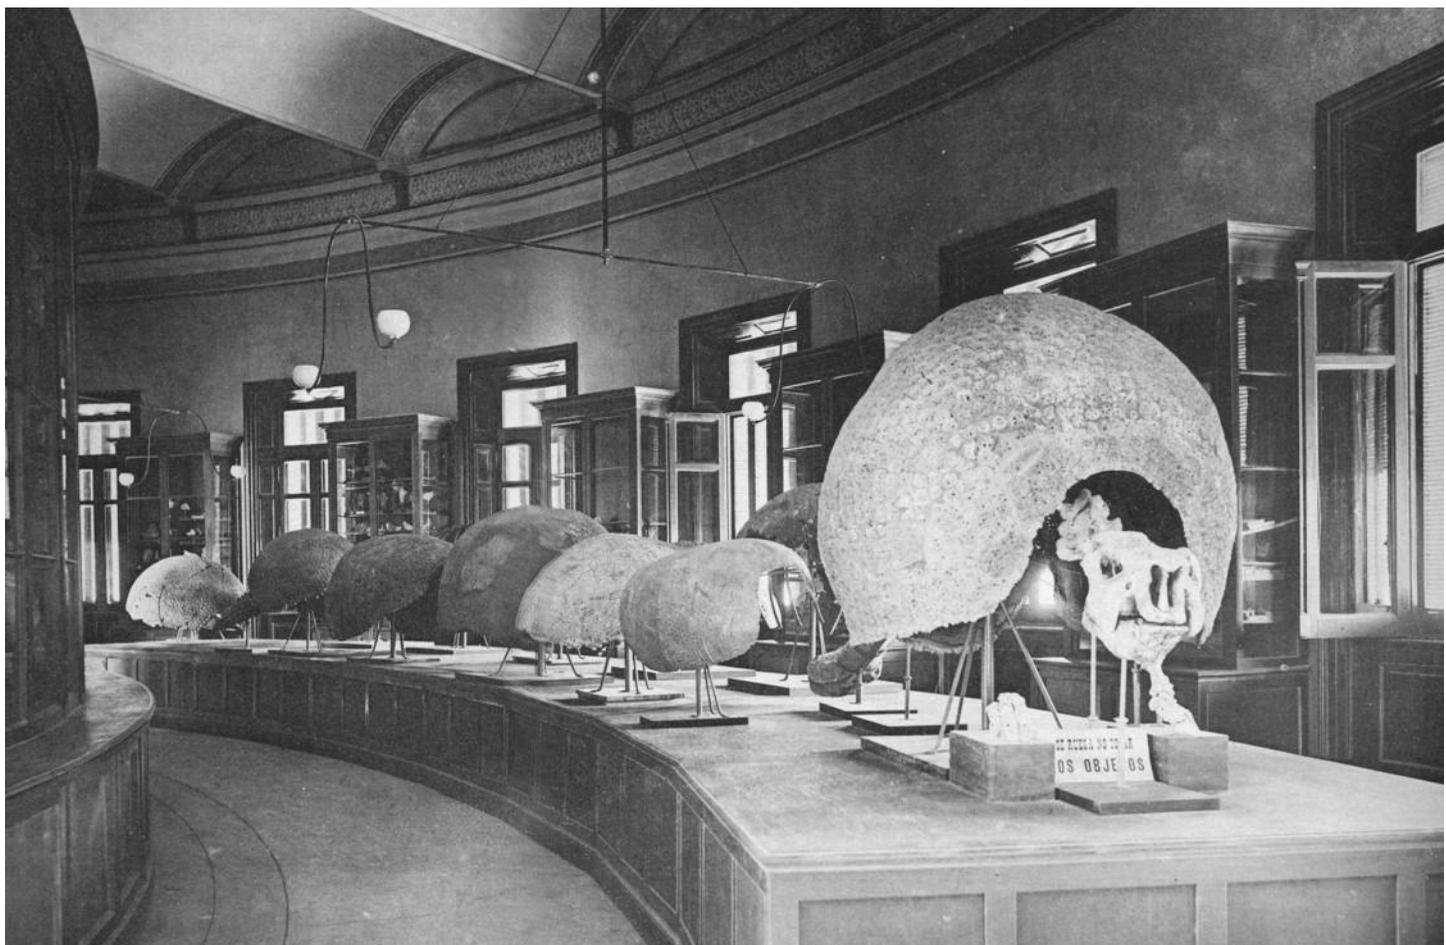

SALA V

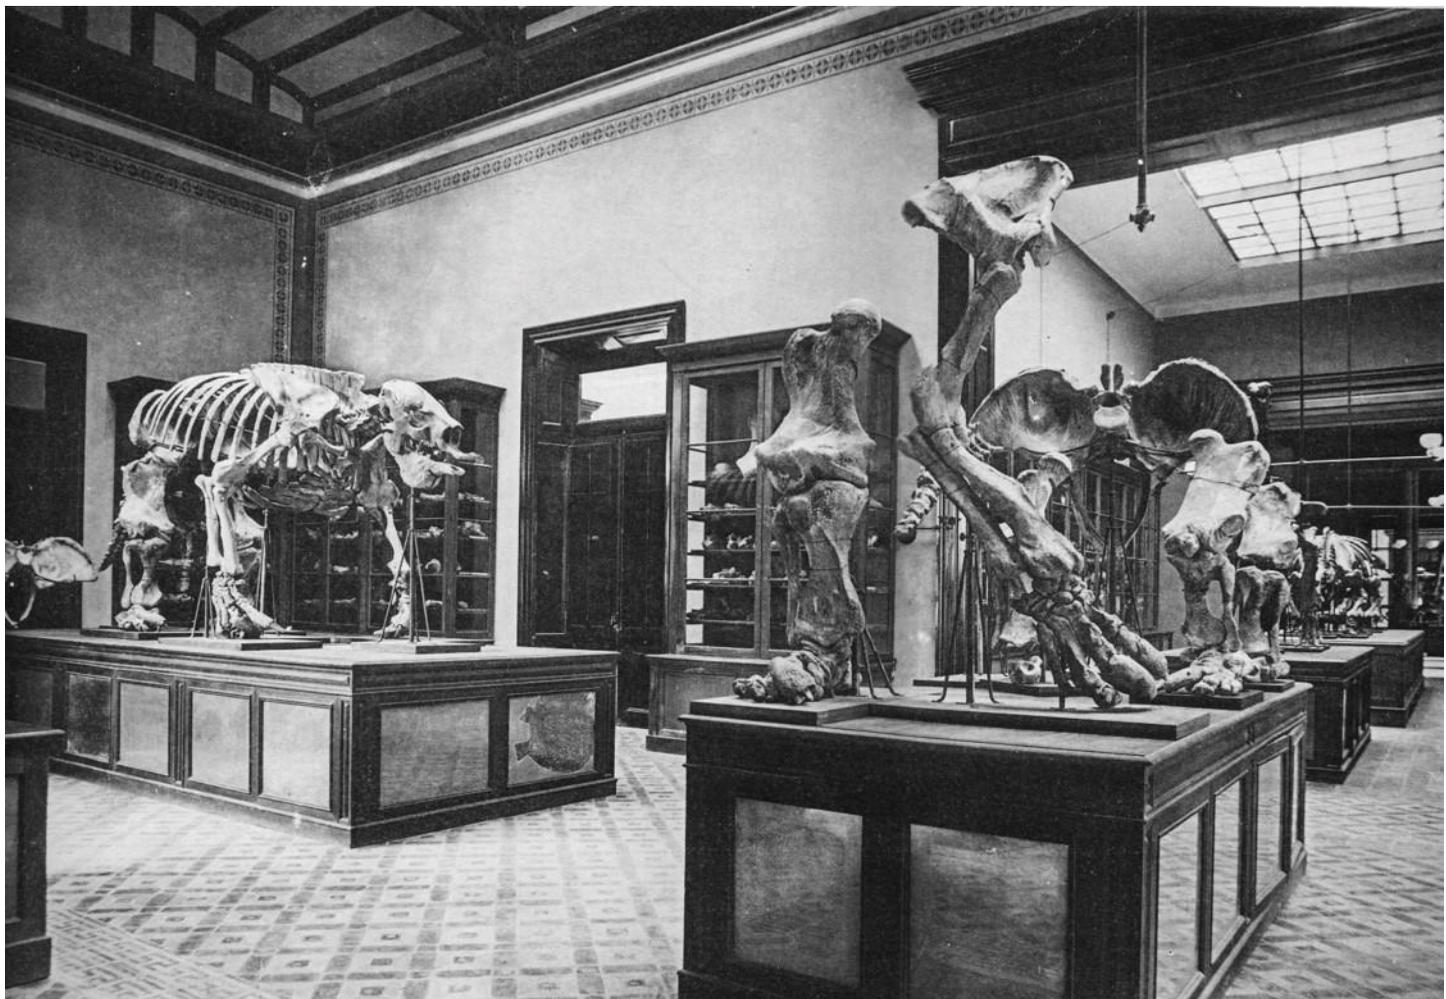

SALA VIII




SALA XIV



SALA XV



SALA XVII - SECCIÓN ANTROPOLOGÍA

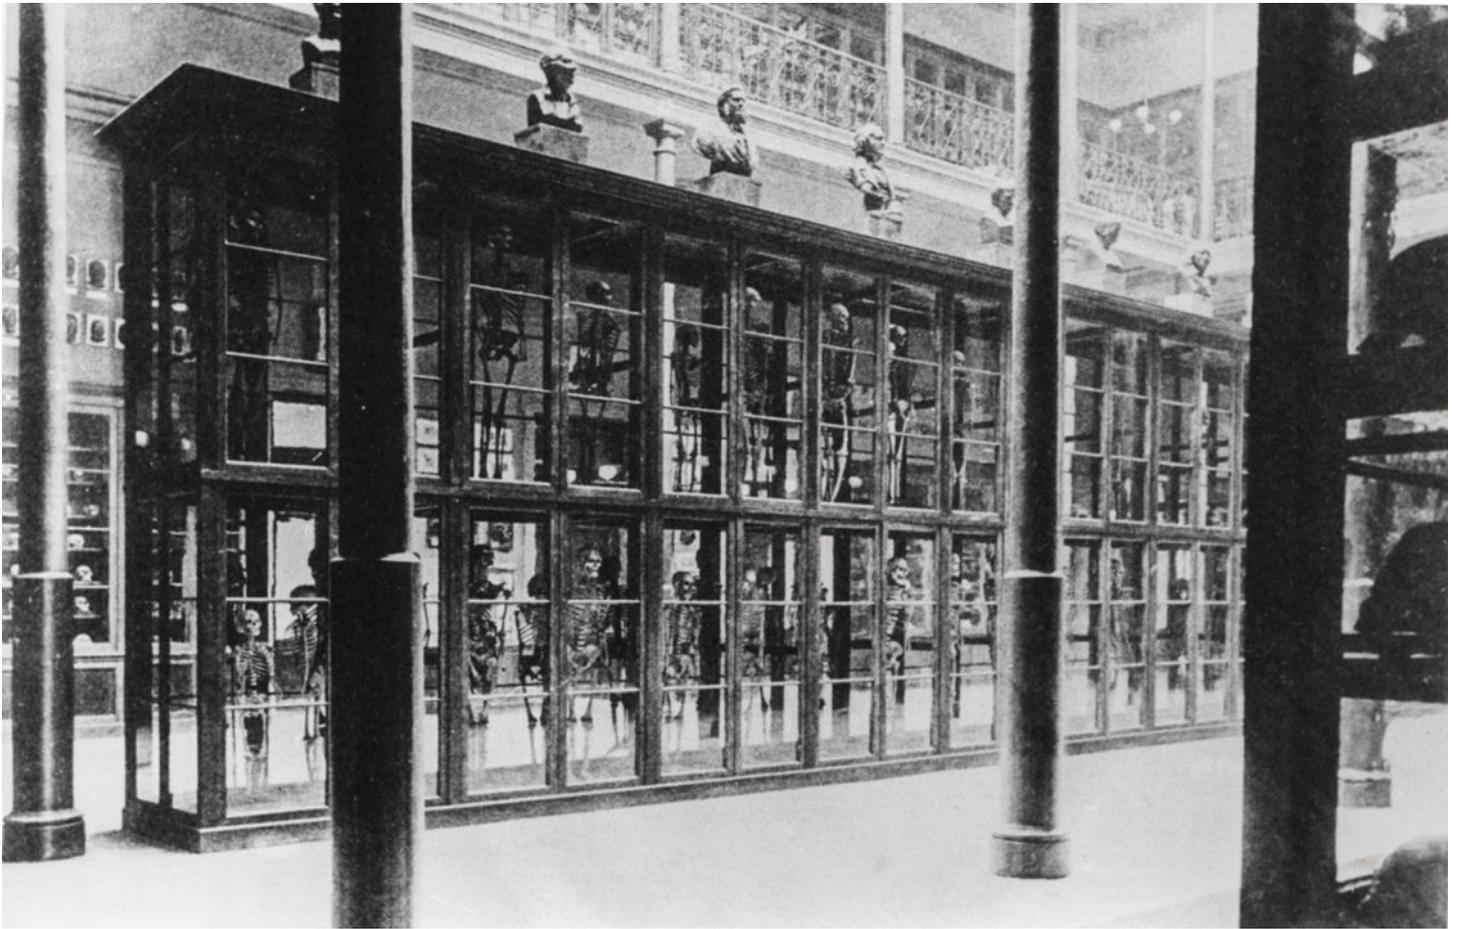

SALA XVIII



SALA XIX




SALA XIX



SALA XXI



BIBLIOTECA

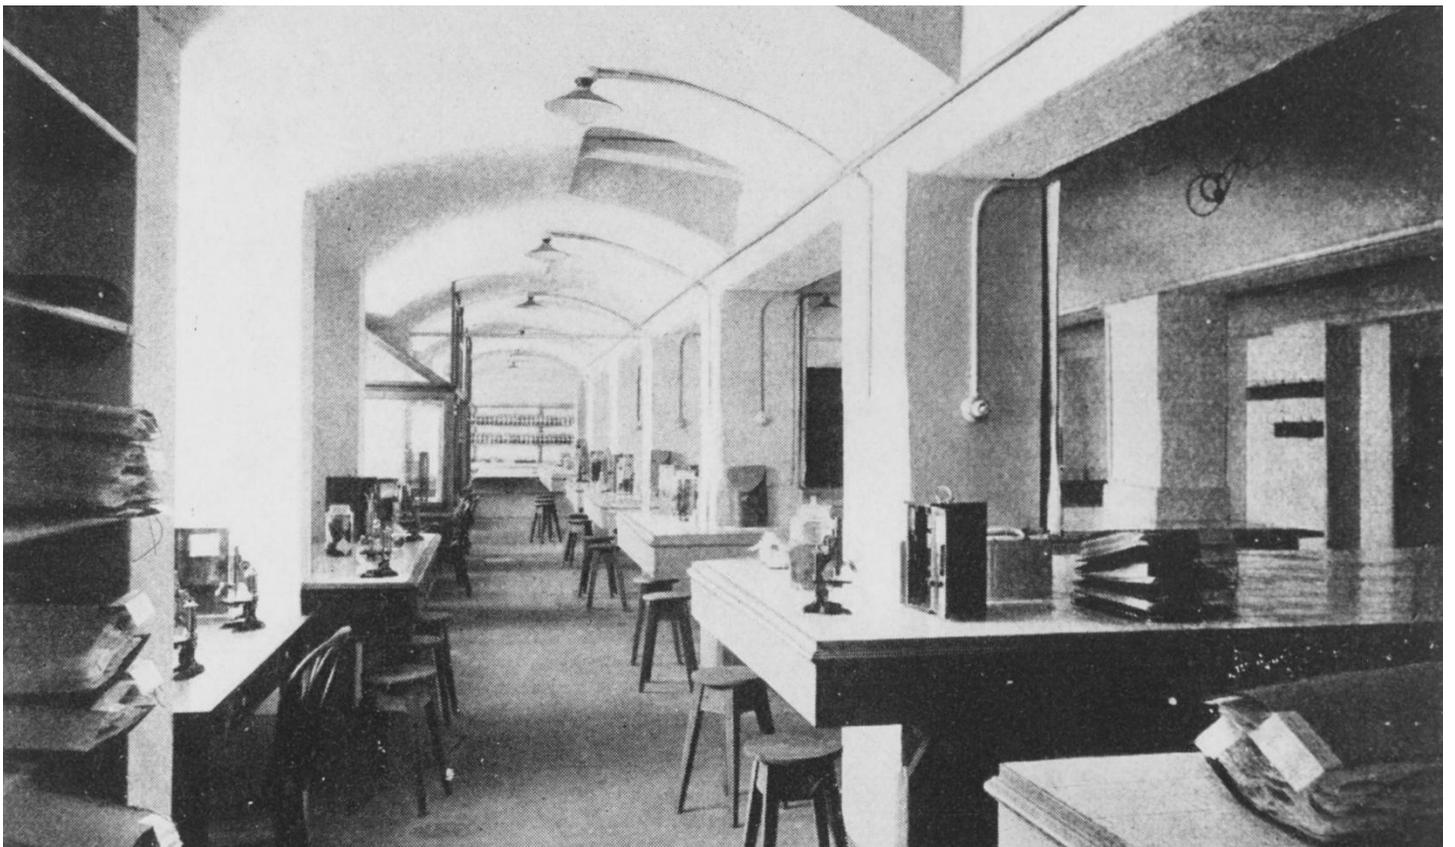

LABORATORIOS



SALA XXII



FRENTE PRINCIPAL



MUSEO DE CIENCIAS NATURALES EN EL BOSQUE DE LA PLATA



MUSEO DE CIENCIAS NATURALES – FRONTIS DE ACCESO




MUSEO DE CIENCIAS NATURALES – DETALLES DEL *FRONTIS* DE ACCESO




MUSEO DE CIENCIAS NATURALES – FRONTIS DE ACCESO




MUSEO DE CIENCIAS NATURALES – FRONTIS DE ACCESO

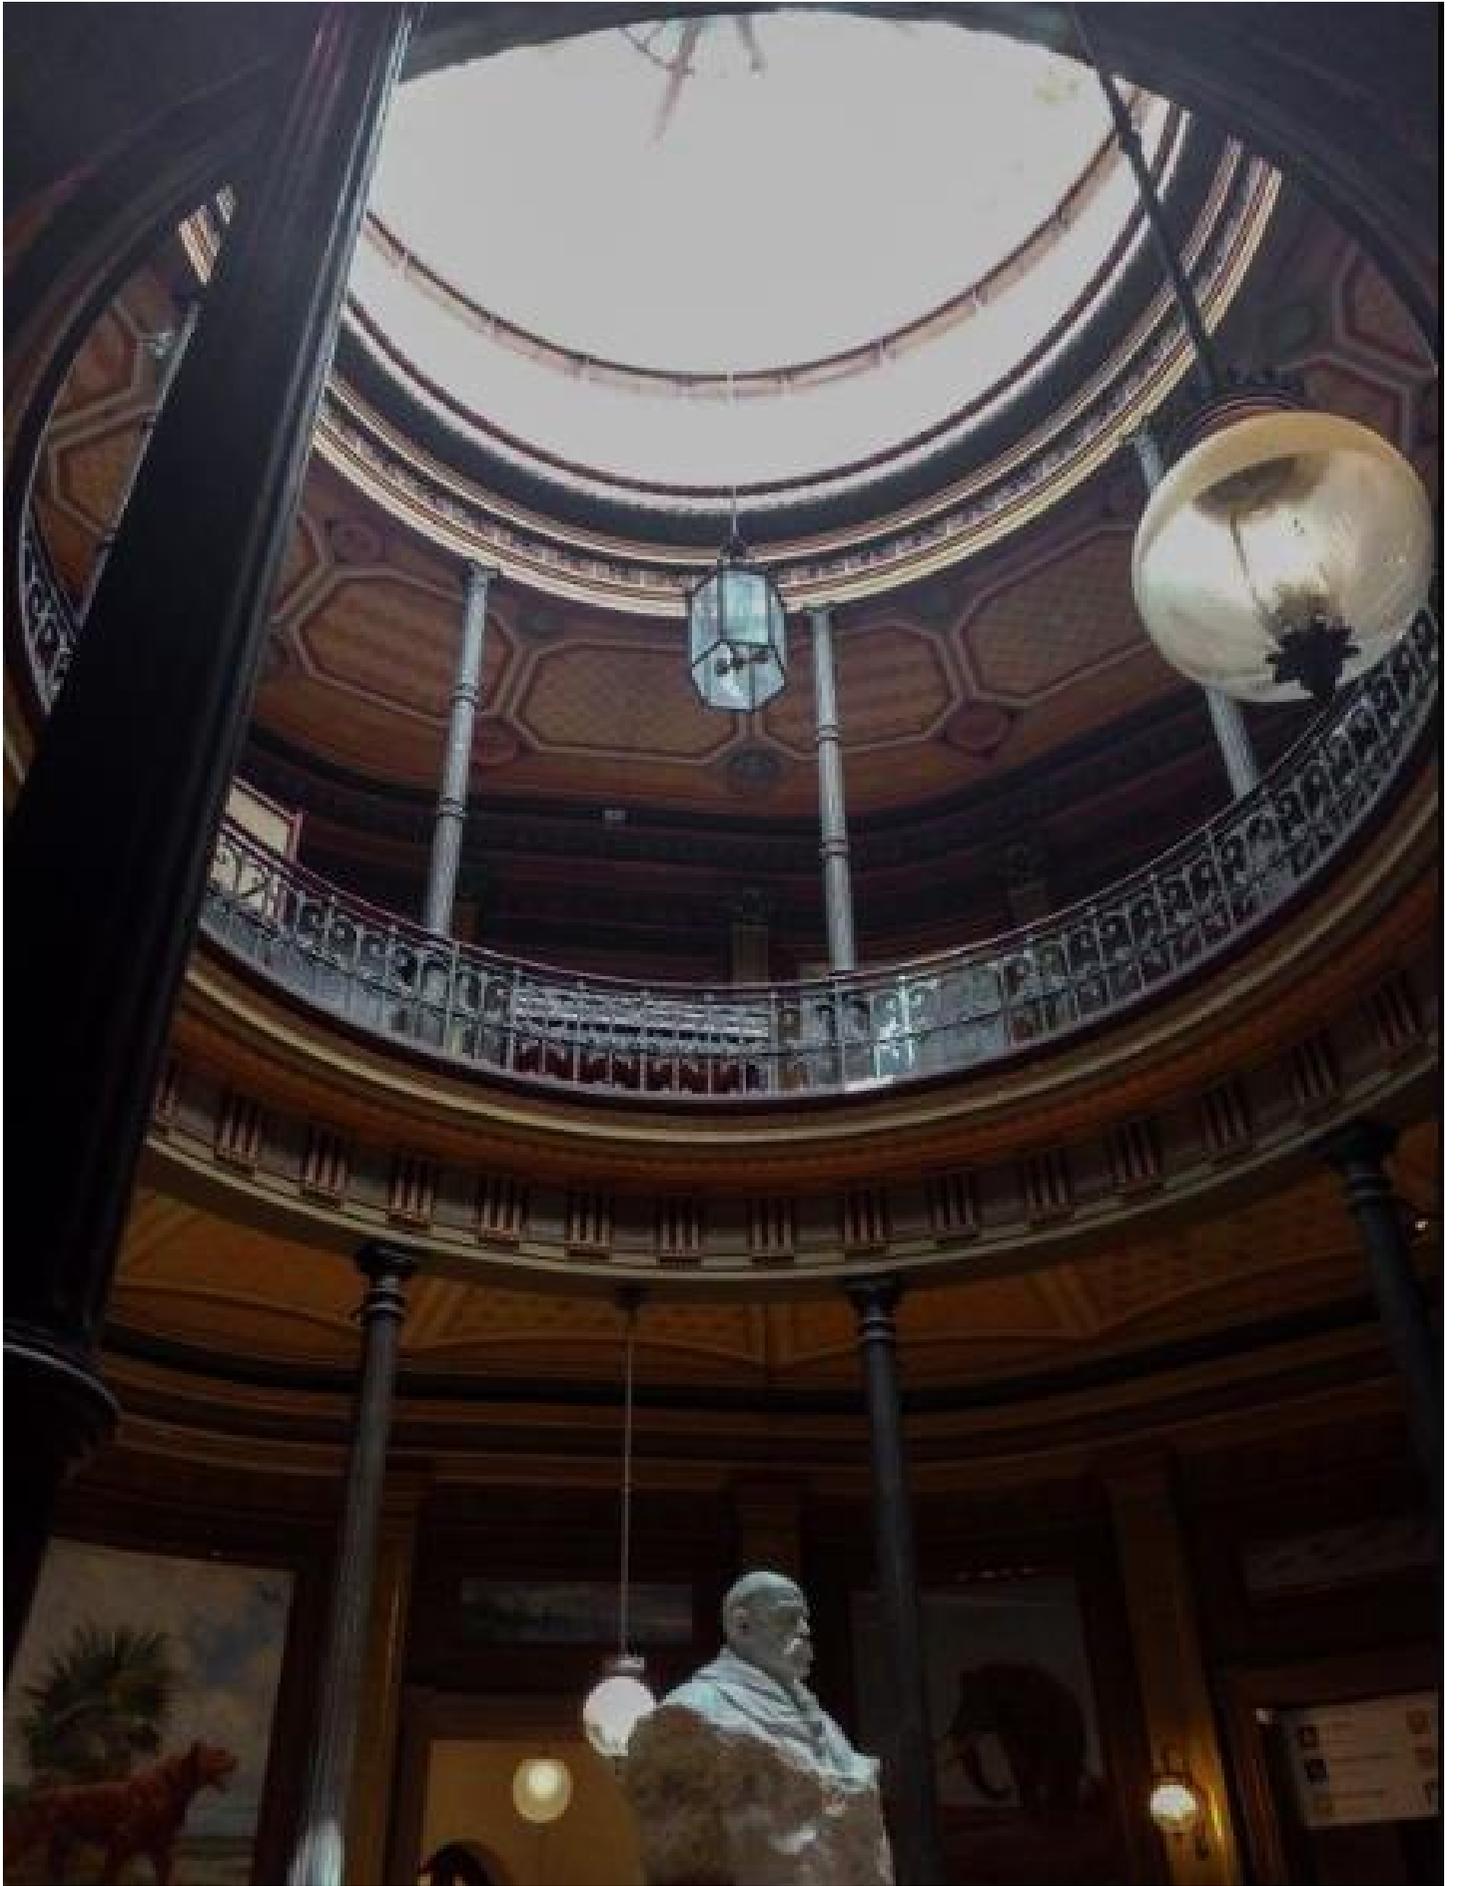


HALL CENTRAL DE ACCESO PLANTA BAJA

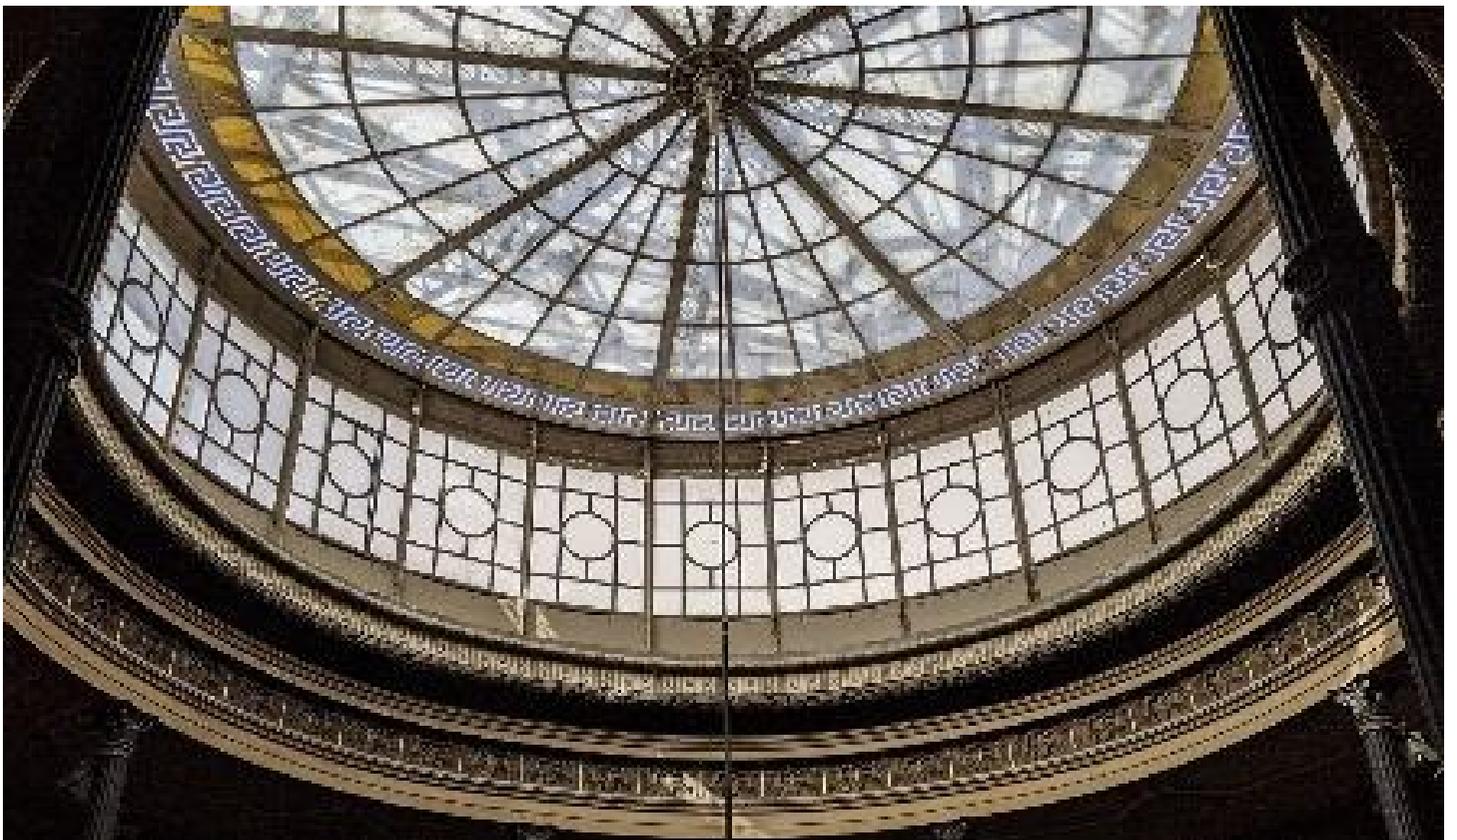


HALL CENTRAL DE ACCESO PLANTA ALTA Y CÚPULA

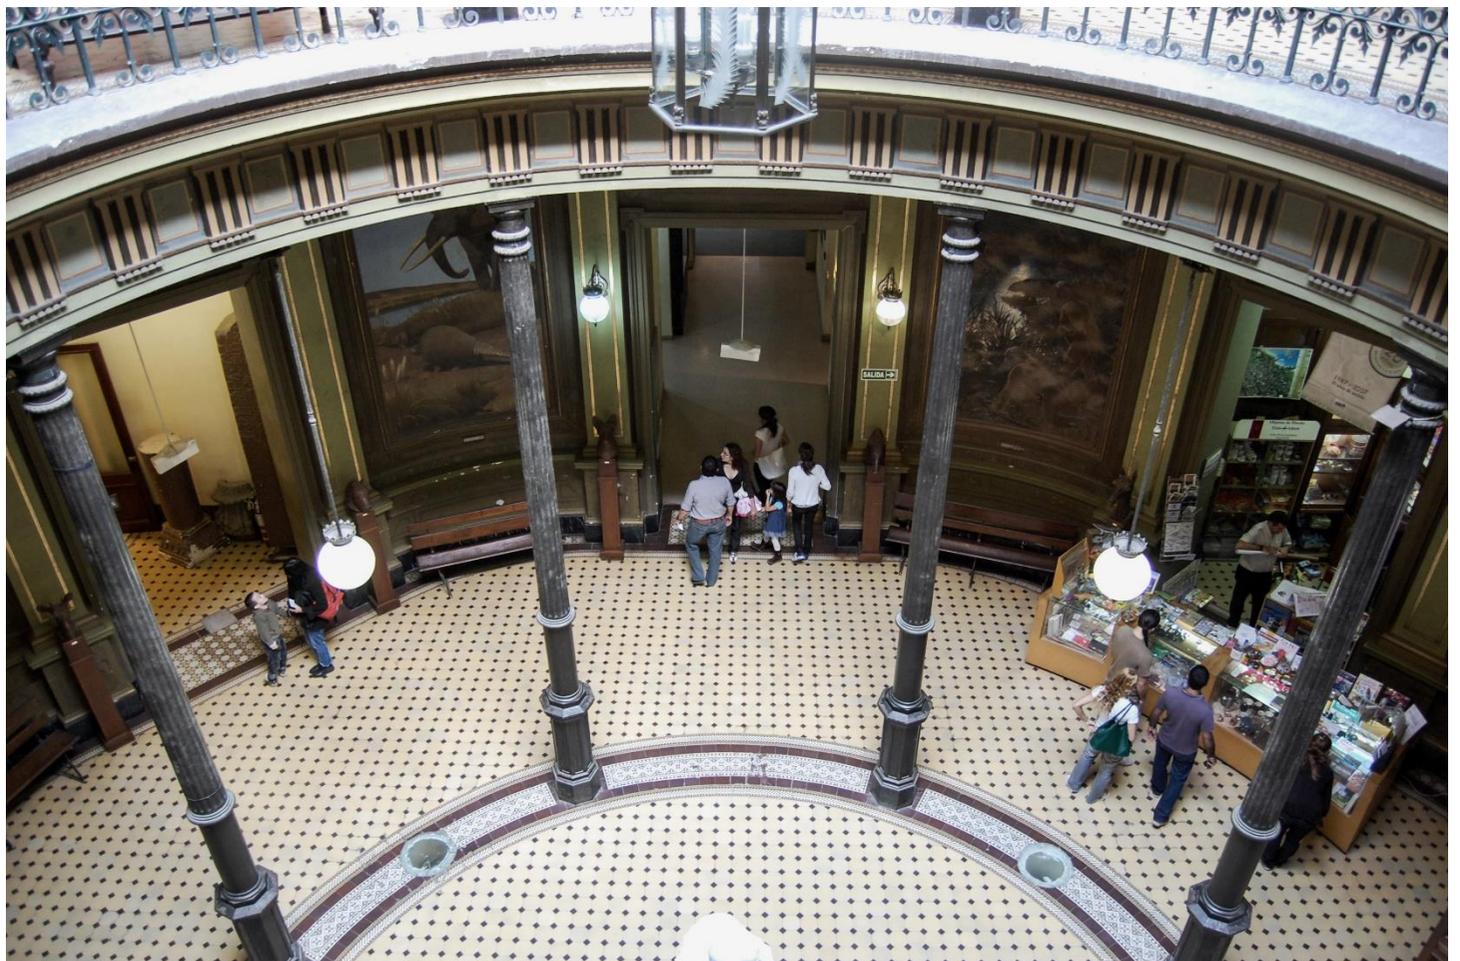

HALL CENTRAL DE ACCESO PLANTAS BAJA Y ALTA

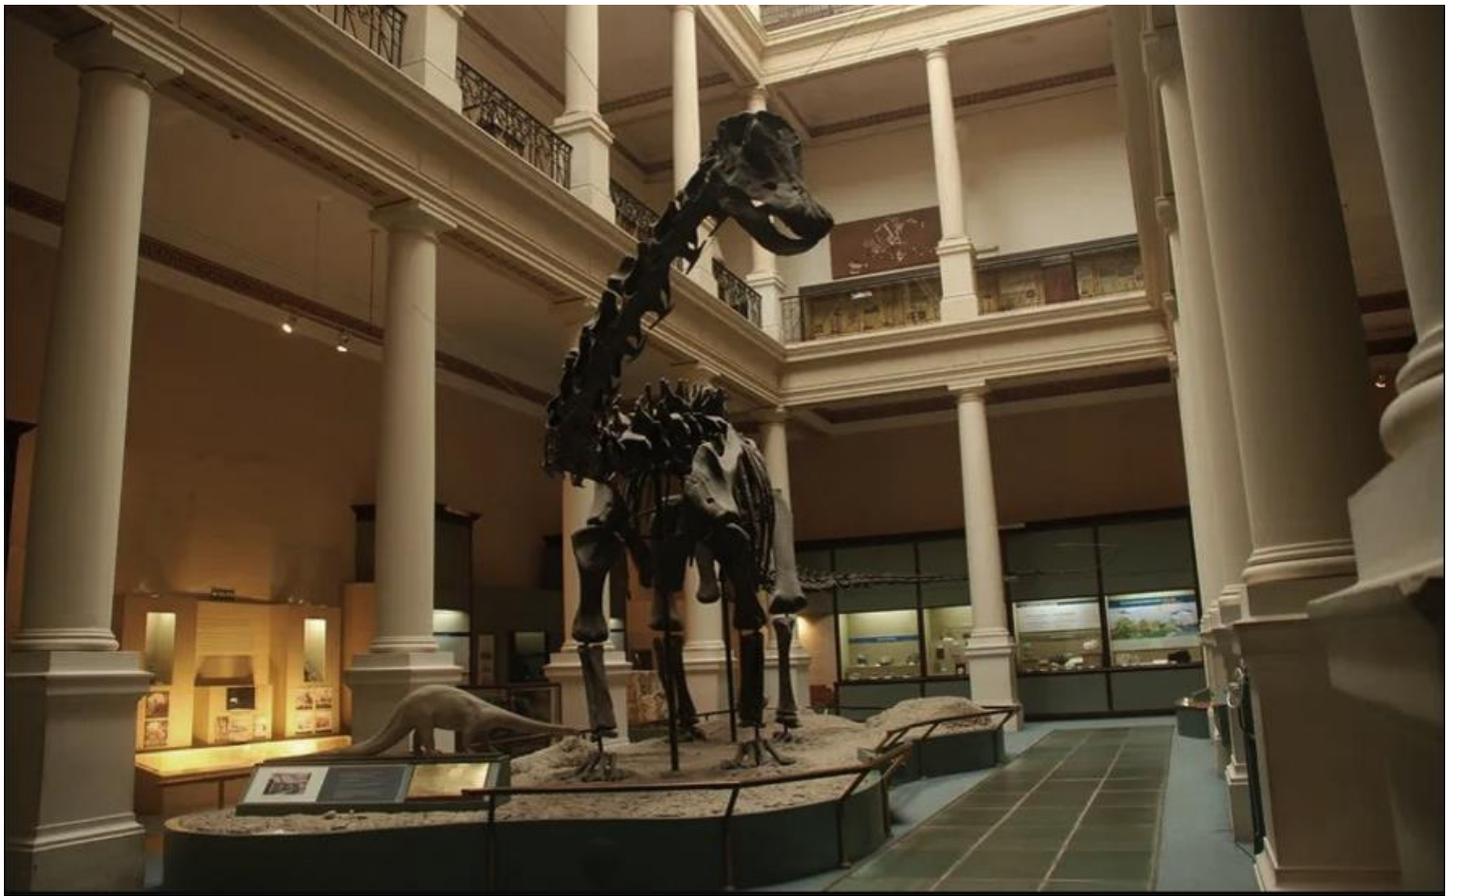


SALAS

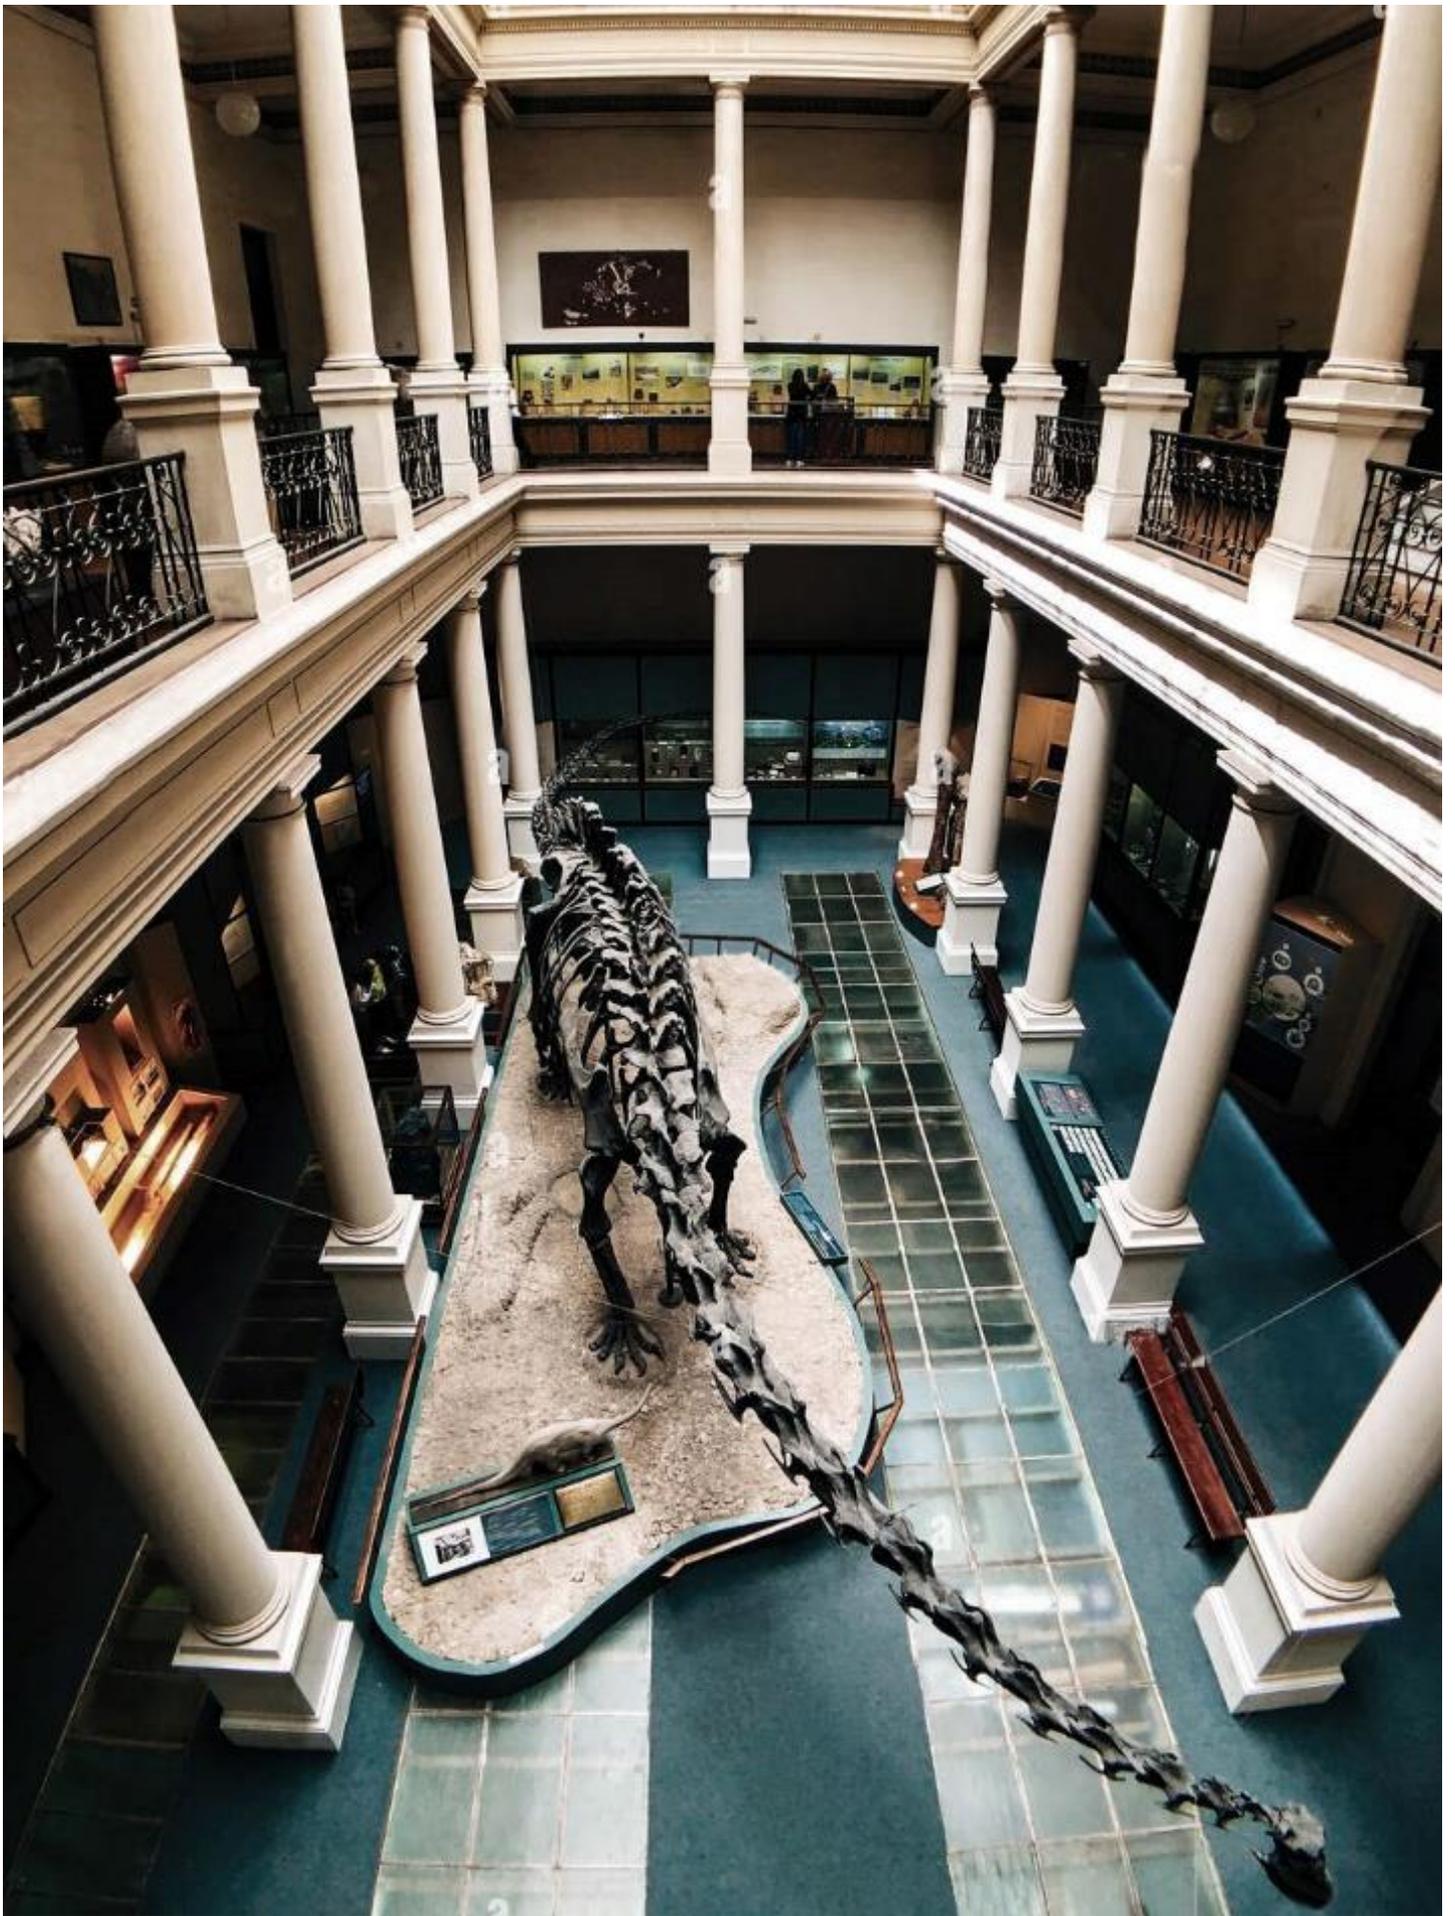

SALAS



SALAS

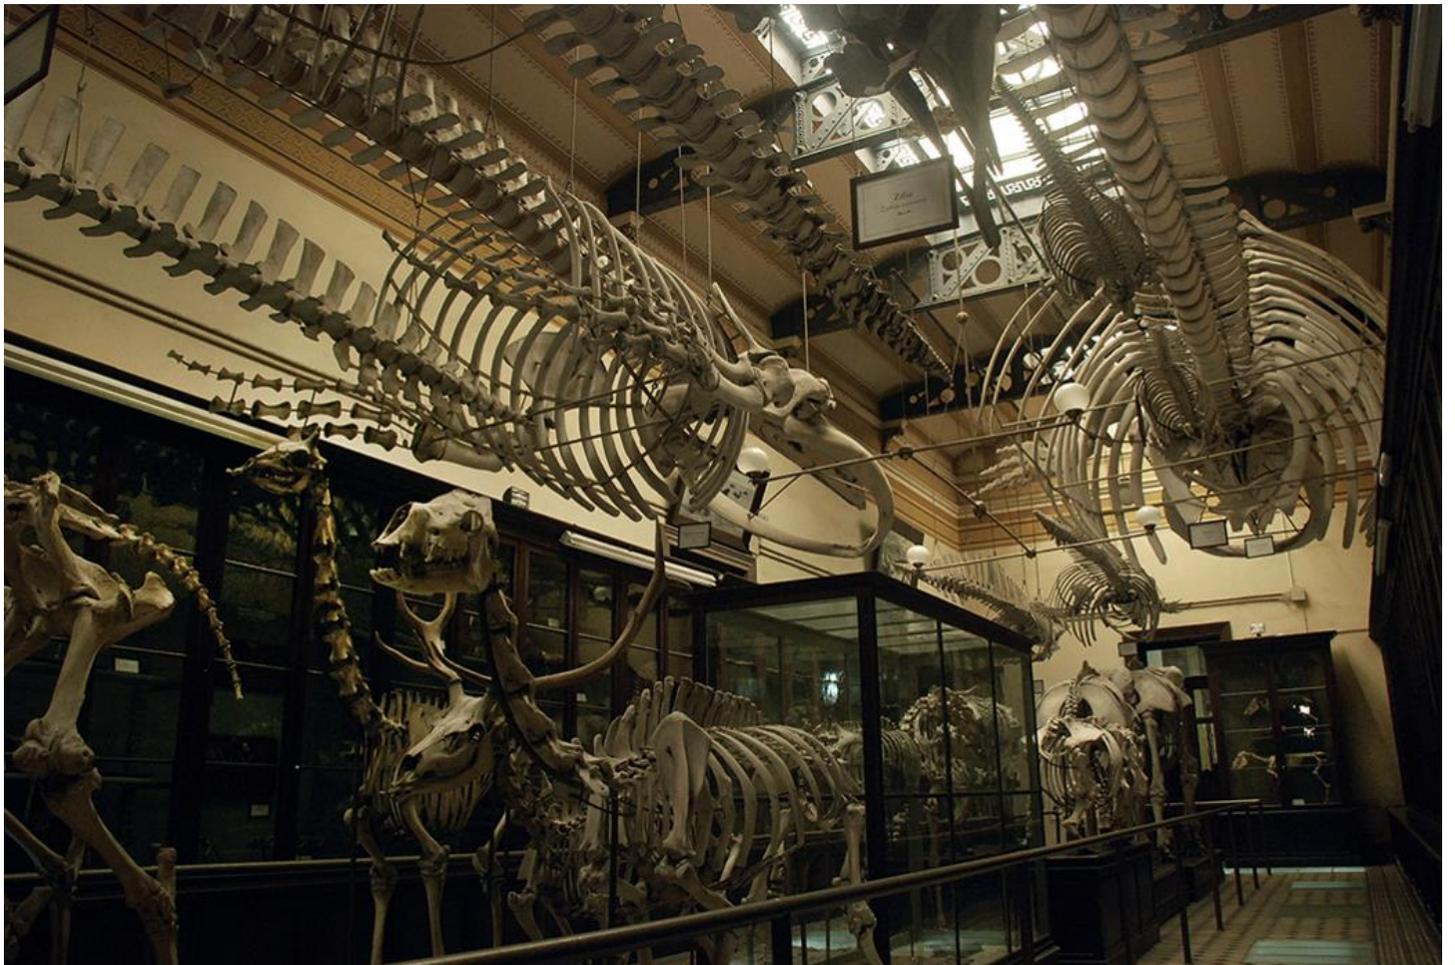

SALAS



## BIBLIOGRAFIA

(Principales antecedentes y avances del Plan Estratégico y del Plan de Obras de la Universidad Nacional de La Plata)

- 1.- Tauber, F. (2004). Universidad Nacional de La Plata.(2006). *Plan Estratégico de la Universidad*.
- 2.- Tauber, F. (2007). Plan Estratégico de la Universidad Nacional de La Plata 2007-2010.
- 3.- Tauber, F. (2008). Plan Estratégico Institucional 2007/2010 de la UNLP. *Anuario Estadístico, UNLP. Proyecto Informe Anual Comparado de Indicadores de la UNLP*.
- 4.- Tauber, F. (2009). Comunicación en la planificación y gestión de las universidades publicas argentinas. El caso de la UNLP en el trienio junio 2004-Mayo 2007. Argentina: Ediciones de Periodismo y Comunicación (EPC). ISBN: 978-950-34-0537-6.
- 5.- Tauber, F. (2009). *Comunicación en la planificación y gestión de las universidades públicas argentinas*. Ediciones de Periodismo y Comunicación (EPC).
- 6.- Tauber, F. (2010). Pensar la Universidad nacional de la Plata (2010).
- 7.- Tauber, F. (2010). Discurso de asunción a la Presidencia de la UNLP.
- 8.- Tauber, F. (2010). Universidad Nacional de La Plata: discurso de asunción y objetivos estratégicos 2010-2014.
- 9.- Tauber, F. (2010). Plan Estratégico de la Universidad Nacional de La Plata 2010-2014.
- 10.- Tauber, F. (2011). Pensar la Universidad Nacional de La Plata 1 (2010-2014). *Universidad Nacional de La Plata (UNLP)*.
- 11.- Fernando, T., Nizan, G., Delucchi, D., & Olivieri, A. (2011). Planes directores, proyectos y obras. 2004-2010. Universidad Nacional de La Plata (UNLP).
- 12.- Tauber, F., Nizan, G., Delucchi, D., & Olivieri, A. (2012). Plan de gestión de infraestructura universitaria Edificio Central. *Facultad de Psicología UNLP, 2016*.
- 13.- Tauber, F. (2013). Una idea sobre los edificios y espacios de la UNLP. *Construir la Universidad, 1*.
- 14.- Tauber, F., Denis, J., Busnelli, R., Nizan, G., & Delucchi, D. (2013). Valorar el crecimiento. *8, 66*.
- 15.- Tauber, F. (2013). Pensar la universidad 1 (2013).
- 16.- Tauber, F., Nizan, G., Delucchi, D., & Olivieri, A. (2013). Plan de gestión de infraestructura universitaria-Biblioteca Colegio Nacional. *Rafael Hernández" UNLP*.
- 17.- Delucchi, D., & Tauber, F. (2013). Tren universitario.
- 18.- Tauber, F. (2014). Plan Estratégico de la Universidad Nacional de La Plata 2014-2018.
- 19.- Tauber, F. (2014). Compromiso: Gestión 2010-2014.
- 20.- Tauber, F., Nizan, G., & Delucchi, D. (2014). Planificación y gestión urbano/ambiental de los ámbitos universitarios. In *XI Simposio de la Asociación Internacional de Planificación Urbana y Ambiente (UPE 11)(La Plata, 2014)*.
- 21.- Tauber, F., Nizán, G., Delucchi, D., & Olivieri, A. (2019). Plan de gestión de infraestructura universitaria-Edificio Hospital Escuela/Grandes animales-Facultad de Ciencias Veterinarias UNLP-2014.
- 22.- Tauber, F. (2015). *Hacia el segundo manifiesto: Los estudiantes universitarios y el reformismo hoy*. Argentina: Editorial de la Universidad Nacional de La Plata (EDULP). ISBN: 978-987-1985-63-0.
- 23.- Tauber, F. (2015). Presentación del libro *Hacia el segundo manifiesto*.

- 24.- Tauber, F. (2016). Proyecto Institucional de la Universidad Nacional de La Plata (2018-2022). *Pensar la Universidad*.
- 25.- Tauber, F. (2016). Pensar la universidad 2. Proyecto institucional de la Universidad Nacional de La Plata 2018-2022.
- 26.- Tauber, F. (2016). Pensar la universidad 2 (2016).
- 27.- Tauber, F. (2016). Discurso: Pensar la universidad. Proyecto institucional 2018-2022.
- 28.- Tauber, F., Nizan, G., Delucchi, D., & Olivieri, A. (2016). Plan de gestión de infraestructura universitaria Edificio Piscina. *Facultad de Humanidades y Ciencias de la Educación UNLP*.
- 29.- Tauber, F. (2017). Hacia el segundo manifiesto: Los estudiantes universitarios y el reformismo hoy.
- 30.- Tauber, F. (2017). Presentación del Dr. Arq. Fernando Tauber del nuevo complejo edilicio en el predio del Ex BIM III.
- 31.- Tauber, F. (2017). Discurso en la presentación del nuevo Edificio " Sergio Karakachoff"(UNLP).
- 32.- Tauber, F. (2017). Reseña del Plan Estratégico de Obras de la UNLP.
- 33.- Tauber, F., Nizan, G., Delucchi, D., & Olivieri, A. (2017). Plan de gestión de infraestructura universitaria Polo de Investigación y Transferencia Etapa I. *Facultad de Ciencias Exactas UNLP*.
- 34.- Tauber, F. (2017). Haciendo realidad grandes proyectos. *Econo*, 8.
- 35.- Tauber, F. (2018). Pensar la Universidad 3 (2018).
- 36.- Tauber, F. (2018). Transcripción del discurso de asunción a la Presidencia de la Universidad Nacional de La Plata, período 2018-2022.
- 37.- Tauber, F., Nizan, G., Delucchi, D., & Olivieri, A. (2018). Plan de gestión de infraestructura universitaria-Edificio Auditorio y Biblioteca Etapa I. *Facultad de Periodismo y Comunicación Social UNLP*.
- 38.- Tauber, F., Nizan, G., Delucchi, D., & Olivieri, A. (2018). Plan de gestión de infraestructura universitaria-Edificio Anexo de Laboratorios. *Facultad de Ciencias Naturales y Museo UNLP-2013*.
- 39.- Tauber, F. (2019). UNLP Un Modelo de Universidad Pública Argentina. *Revista Universidades*.
- 40.- Tauber, F., Nizán, G., Delucchi, D., & Olivieri, A. (2019). Plan de gestión de infraestructura universitaria: Plan Director Grupo Bosque Norte UNLP-2010-2019.
- 41.- Tauber, F., Nizán, G., Delucchi, D., & Olivieri, A. (2019). Plan de gestión de infraestructura universitaria Edificio Administrativo (A)–Facultad de Humanidades y Ciencias de la Educación UNLP-2013.
- 42.- Tauber, F., Nizán, G., Delucchi, D., & Olivieri, A. (2019). Plan de gestión de infraestructura universitaria Edificio de investigación y posgrado (C)–Facultad de Humanidades y Ciencias de la Educación UNLP-2013.
- 43.- Tauber, F., Nizan, G., Delucchi, D., & Olivieri, A. Plan de gestión de infraestructura universitaria Edificio Gimnasio multiactividades deportivas–Facultad de Humanidades y Ciencias de la Educación UNLP-2016: Secretaría de Planeamiento, Obras & Servicios.
- 44.- Tauber, F., Nizan, G., Delucchi, D., & Olivieri, A. (2019). Plan de gestión de infraestructura universitaria: Edificio central-Facultad de Informática UNLP.
- 45.- Tauber, F., Nizan, G., Delucchi, D., & Olivieri, A. (2019). Plan de gestión de infraestructura universitaria: Centro de Innovación Tecnológica–Facultad de Informática UNLP-2018
- 46.- Tauber, F., Nizán, G., Delucchi, D., & Olivieri, A. (2019). Plan de gestión de infraestructura universitaria-Departamento de Mecánica etapas I & II-Facultad de Ingeniería UNLP–2014, 2018.

- 47.- Tauber, F., Nizán, G., Delucchi, D., & Olivieri, A. (2019). Plan de gestión de infraestructura universitaria-Biblioteca Facultad de Ingeniería UNLP–2017-Secretaría de Planeamiento, Obras & Servicios.
- 48.- Tauber, F., Nizán, G., Delucchi, D., & Olivieri, A. (2019). Plan de gestión de infraestructura universitaria-Comedor Universitario sede Grupo Bosque Oeste etapas I a III-Presidencia UNLP–2013-2014-2019.
- 49.- Tauber, F., Nizán, G., Delucchi, D., & Olivieri, A. (2019). Plan de gestión de infraestructura universitaria Dirección General de Deportes–Presidencia UNLP–2017.
- 50.- Tauber, F., Nizán, G., Delucchi, D., & Olivieri, A. (2019). Plan de gestión de infraestructura universitaria-Comedor estudiantil–Colegio Nacional “Rafael Hernández” UNLP–2010-2014.
- 51.- Tauber, F., Nizan, G., Delucchi, D., & Olivieri, A. (2019). Plan de gestión de infraestructura universitaria-Edificio Hospital Escuela/Pequeños animales-Facultad de Ciencias Veterinarias UNLP-2014.
- 52.- Tauber, F., Nizán, G., Delucchi, D., & Olivieri, A. (2020). Plan Director General urbano y edilicia CREU.
- 53.- Tauber, F., Nizán, G., Delucchi, D., & Olivieri, A. (2020). Edificio de gestión y aulas de Extensión universitaria en formación y práctica de oficios.
- 54.- Tauber, F., Nizán, G., Delucchi, D., & Olivieri, A. (2020). Talleres multifuncionales de aprendizaje y producción en el marco de la Extensión universitaria.
- 55.- Tauber, F., Nizán, G., Delucchi, D., & Olivieri, A. (2020). Laboratorios integrados para la investigación y la docencia-Etapa I.
- 56.- Tauber, F., Nizán, G., Delucchi, D., & Olivieri, A. (2020). Nuevo Edificio sede del Departamento de Agrimensura.
- 57.- Tauber, F., Nizan, G., Delucchi, D., & Olivieri, A. (2020). Pabellón de aulas–taller 21, 22 y 23 y patio final.
- 58.- Tauber, F., Nizan, G., Delucchi, D., & Olivieri, A. (2020). Pabellón de aulas-taller, posgrados y apoyos–Etapas I, II & III.
- 59.- Tauber, F., Nizan, G., Delucchi, D., & Olivieri, A. (2020). Nueva sede Central en el Grupo Bosque Este, Edificio “Néstor Kirchner”-Etapas I, II & III.
- 60.- Tauber, F., Nizan, G., Delucchi, D., & Olivieri, A. (2020). Centro Regional de Estudios Genómicos/CREG-Etapa I.
- 61.- Tauber, F., Nizán, G., Delucchi, D., & Olivieri, A. (2020). Refuncionalización integral Biblioteca, áreas administrativas, de apoyo docente y de gestión.
- 62.- Tauber, F., Nizán, G., Delucchi, D., & Olivieri, A. (2020). Planetario Ciudad de La Plata.
- 63.- Tauber, F., Nizán, G., Delucchi, D., & Olivieri, A. (2020). Plan Director General Manzana “ex Distrito” en Grupo Urbano Centro.
- 64.- Tauber, F., Nizán, G., Delucchi, D., & Olivieri, A. (2020). Aulario y Auditorio.
- 65.- Tauber, F., Nizan, G., Delucchi, D., & Olivieri, A. (2020). Edificio de Diseño. *Cine y Escenografía*.
- 66.- Tauber, F., Nizan, G., Delucchi, D., & Olivieri, A. (2020). Complejo Edificio Central en ex Distrito.
- 67.- Tauber, F., Nizan, G., Delucchi, D., & Olivieri, A. (2020). Centro de Estudios Parasitológicos y de Vectores–CEPAVE-Conicet/UNLP. Informe Universidad, 1.
- 68.- Tauber, F., Nizan, G., Delucchi, D., & Olivieri, A. (2020). Instituto de Limnología de La Plata" Dr. *Raul A. Ringuelet*"–*ILPLA-Conicet/UNLP*, 1(37), 1.
- 69.- Tauber, F., Nizan, G., Delucchi, D., & Olivieri, A. (2020). Centro de Investigaciones Geológicas–CIG-Conicet/UNLP. *Volumen 1, Número 38, 1.*

- 70.- Tauber, F., Nizan, G., Delucchi, D., & Olivieri, A. (2020). Instituto de Física de La Plata–IFLP-Conicet/UNLP. *Volumen 1, Número 39, 1.*
- 71.- Tauber, F., Nizan, G., Delucchi, D., & Olivieri, A. (2020). Centro de Química Inorgánica–CEQUINOR-Conicet/UNLP. *Volumen 1, Número 40, 1.*
- 72.- Tauber, F., Nizan, G., Delucchi, D., & Olivieri, A. (2020). Instituto de Astrofísica de La Plata-IALP UNLP/Conicet. *vol. 1, no. 41, 1.*
- 73.- Tauber, F., Nizan, G., Delucchi, D., & Olivieri, A. (2021). Plan Director Manzana de la Presidencia de la UNLP en Grupo Urbano Centro: Recuperación integral del edificio histórico de la Presidencia y sus áreas exteriores, Pasaje del Bicentenario y Edificio “Sergio Karakachoff”. *vol. 1, no. 42, 1.*
- 74.- Tauber, F., Nizan, G., Delucchi, D., & Olivieri, A. (2021). Proyecto general de demolición parcial y refuncionalización global Edificio “Sergio Karakachoff”(ex “Tres Facultades”) Manzana de la Presidencia de la UNLP en Grupo Urbano Centro. *Volumen 1, Número 42, 1.*
- 75.- Tauber, F., Nizan, G., Delucchi, D., & Olivieri, A. (2021). Centro Multimedial general de la UNLP en Edificio “Sergio Karakachoff”–Radio Universidad y TV Universidad de La Plata (TVU). *Volumen 1, Número 44, 1.*
- 76.- Tauber, F., Nizan, G., Delucchi, D., & Olivieri, A. (2021). Centro de Arte de la Universidad Nacional de La Plata-Edificio “Sergio Karakachoff”/Artes Audiovisuales, Visuales y Escénicas; Diseño, Literatura, Música y Educación.
- 77.- Tauber, F., Nizan, G., Delucchi, D., & Olivieri, A. (2021). Centro de Convenciones, Congresos y Eventos de la UNLP-Edificio “Sergio Karakachoff”. *Volumen 1, Número 46, 1.*
- 78.- Tauber, F., Nizan, G., Delucchi, D., & Olivieri, A. (2021). Edificio Sede central de la Facultad de Psicología UNLP–2012-2016-2019.
- 79.- Tauber, F., Nizan, G., Delucchi, D., & Olivieri, A. (2021). Edificio de Institutos y gabinetes de Investigación y posgrados (Edificio C) Facultad de Humanidades y Ciencias de la Educación/UNLP–2013-2020.
- 80.- Tauber, F., Nizan, G., Delucchi, D., & Olivieri, A. (2021). Edificio “Noche de los lápices”, nueva sede del Bachillerato de Bellas Artes de la UNLP–Etapas I a IV. *Volumen 1, Número 44, 1.*
- 81.- Tauber, F., Nizan, G., Delucchi, D., & Olivieri, A. (2021). Hotel Escuela Universitario “AMAU”–Facultad de Ciencias Económicas. *Volumen 1, Número 45, 1.*
- 82.- Tauber, F., Delucchi, D., & Olivieri, A. (2021). Planta de Alimentos Deshidratados de la UNLP. *Volumen 1, Número 46, 1.*
- 83.- Tauber, F., Delucchi, D., & Olivieri, A. (2021). Centro de Capacitación, Transferencia de Tecnología, Producción y Servicios de la Madera. *Volumen 1, Número 47, 1.*
- 84.- Tauber, F., Delucchi, D., & Olivieri, A. (2022). Reconfiguración Integral de la Plaza Central de la Dirección General De Deportes UNLP-2021.
- 85.- Tauber, F., Delucchi, D., & Olivieri, A. (2022). Plaza de la Lucha Feminista “Lohana Berkins”/Facultad De Ciencias Exactas–2020. *vol. 1, no 48, 1.*
- 86.- Tauber, F., Delucchi, D., & Olivieri, A. (2022). Refugios urbanos de la “Línea Universitaria”–2013 & 2018.
- 87.- Tauber, F., Delucchi, D., & Olivieri, A. (2022). Recuperación integral y reformulación de Sistemas Viales del Grupo Bosque este/Presidencia-2019. *vol. 1, no. 50, 1.*
- 88.- Tauber, F., Nizan, G., Delucchi, D. G., & Olivieri, A. (2022). Puesta en Funcionamiento del Sistema y Apeaderos Urbanos tren Universitario–Etapas I & II/2013-2022. *Volumen 1, Número 51, 1.*

- 89.- Tauber, F., Delucchi, D. G., & Olivieri, A. (2022). Plaza de Acceso a Eje Peatonal "Calle 49" y reconfiguración del ingreso al Edificio "Abuelas de Plaza de Mayo" de la Facultad de Ciencias Exactas–2018. *Volumen 1, Número 52, 1.*
- 90.- Tauber, F., Delucchi, D. G., & Olivieri, A. (2022). Edificio Principal Sobre Calle 1 entre 48 y 50–Colegio Nacional "Rafael Hernández"/1905. *Volumen 1, Número 53, 1.*
- 91.- Tauber, F., Delucchi, D. G., & Olivieri, A. (2023). Edificio Central sobre diagonal 77 entre 4 y 47–Colegio Liceo "Víctor Mercante"(ex Escuela Normal de Maestras de La Plata ó Escuela Graduada de La Plata)/1888. *Volumen 1, Número 54, 1.*