

CANTIDAD DE DEPTOS 30 DEP
 CANTIDAD DE CAJONES ESTACIONAM. 30

ceveur
 CENTRO EXPERIMENTAL DE VIVIENDA Y URBANISMO A.C.
 APO. POSTAL 19-582 MEXICO, D.F.

CONJUNTO MULTIFAMILIAR



PLANO PLANTA BAJA
 PLANTA DE CONJUNTO

EQUIPO DE DISEÑO: ARQ. FERMIN ESTRELLA
 ARQ. SUSANA PAEZ


PERITO: PERITO

1:75 octubre 83


8-83 1

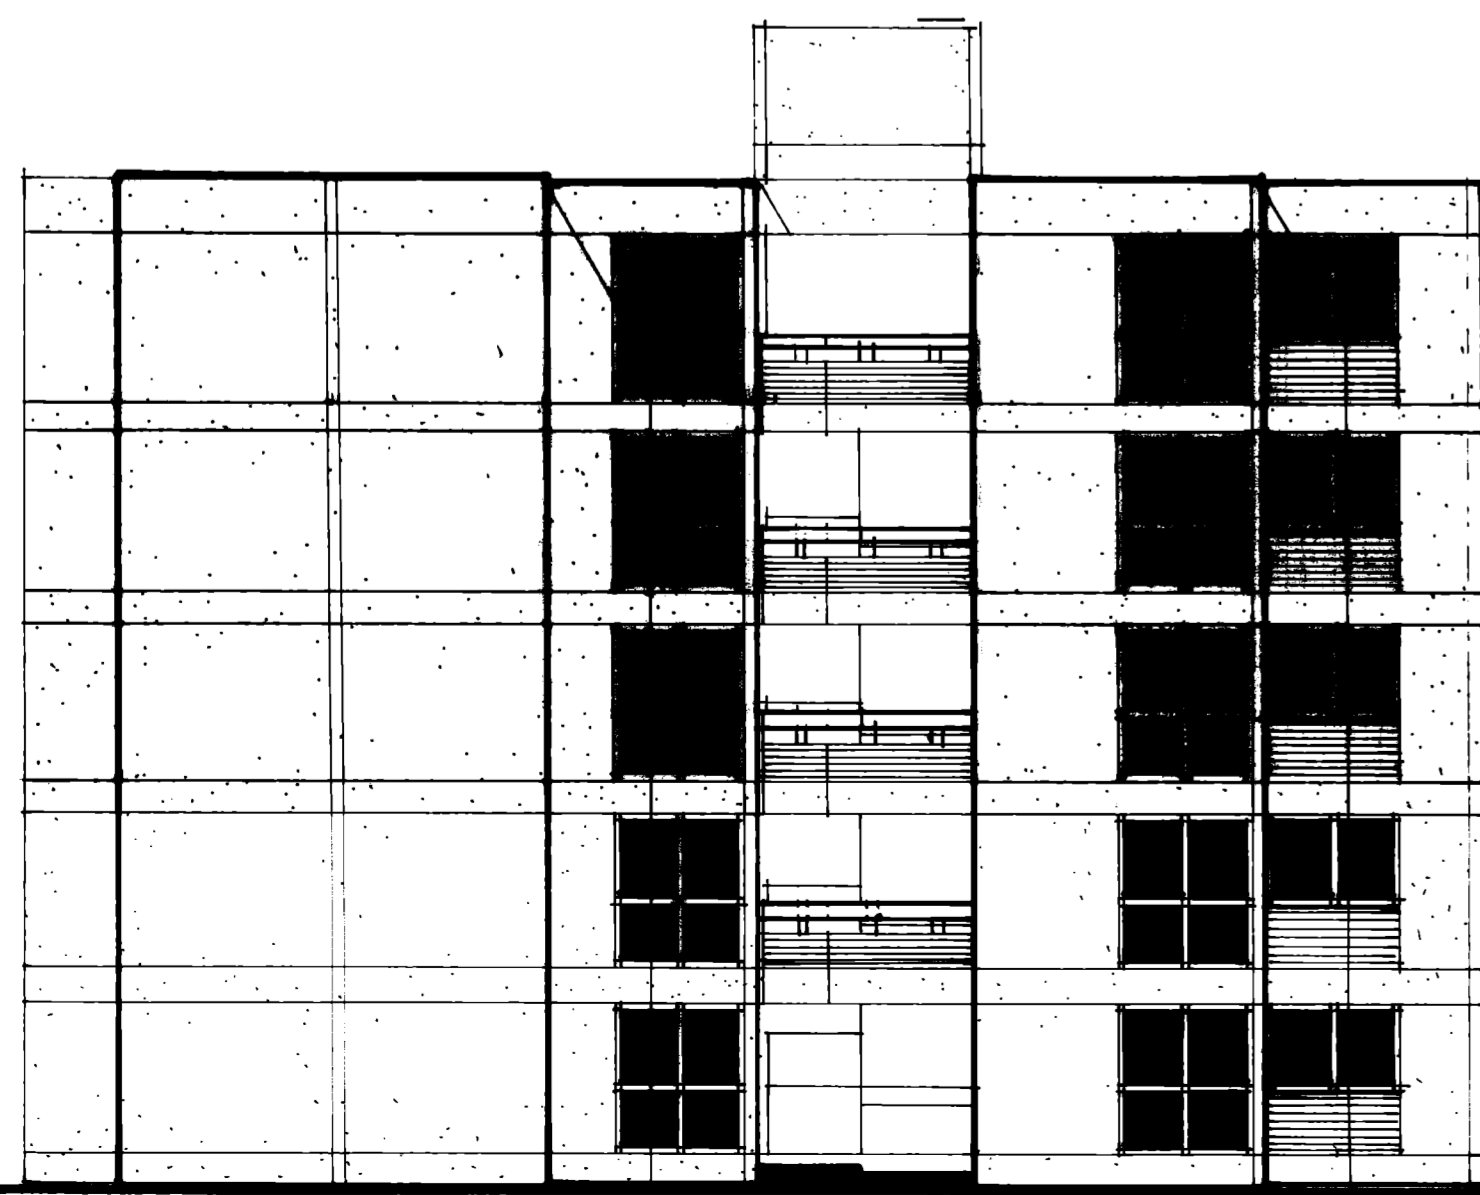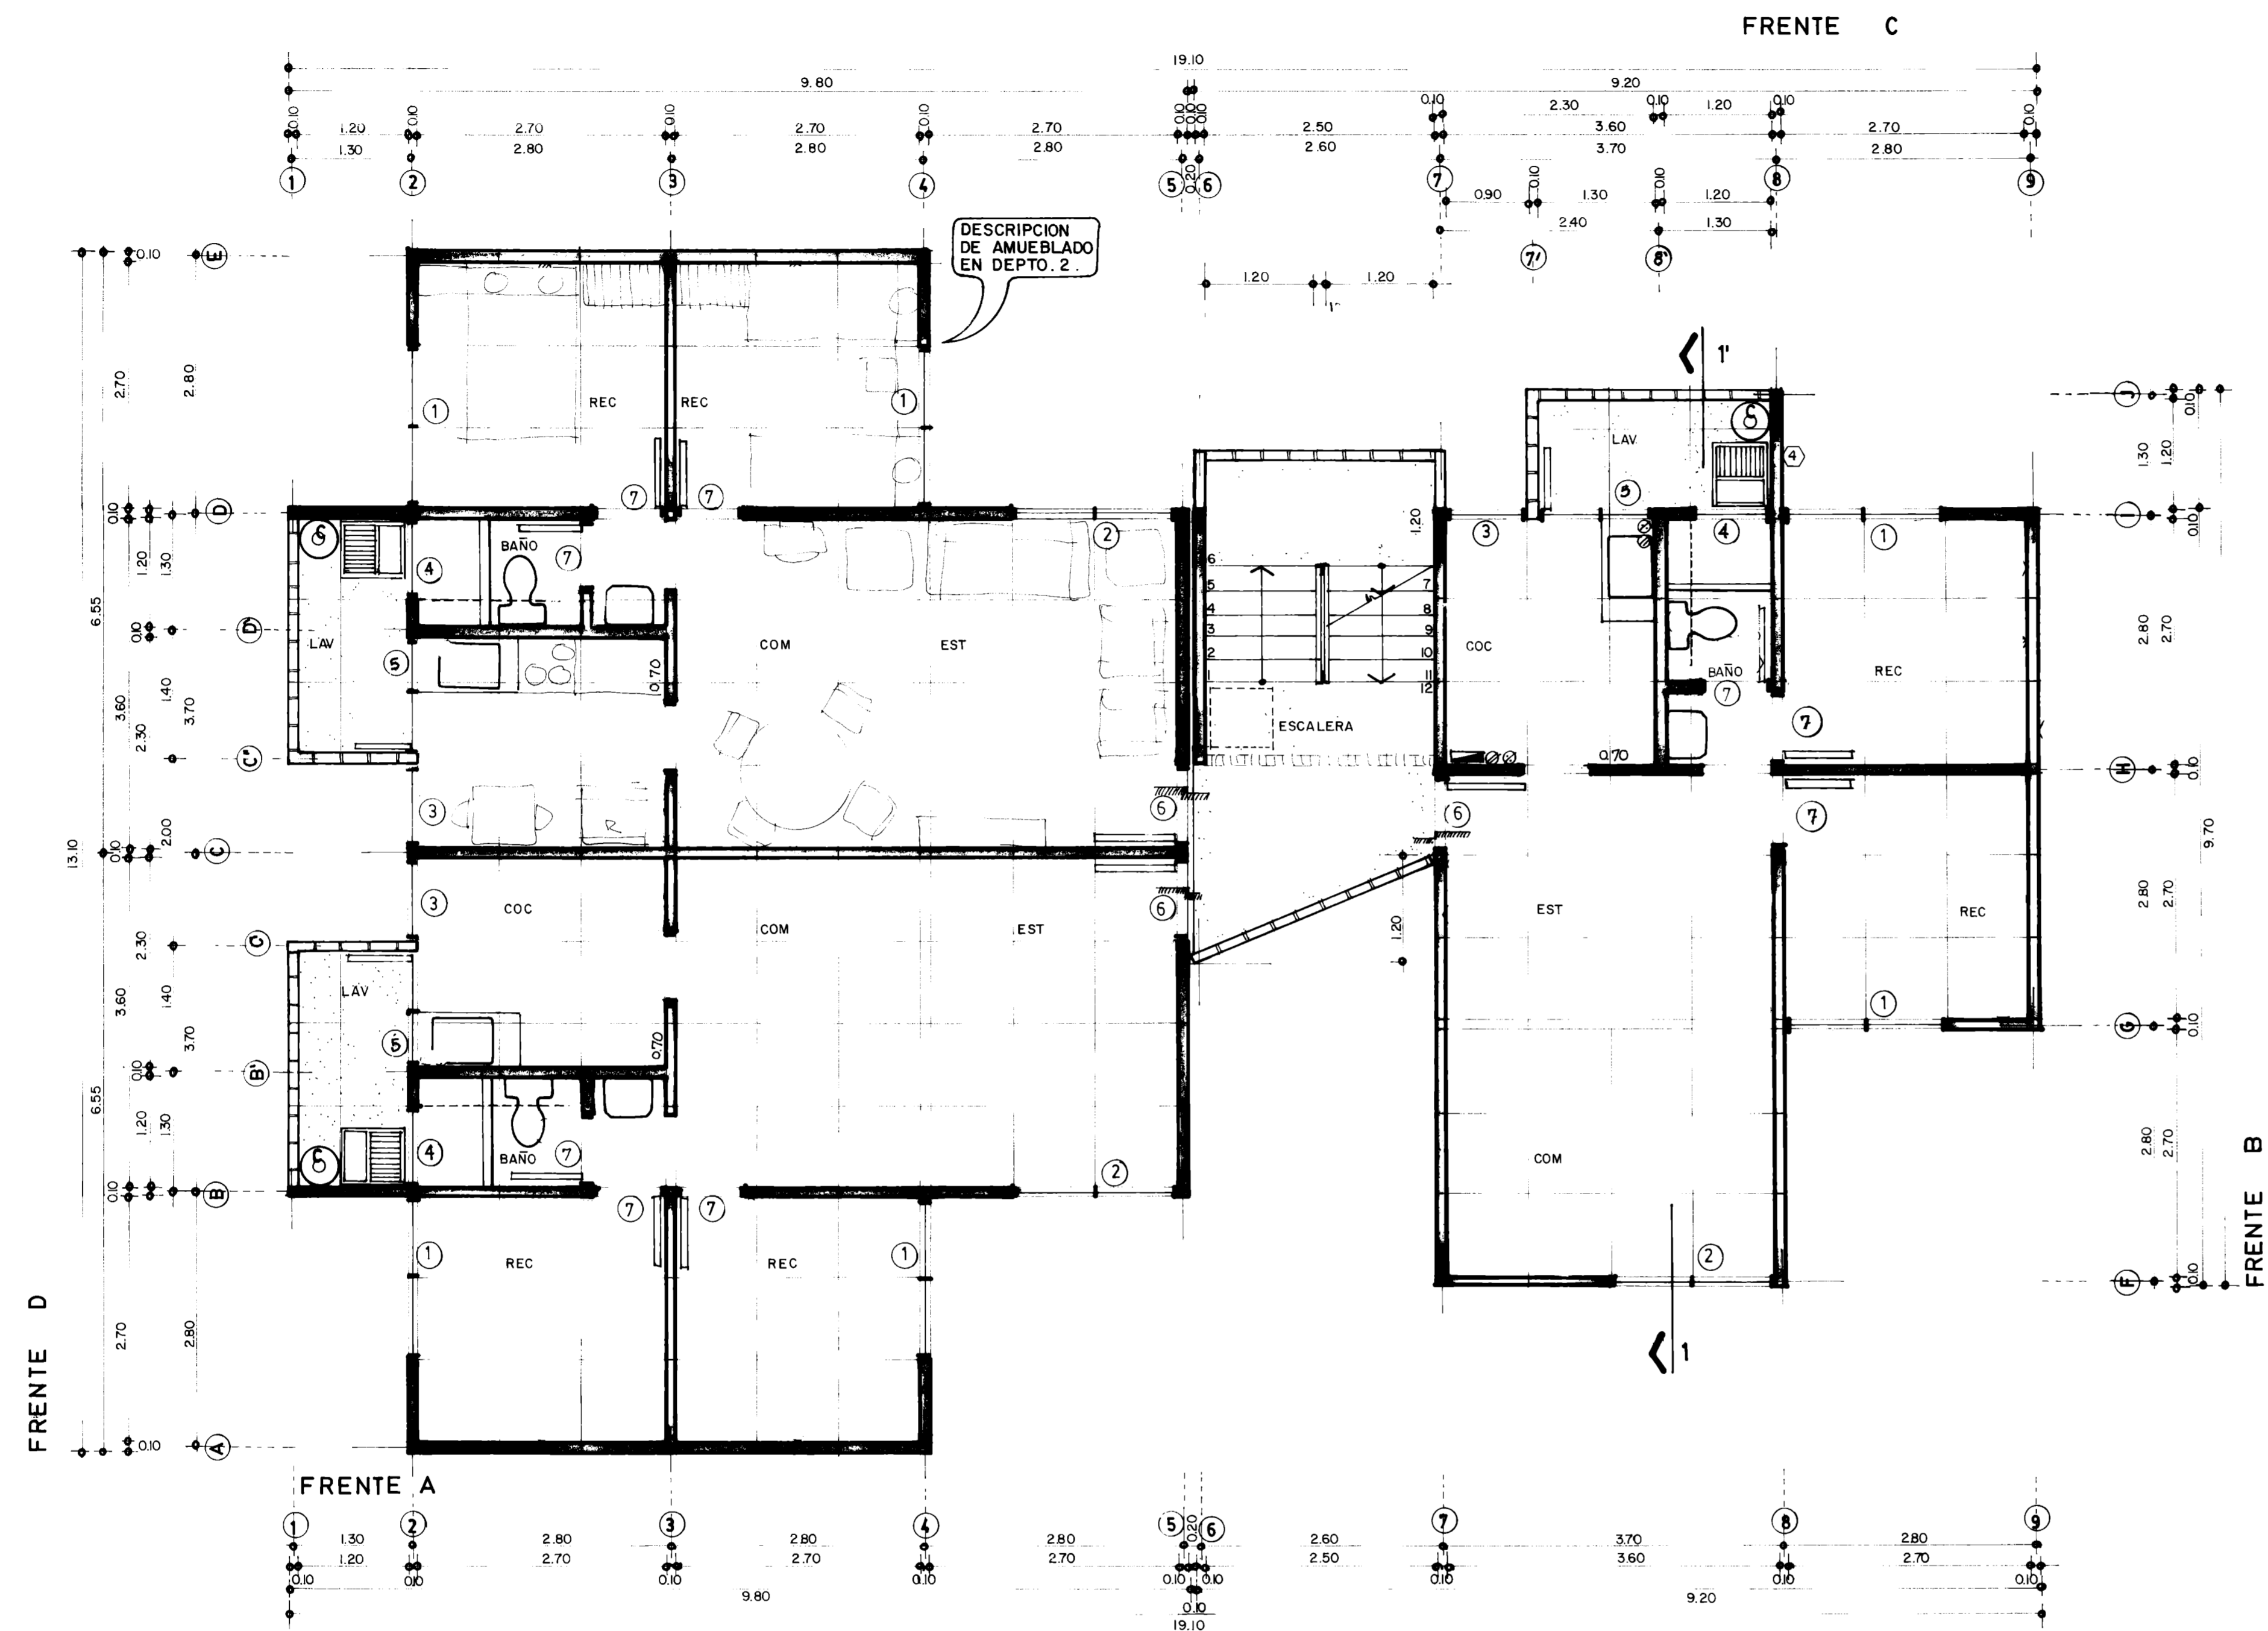

FRENTA A

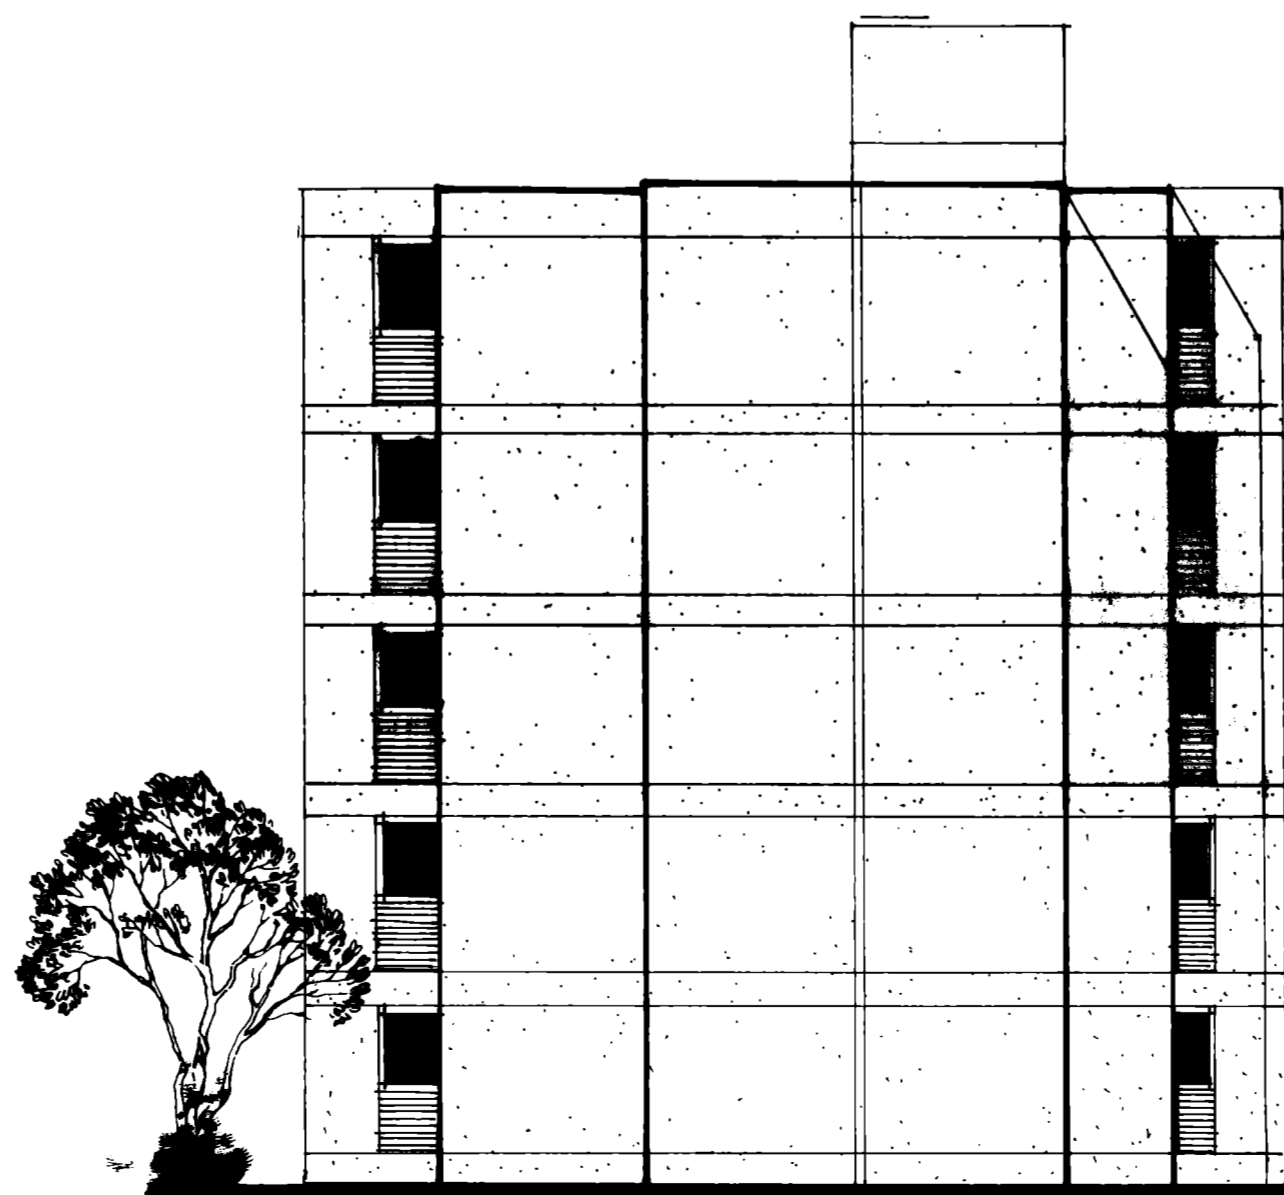

FRENTA B

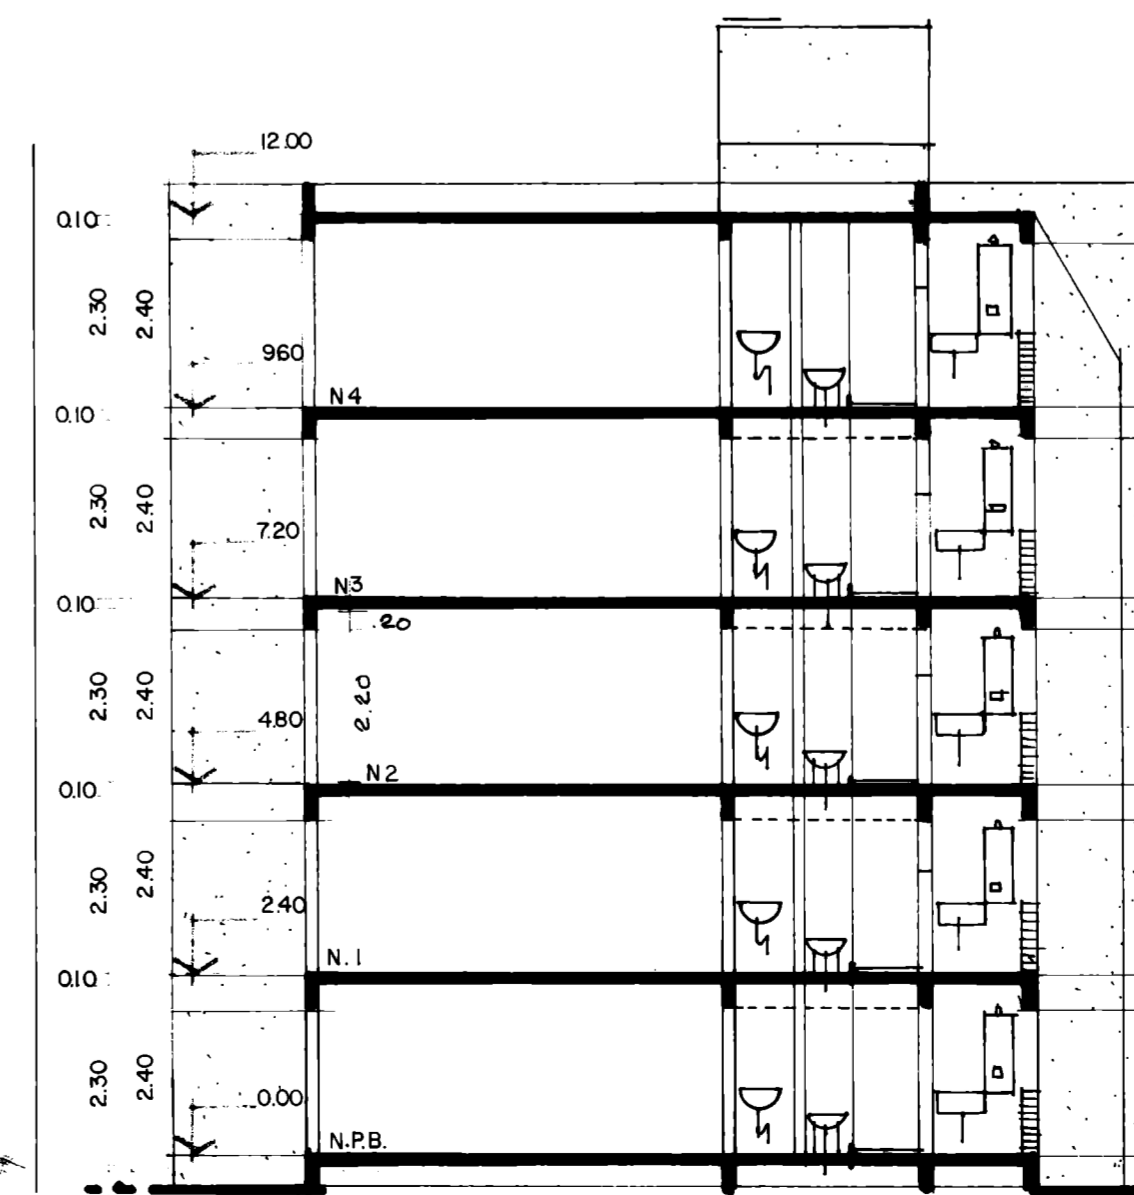

CORTE 11'

ceveur
CENTRO EXPERIMENTAL DE VIVIENDA Y URBANISMO A.C.
APDO. POSTAL 19-587 MEXICO, D.F.


PROYECTO: CONJUNTO MULTIFAMILIAR

PLANO: ARQUITECTONICO BLOQUE A
PLANTA TIPO



EQUIPO DE DISEÑO: ARQ. FERMÍN ESTRELLA
COLABORADOR: ARQ. SUSANA PAEZ

PERITO



ESCALA: 1:50 1:100 OCT 83 8 83 23

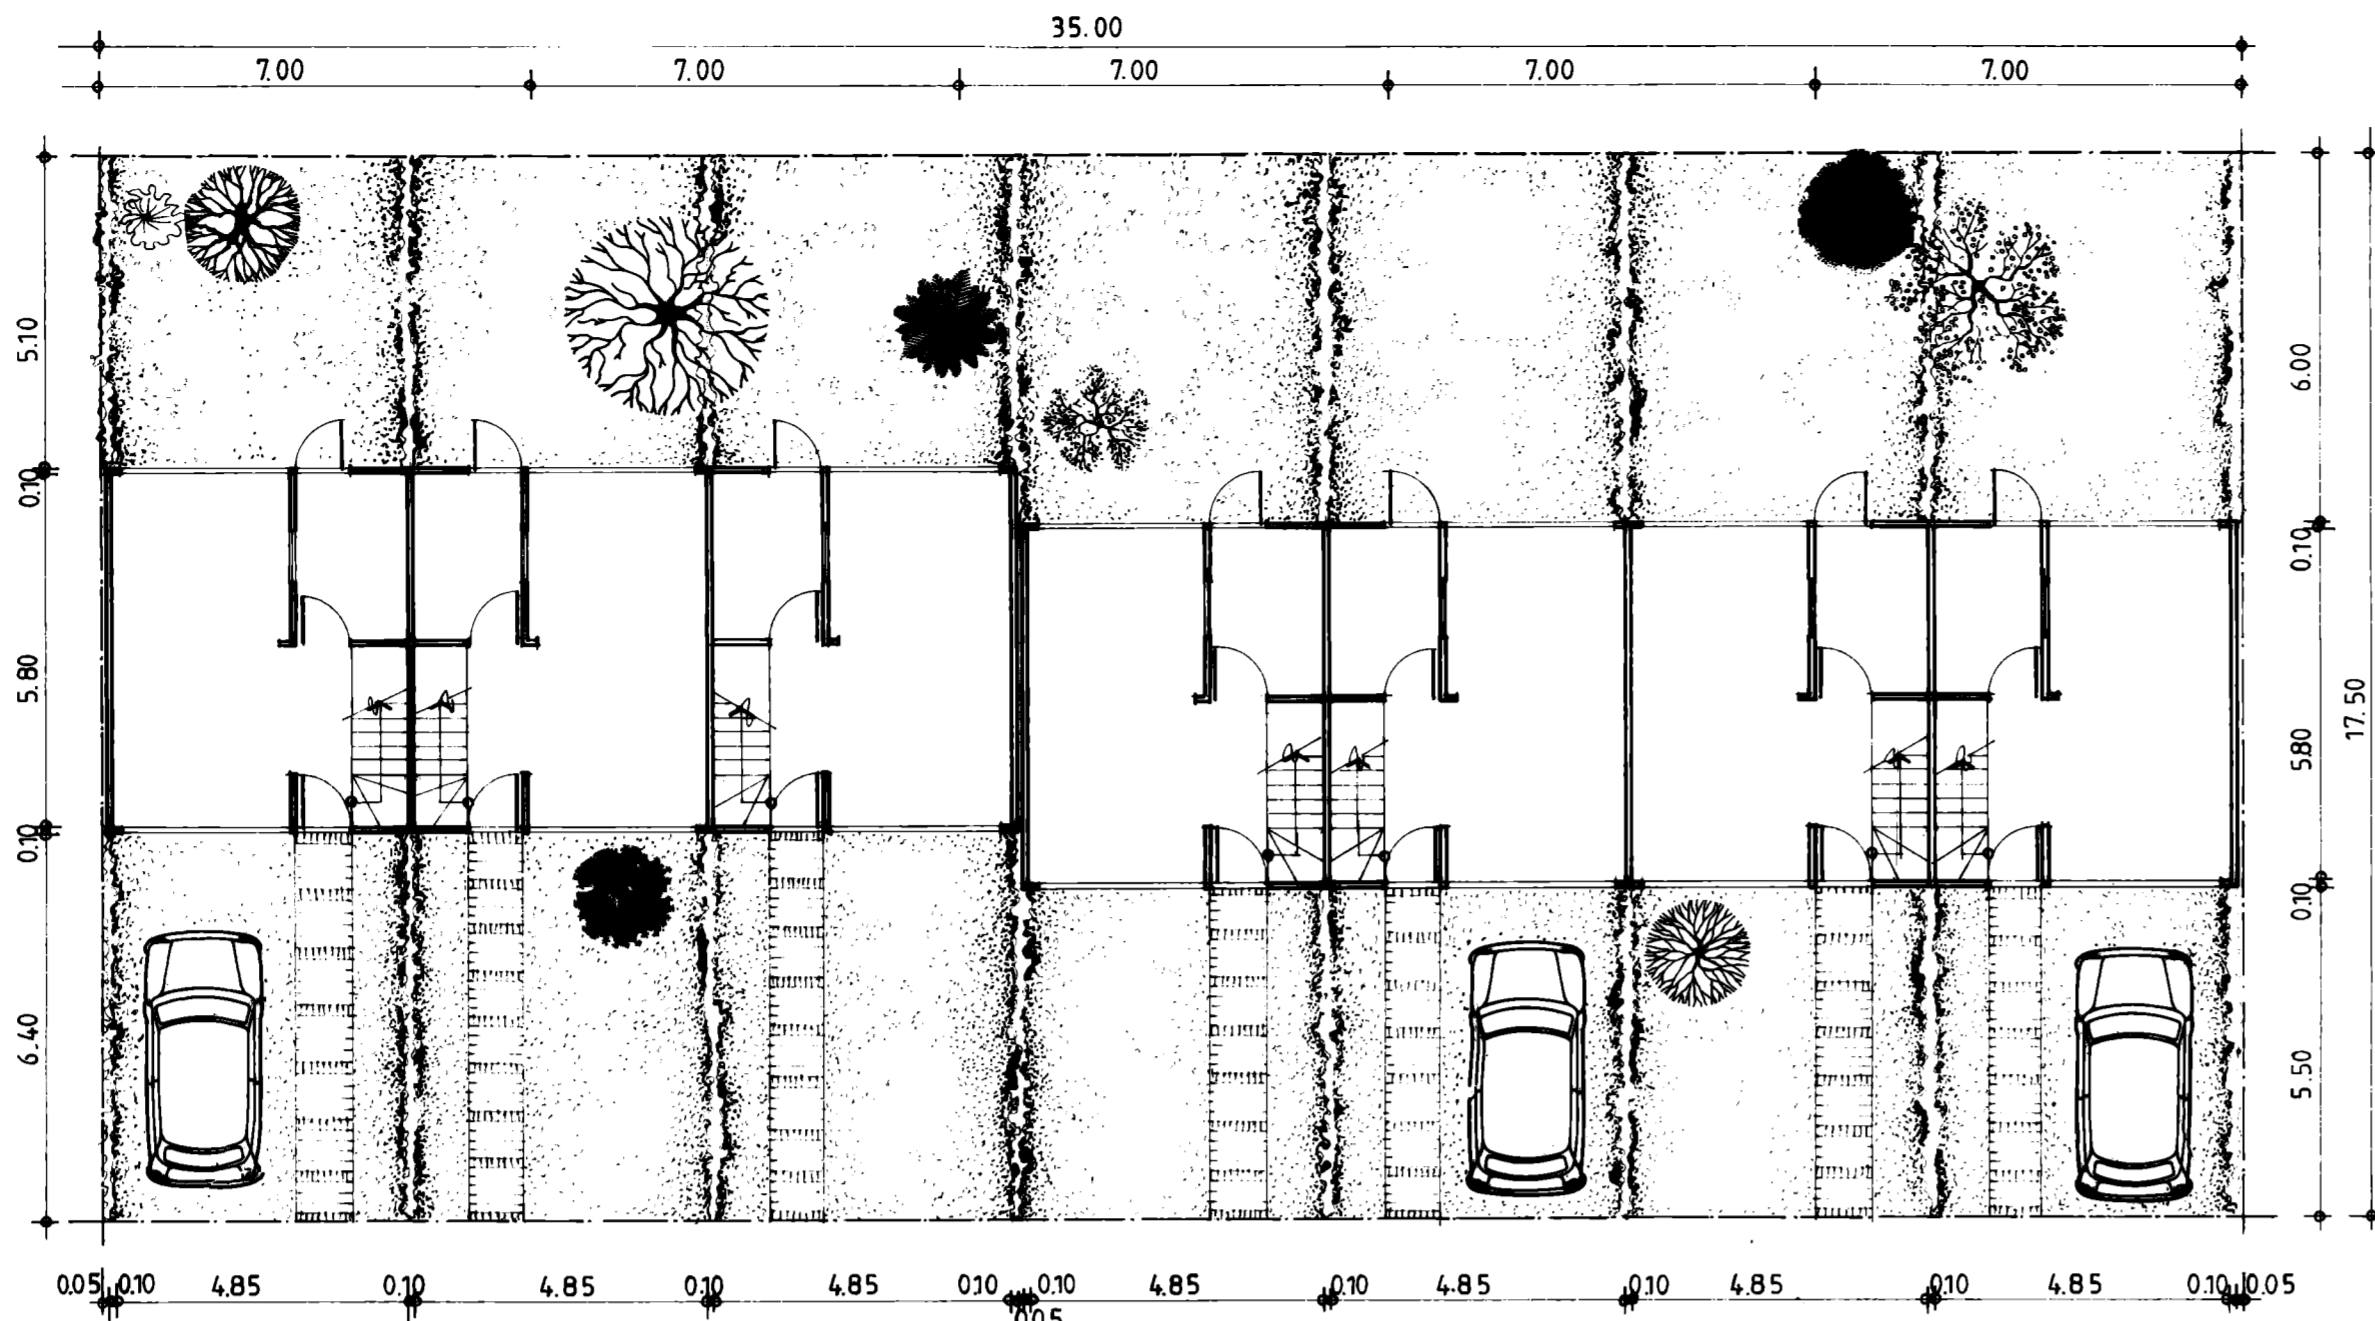




PLANTA SEMBRADO 1

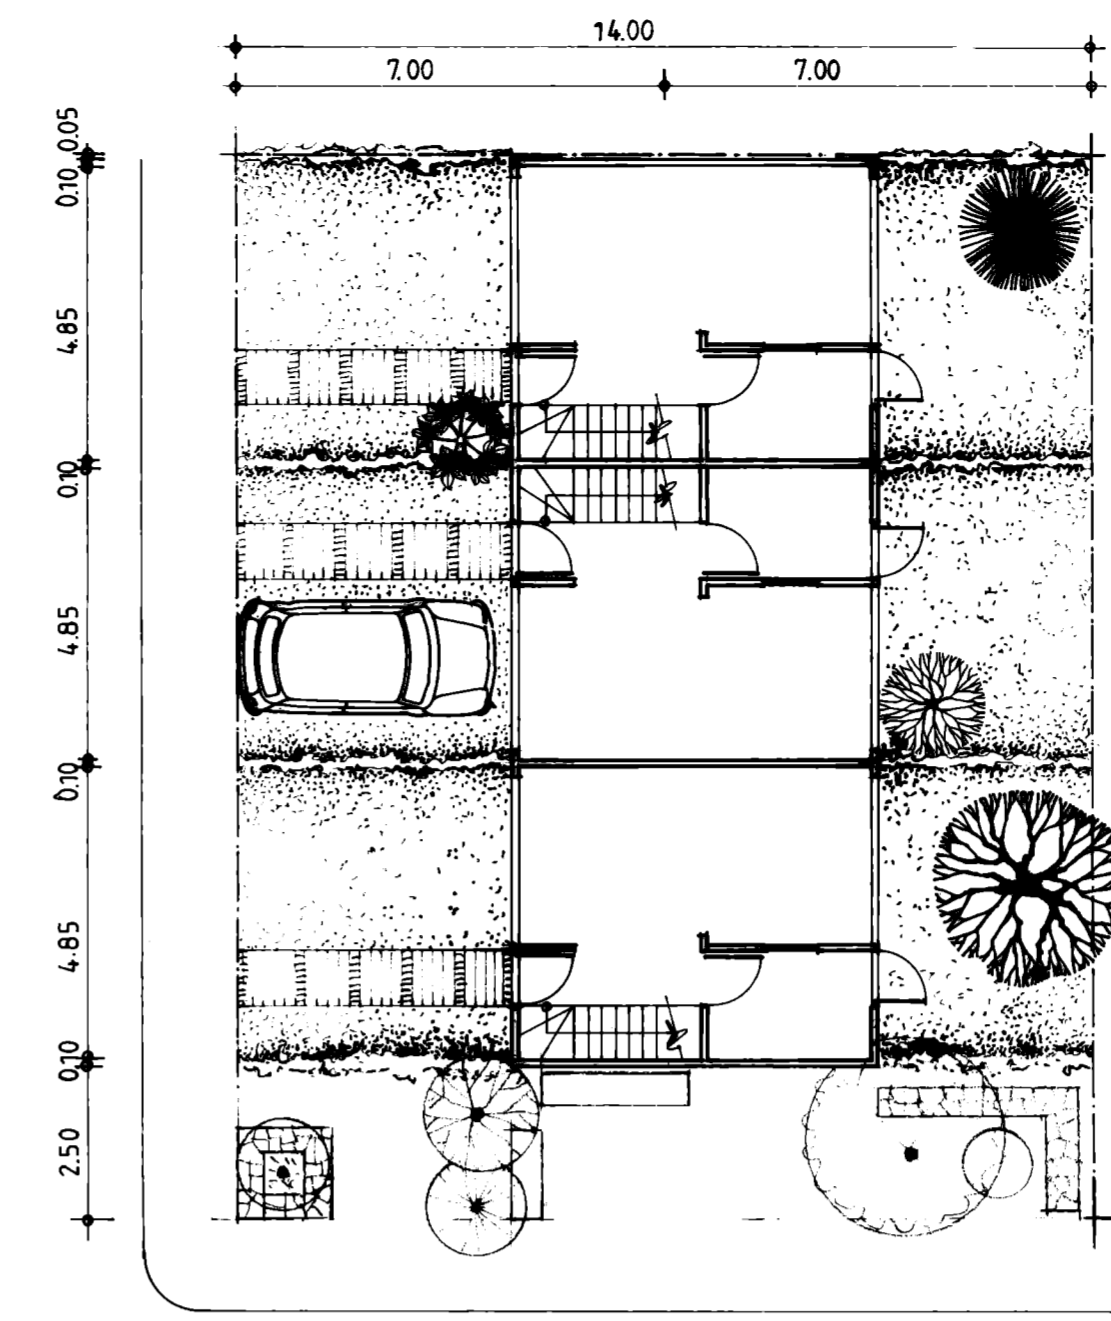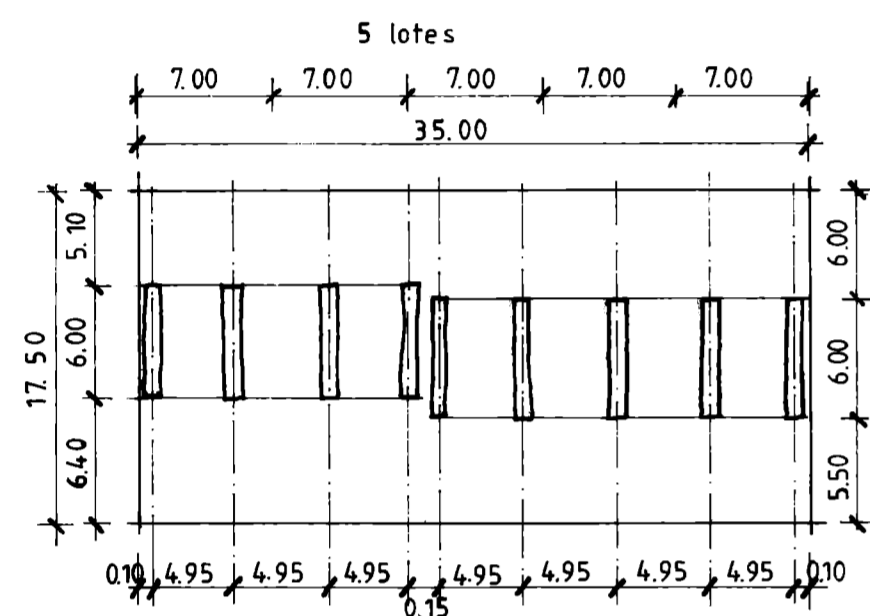


PLANTA SEMBRADO 3

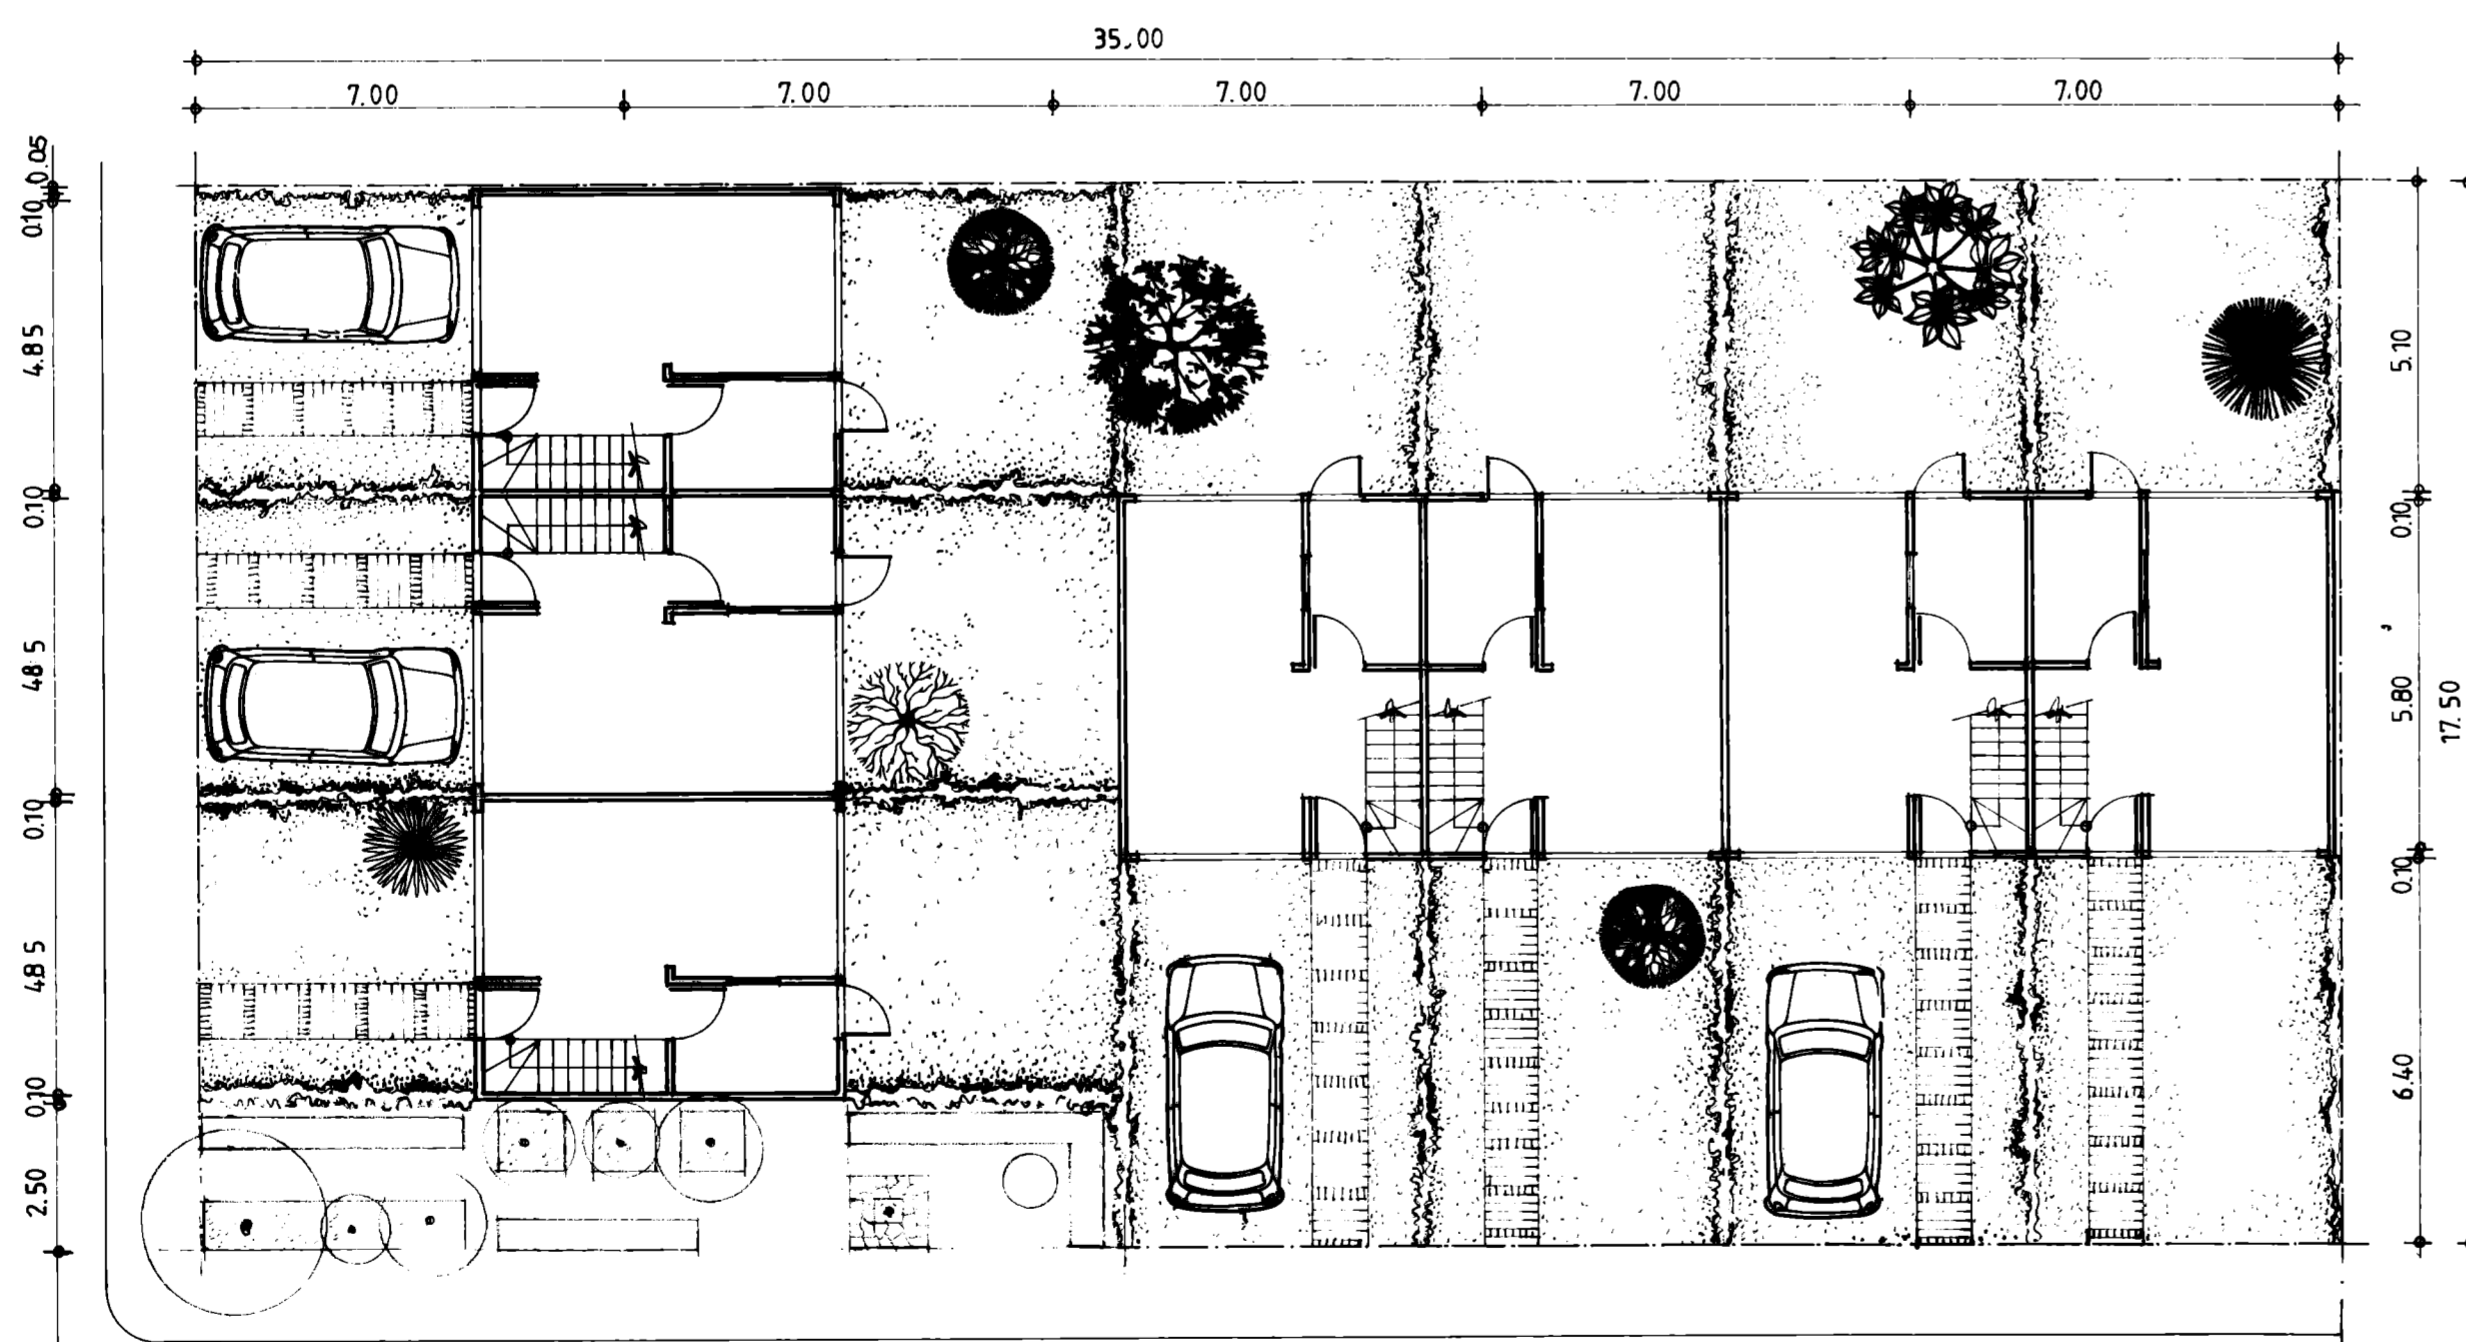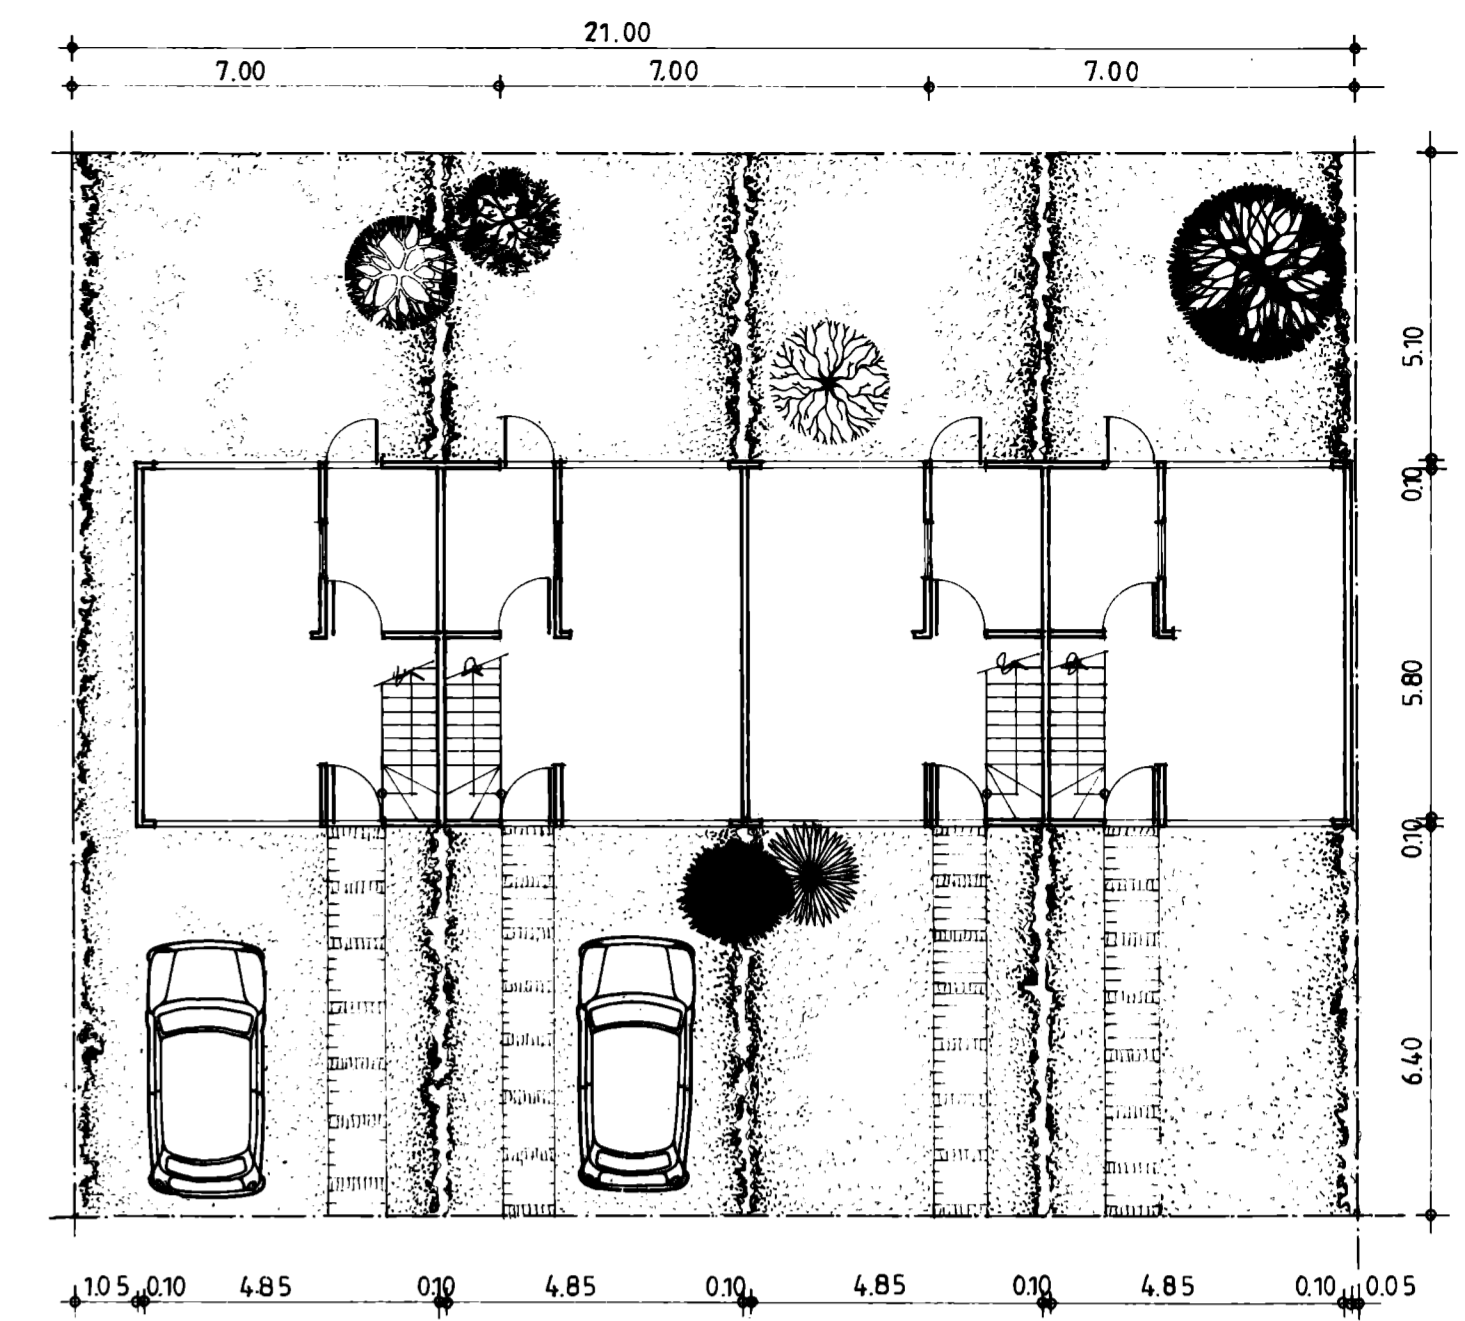


PLANTA SEMBRADO 2

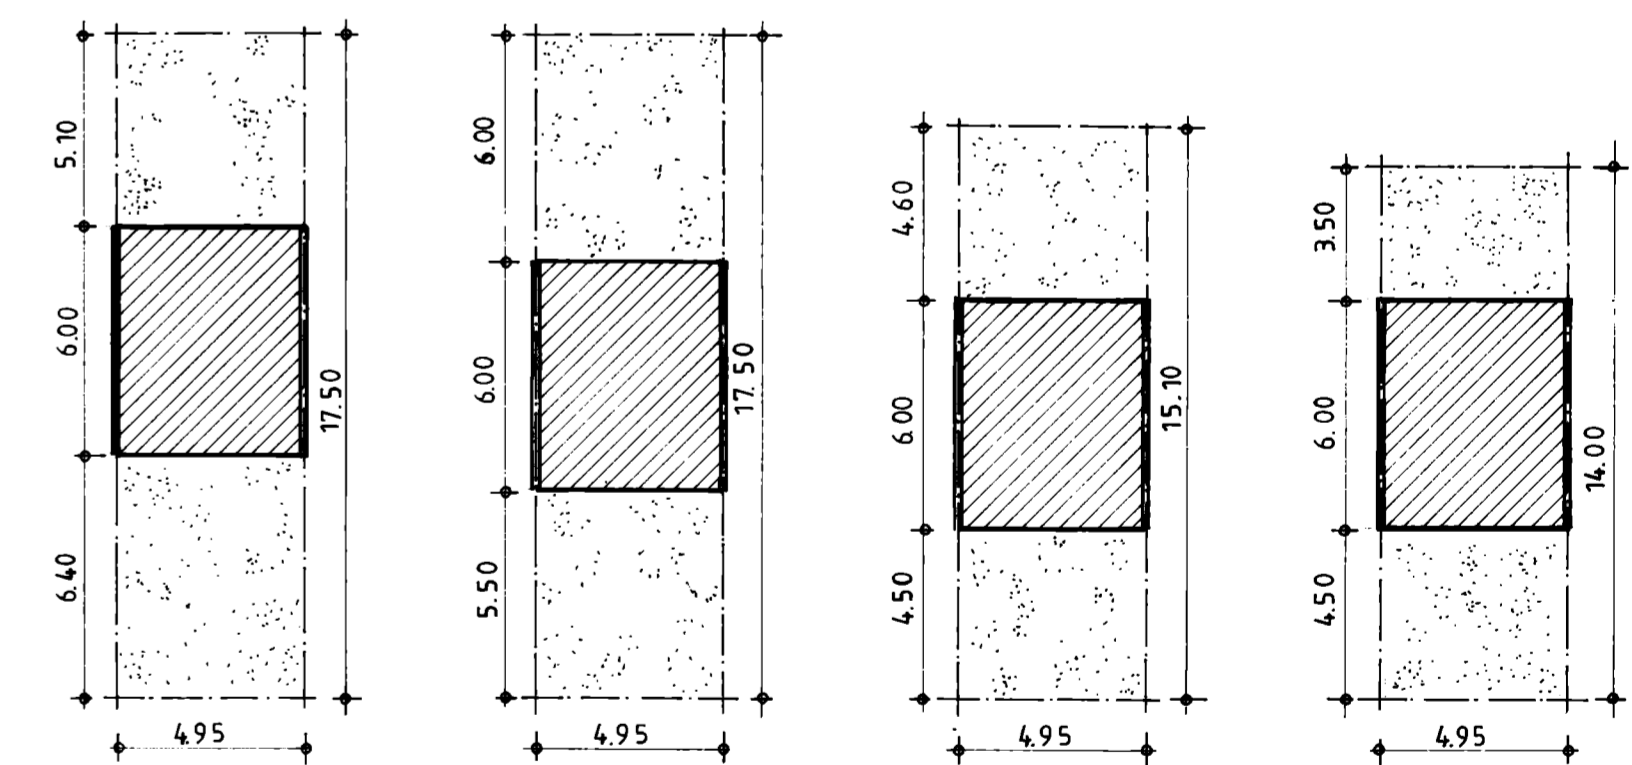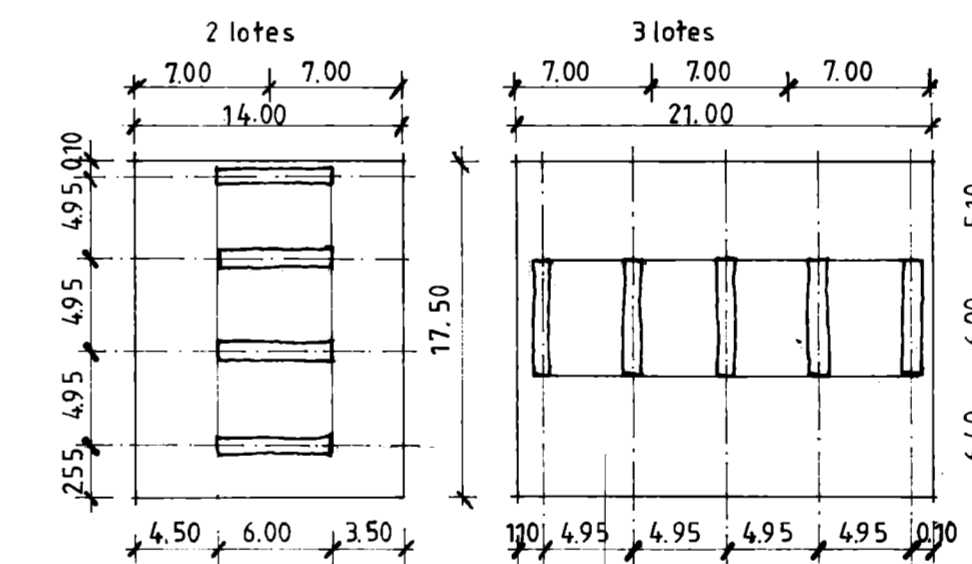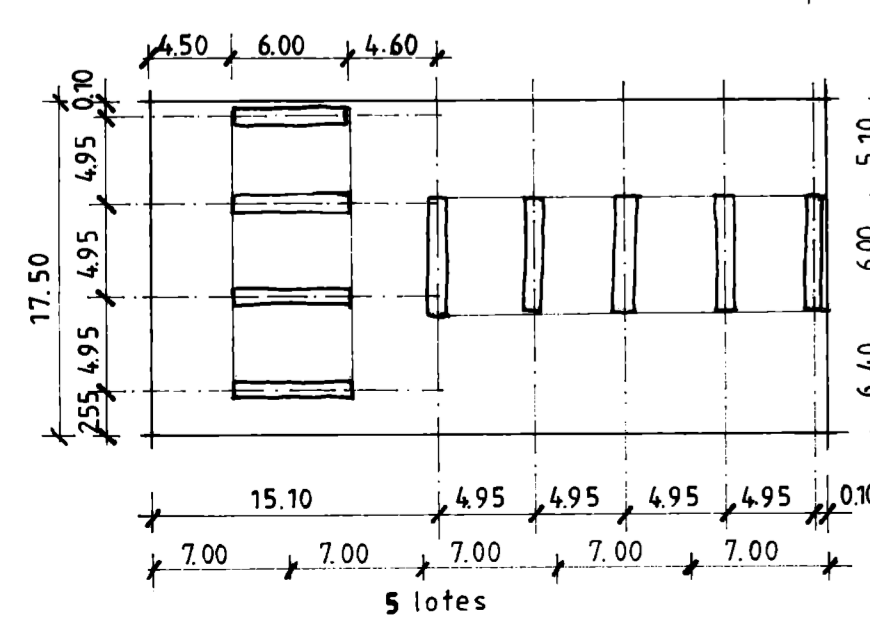


UBICACION TIPO
esc.1:200


 CEVEN CENTRO EXPERIMENTAL DE VIVIENDA Y URBANISMO A.C. APDO. POSTAL 19-582 MEXICO, D.F.	
INVESTIGACION	
PROMOTORA GOLDEN S.A.	
OBRA CASA ROBLES S.A.	UBICACION FRACC. SAN ISIDRO CD. SAHAGUN EDO. HIDALGO
PLANO PLANTAS DE SEMBRADO UBICACION TIPO	
EQUIPO DE ARQ. FERMIN ESTRELLA DISEÑO	CLAVE PROY. N° PLANO N°
COLABORADOR ARQ. SUSANA E. PAEZ	05 1
ESCALA 1:125/1:200	FECHA abril /83

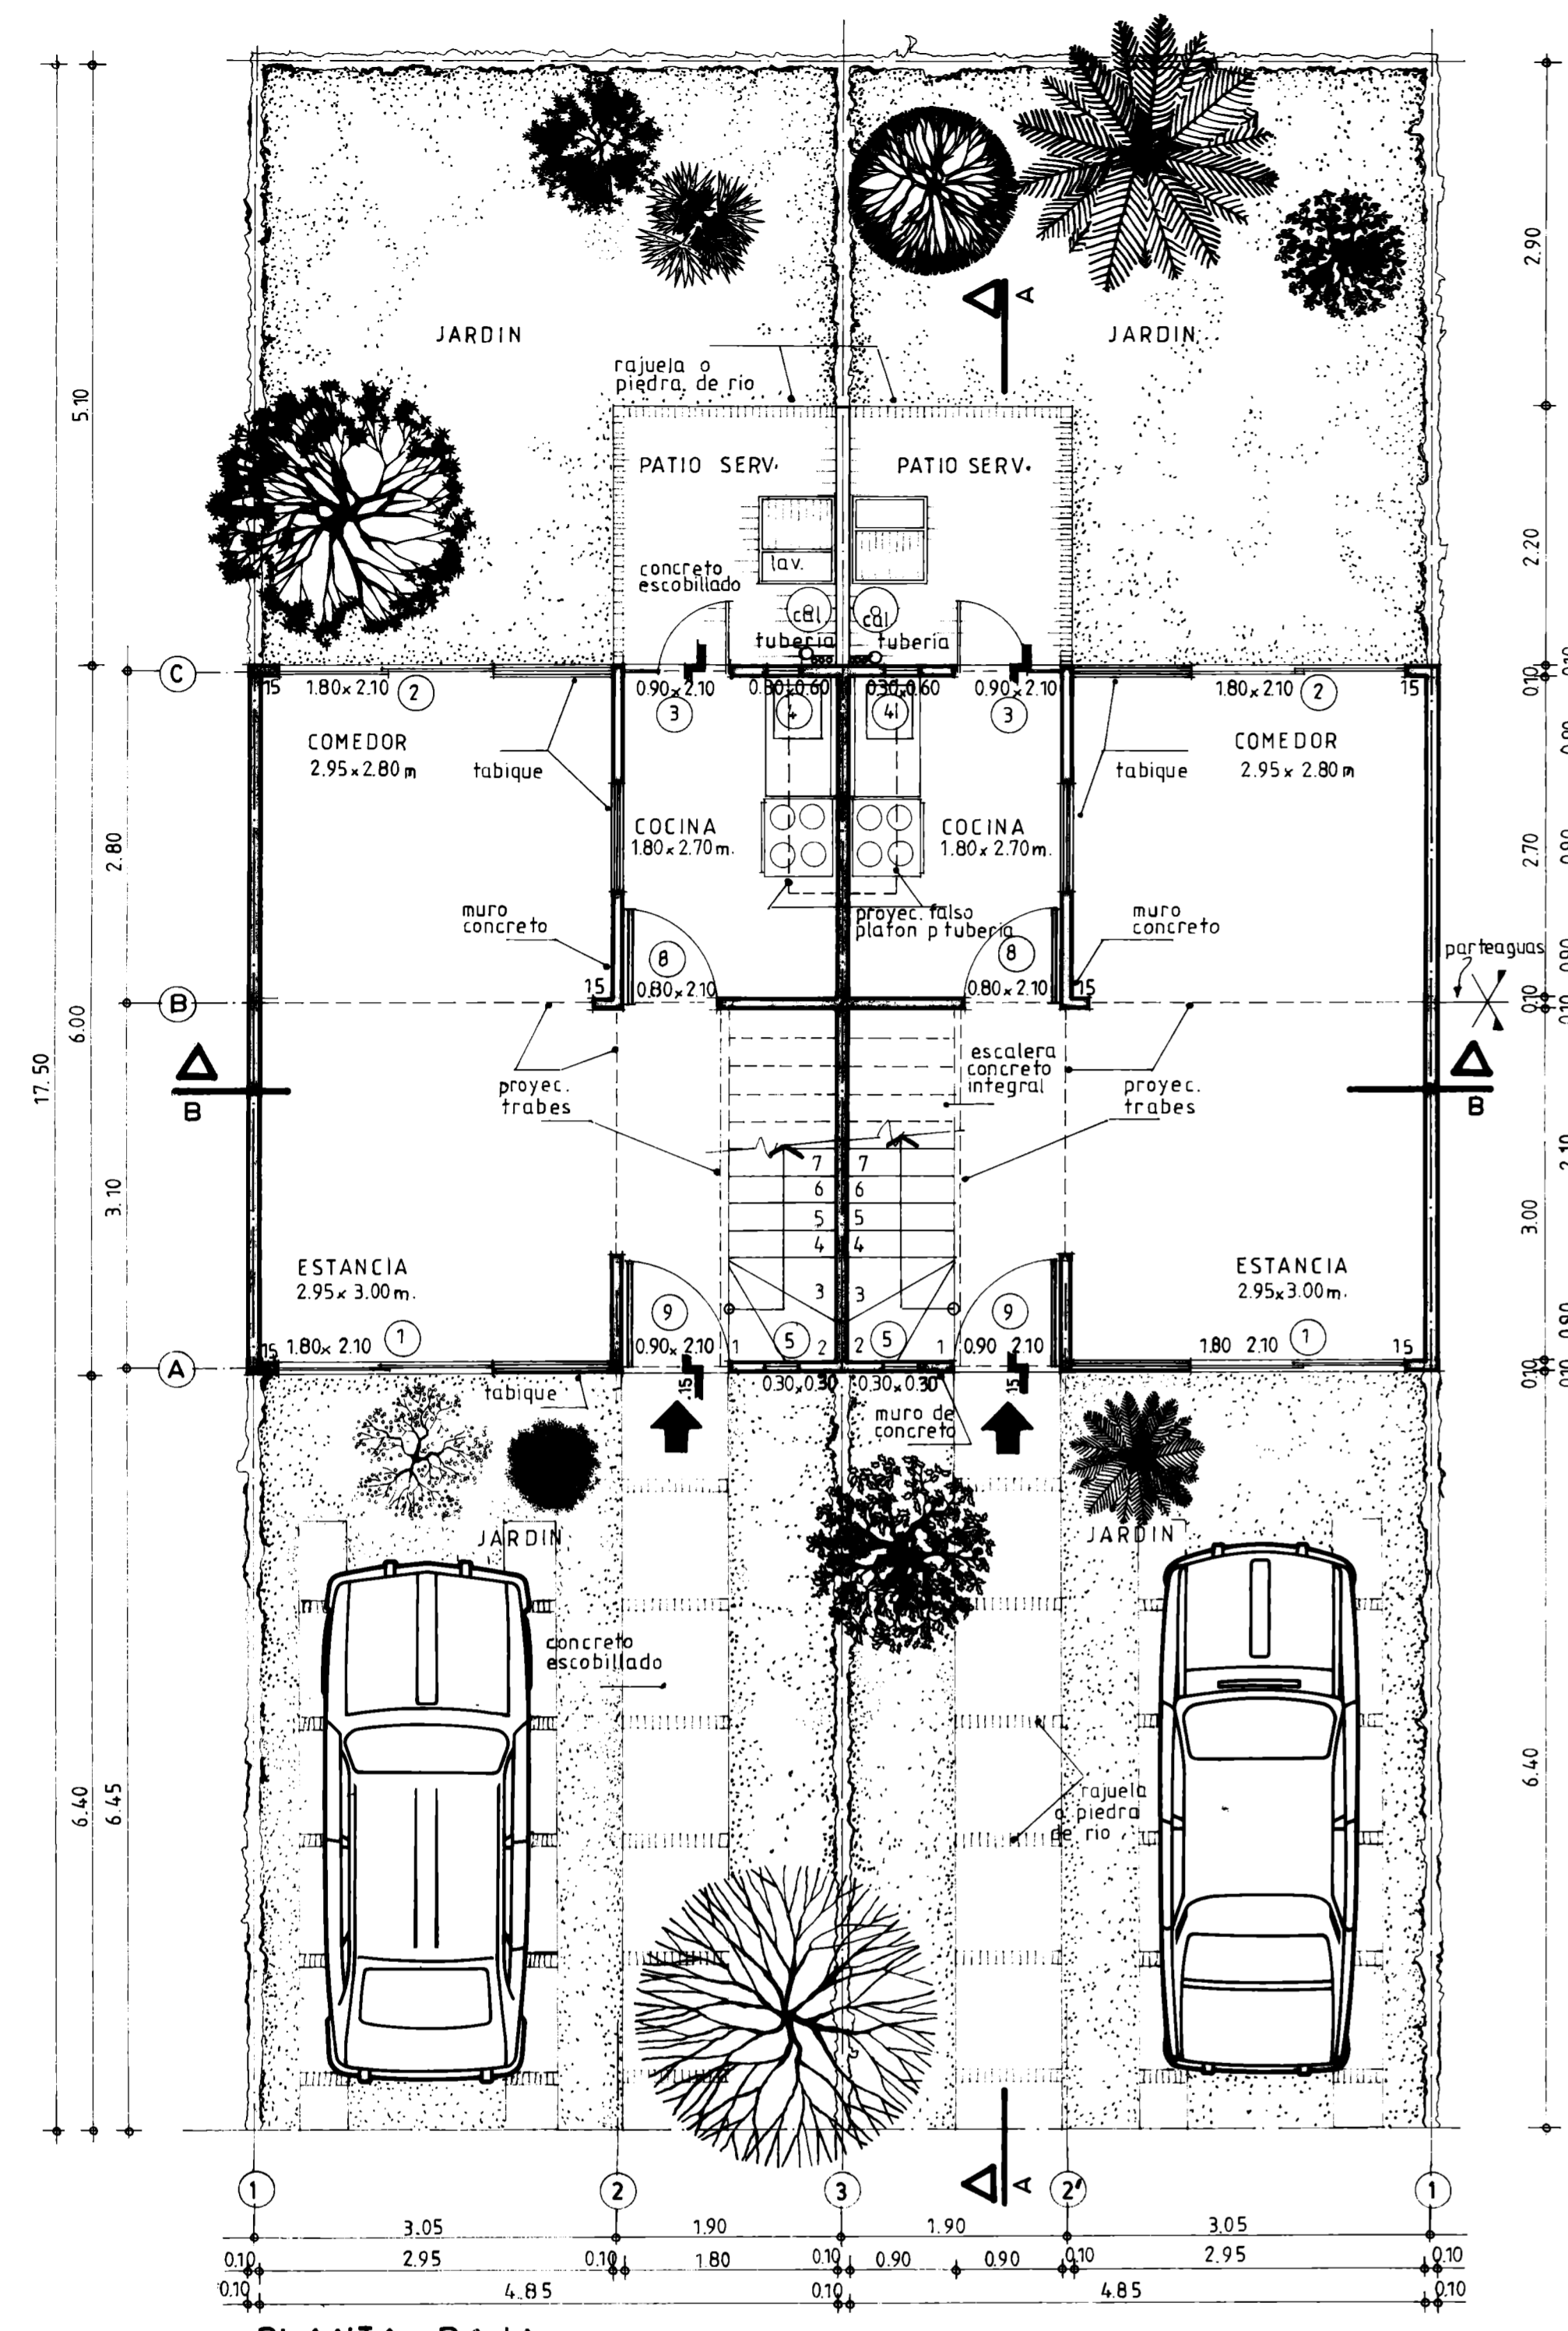

PLANTA BAJA

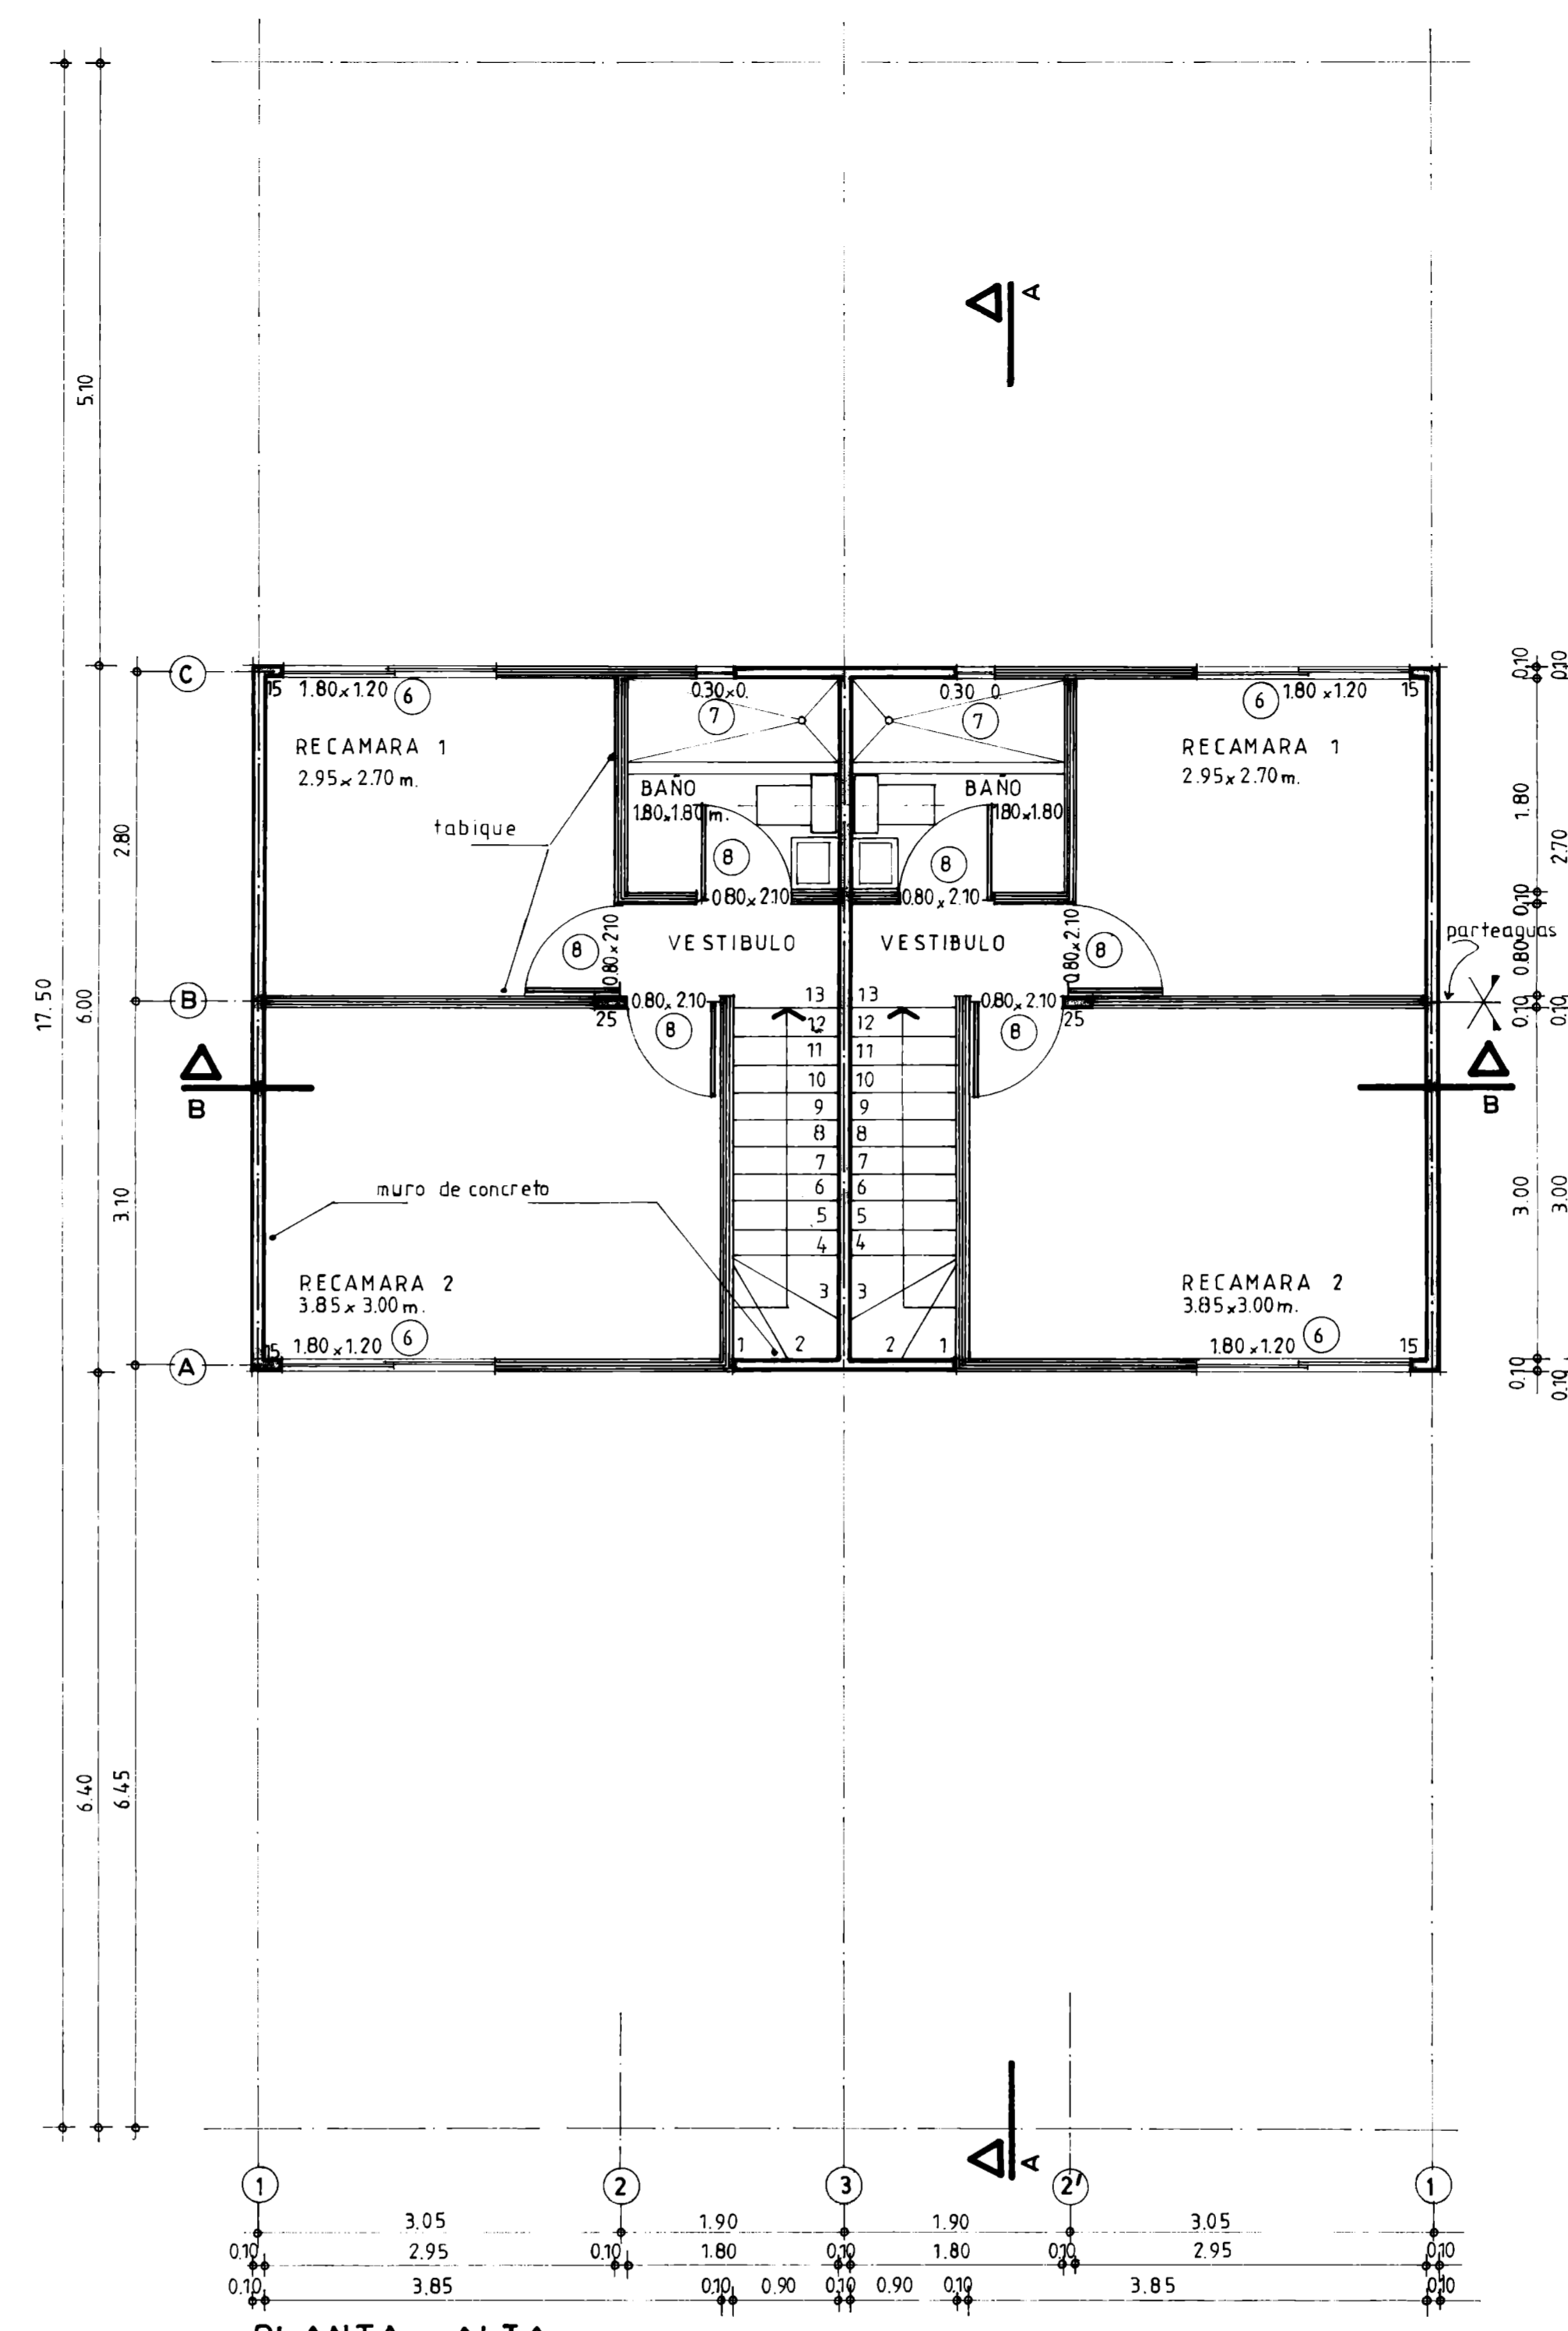


PLANTA ALTA

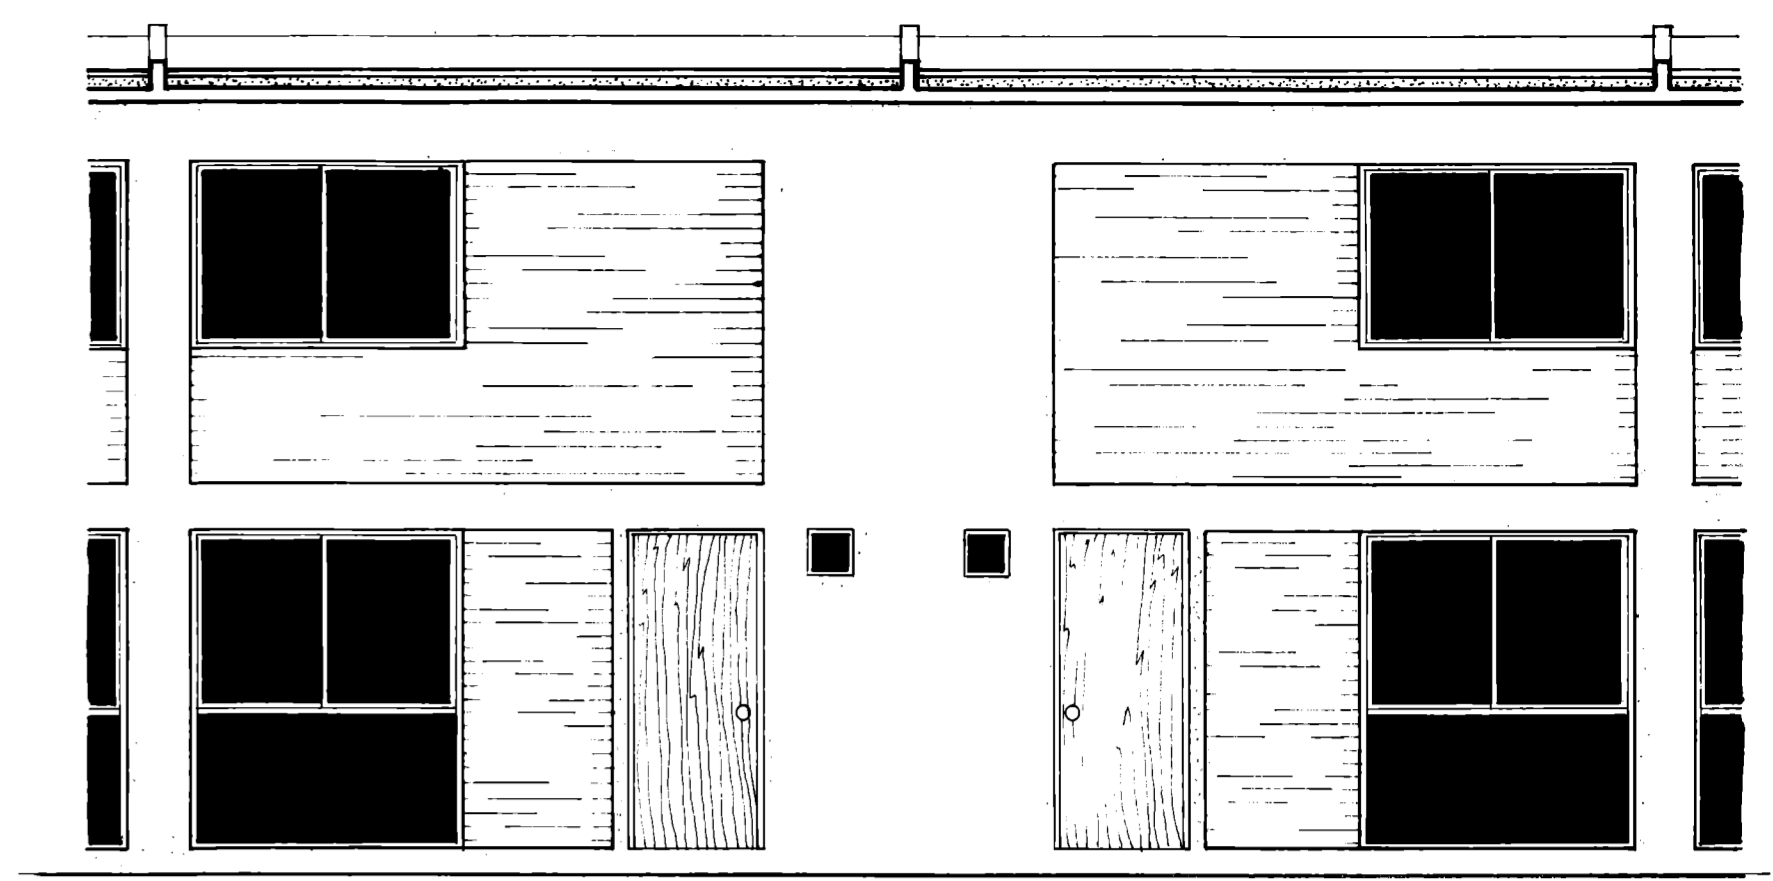


FACHADA P.PAL




FACHADA POSTERIOR

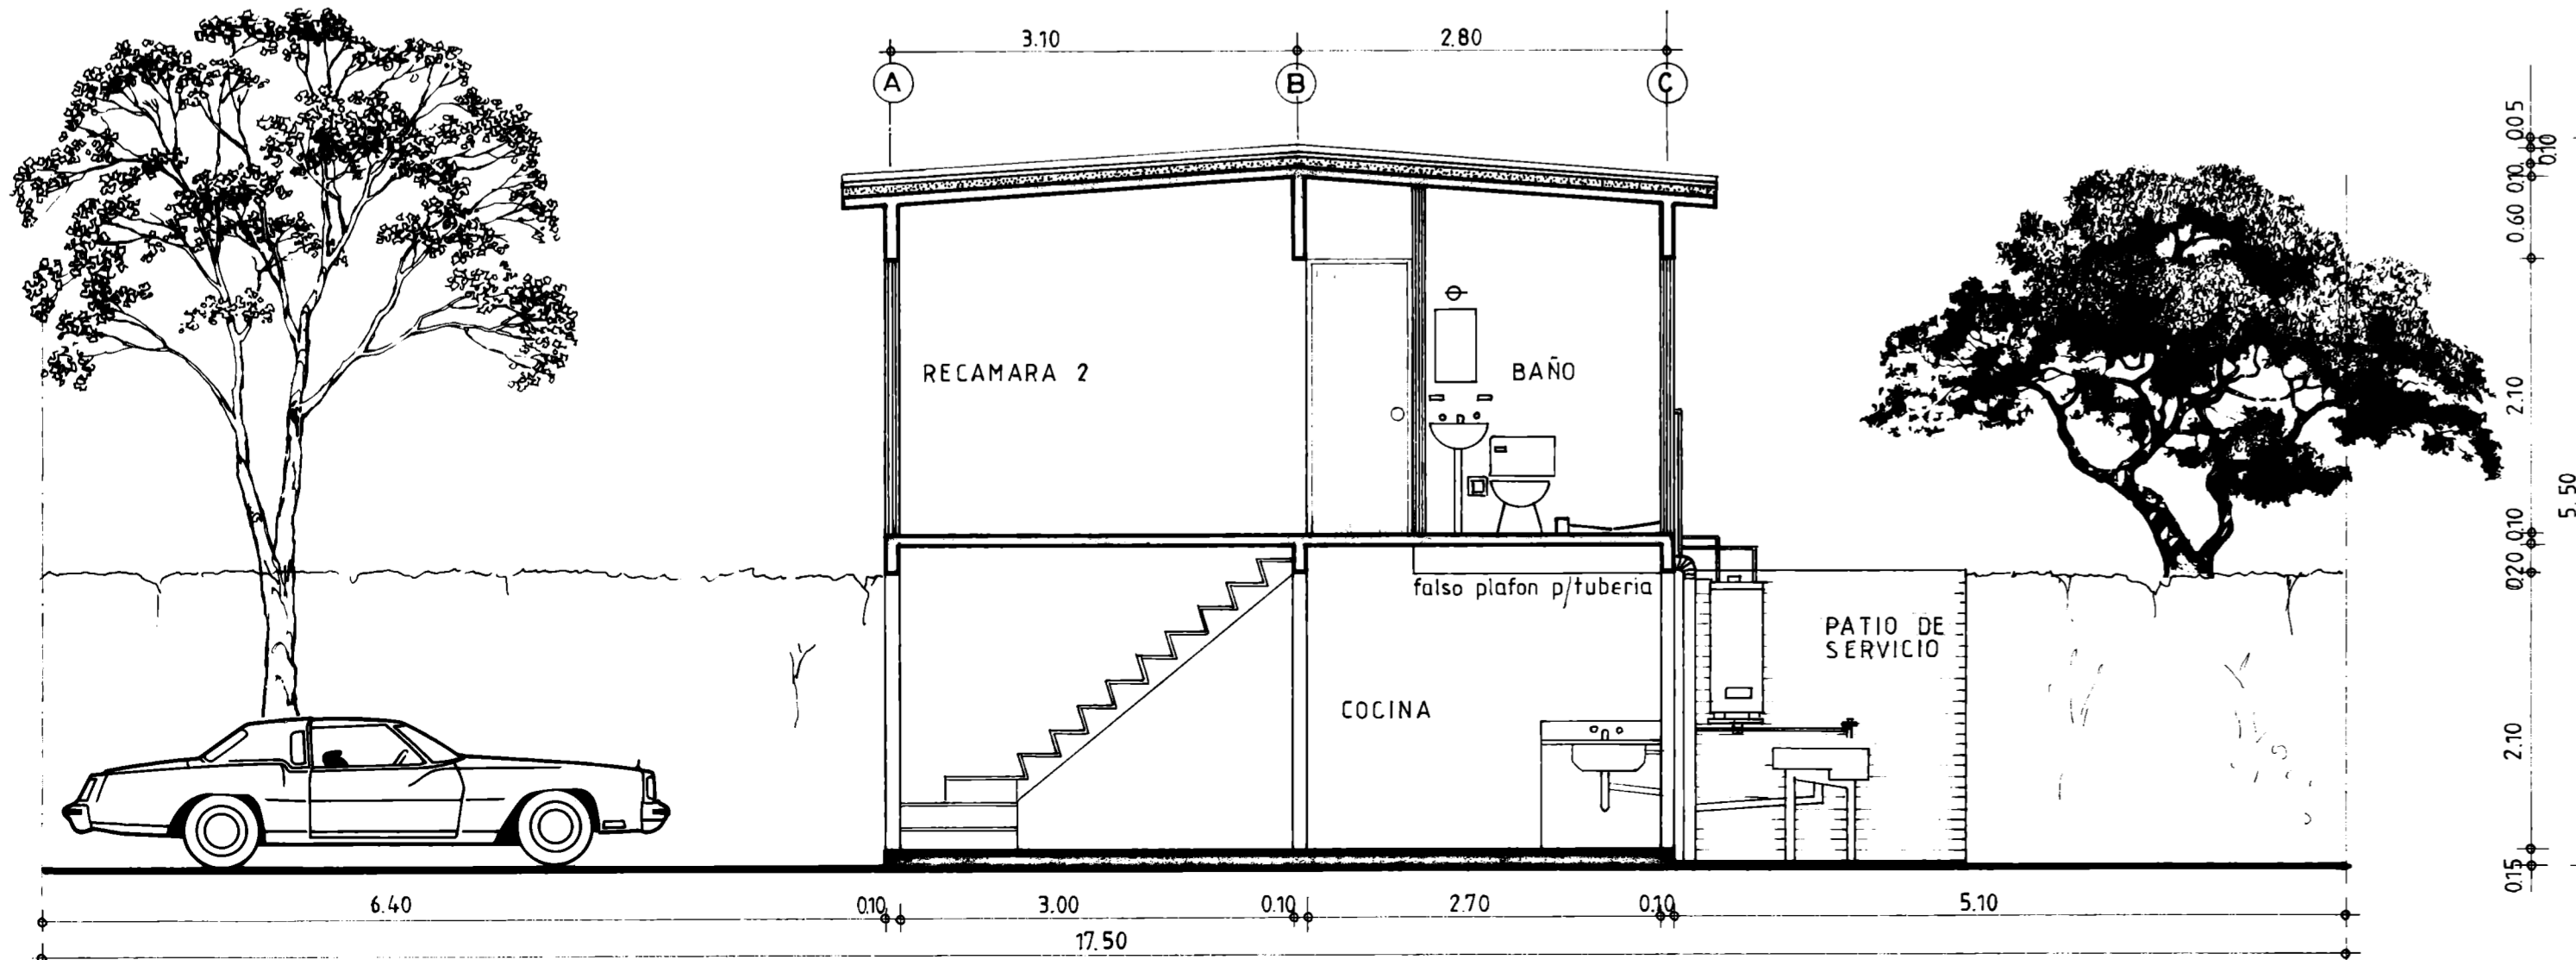

CORTE A-A

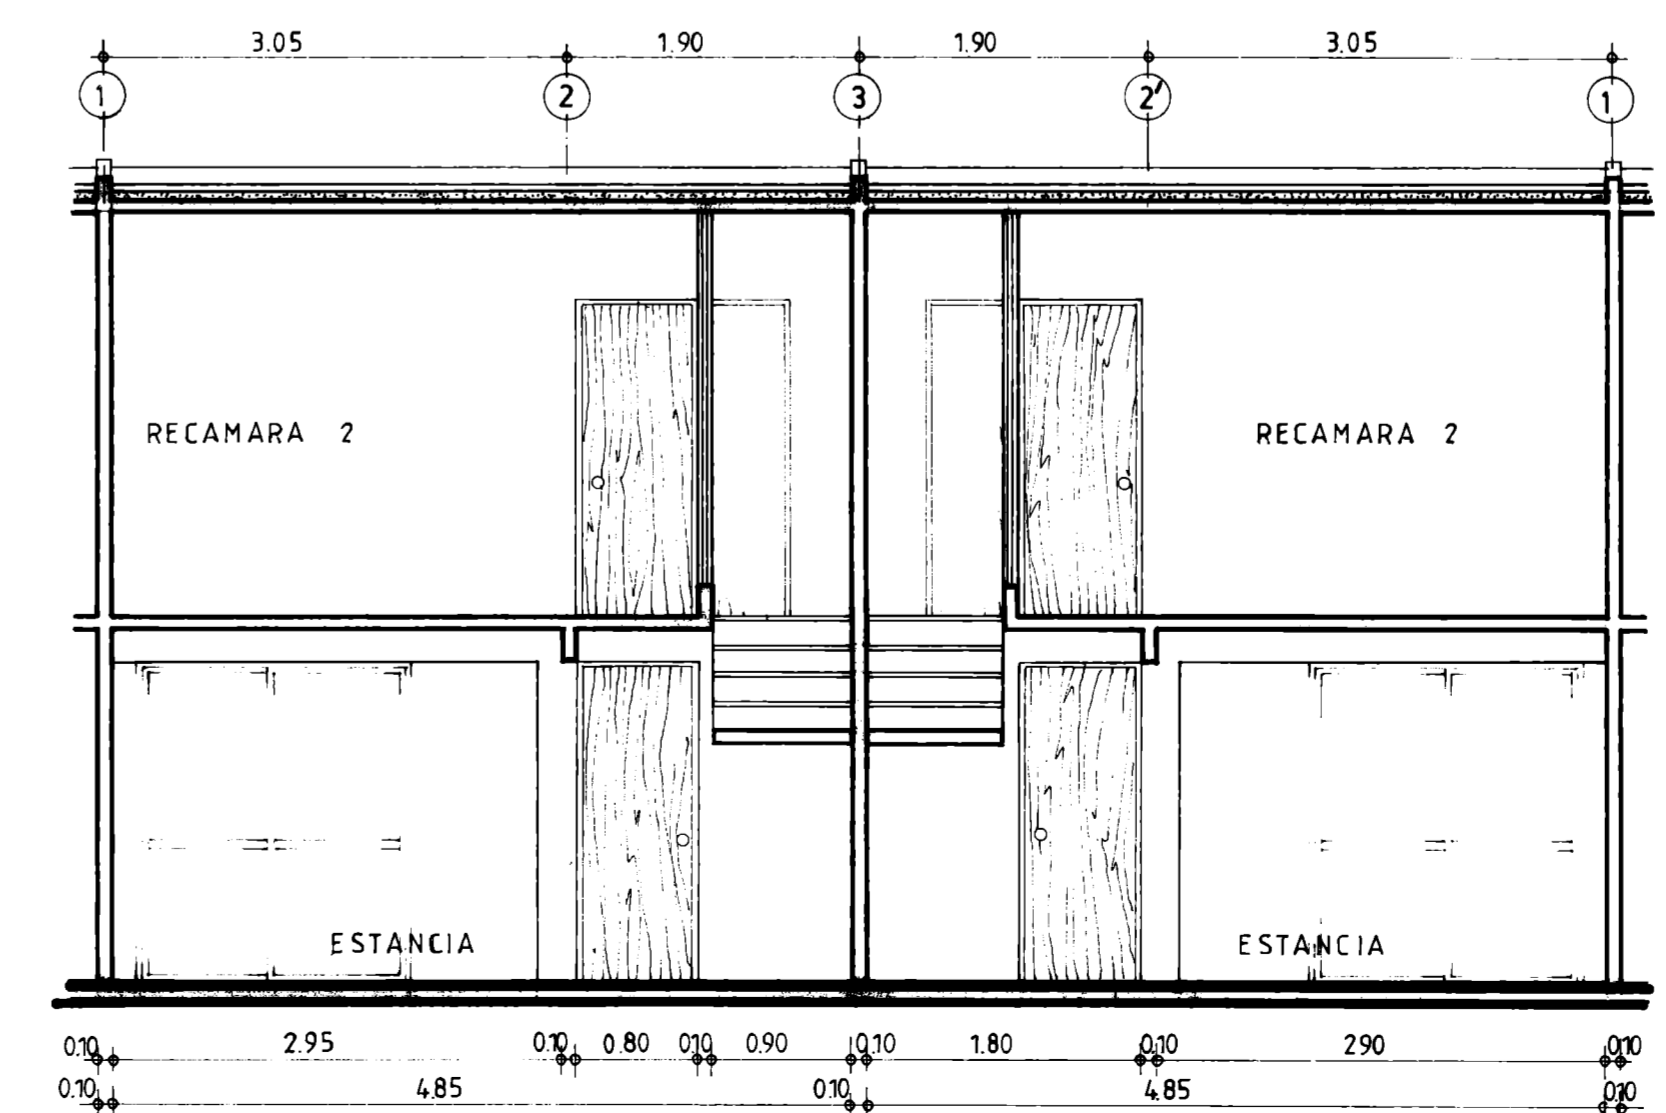

CORTE B-B

 CEVEN CENTRO EXPERIMENTAL DE VIVIENDA Y URBANISMO A.C. APDO. POSTAL 19-582 MEXICO, DF	
PROMOTORA GOLDEN, S. A.	
OBRA CASA ROBLE 5 m. (7 proyectos en 5 lotes, 7.00 x 17.50).	UBICACION FRACC. SAN ISIDRO. CD. SAHAGUN EDO. HIDALGO.
PLANO ARQUITECTONICO	CLAVE PROY. N° 05 PLANO N° 2
EQUIPO DE ARQ. FERMIN ESTRELLA DISEÑO ARQ. SUSANA PAEZ	ESCALA 1:50 FECHA abril 83