


Localidad: Punta Indio

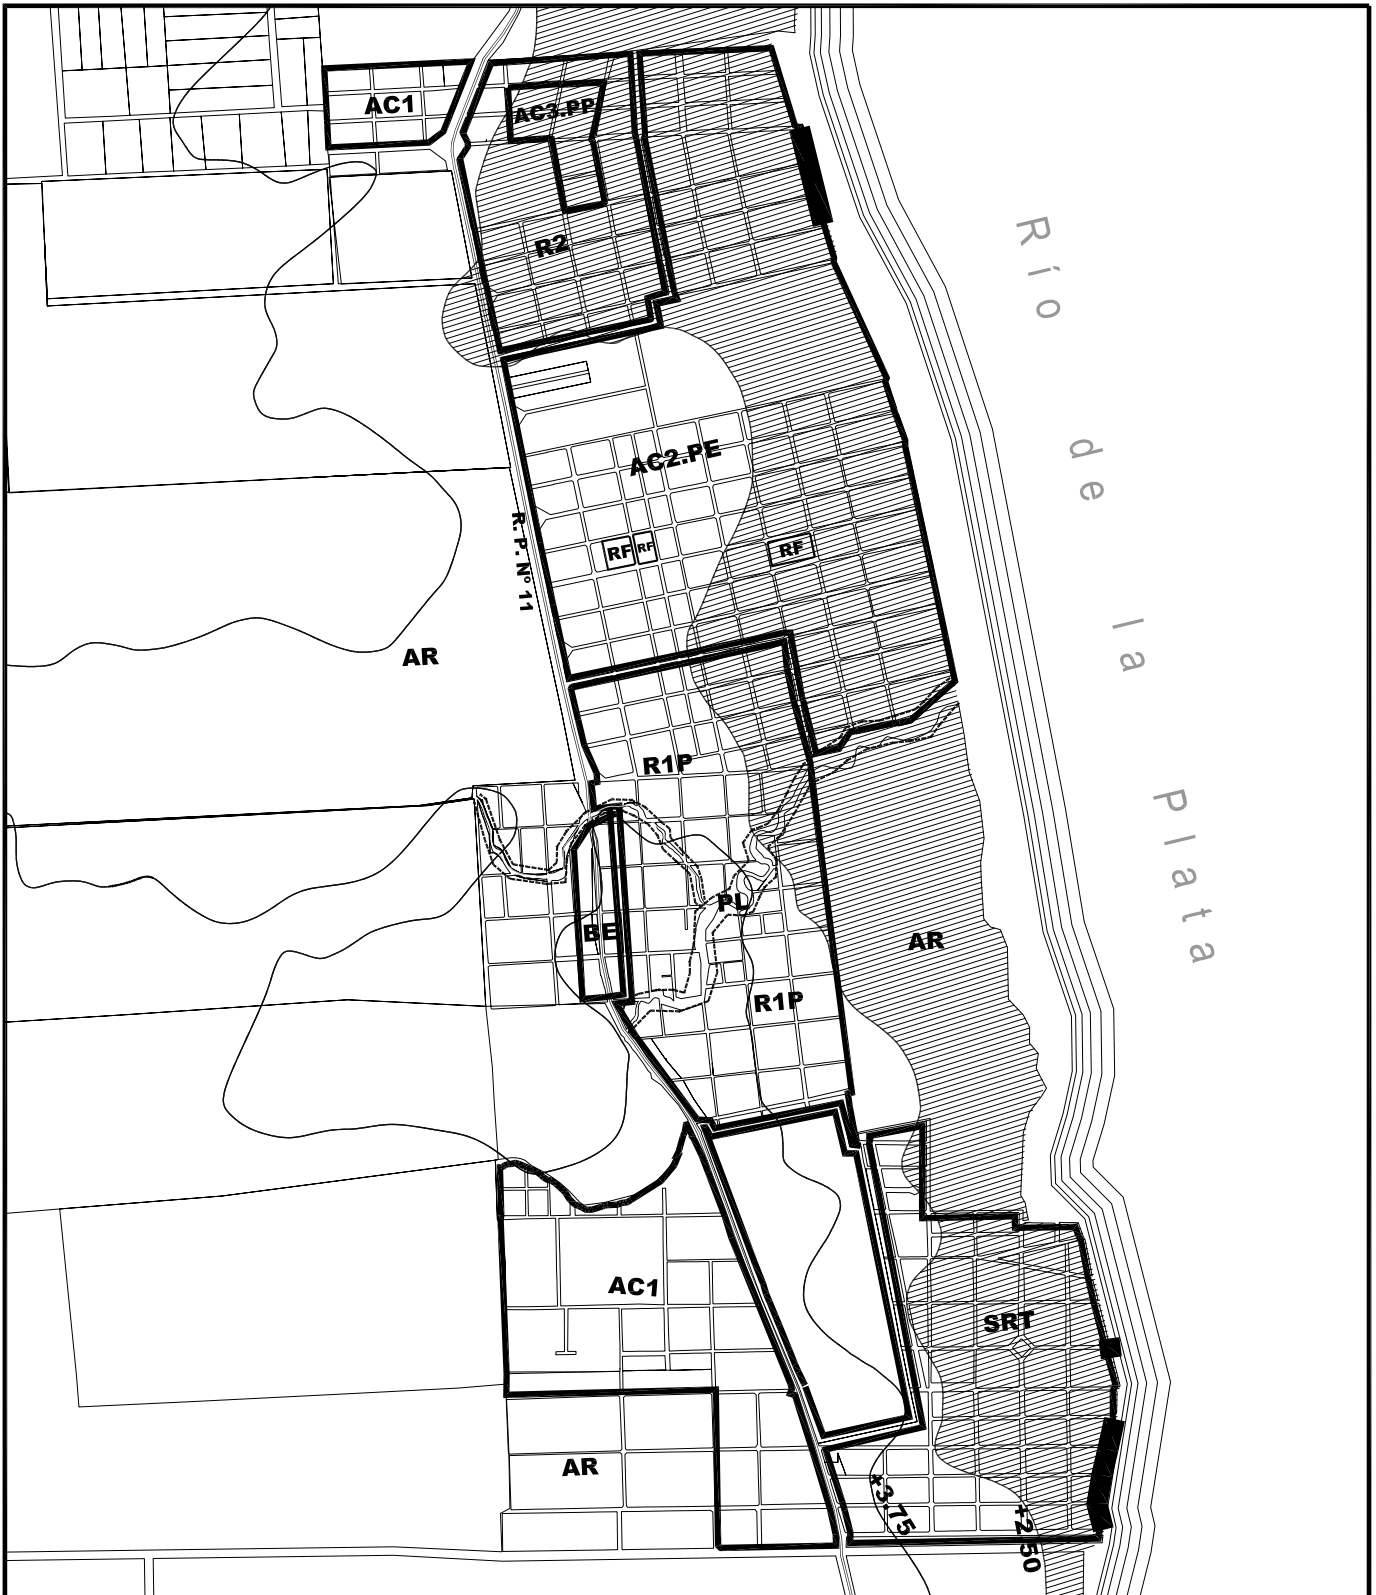

TITULO		ZONIFICACION	
Elaboración Propia.		Fuente: Municipalidad de Punta Indio	
REFERENCIAS	— RP N° 11	ZR1P Zona residencial 1 parque	AC1 Area complementaria
	▲ Zona recuperacion (Cota +2.50)	ZR2 Zona residencial 2	AC2.PE Area comp. Preserv. ecologica
	~ Cota +3.75 Lim. de zona presumiblemente Inundable (afectada por la ley 6254)	SRT Zona de serv. recr. turísticos	AC3.PP Area comp. Preserv. Patrimonial
	— Zona de espaciamiento balneario	BE Banda equipamiento	RF Reserva fiscal
		— PL Parque Lineal	AR Area rural



PLANO
03