


Localidad: Verónica

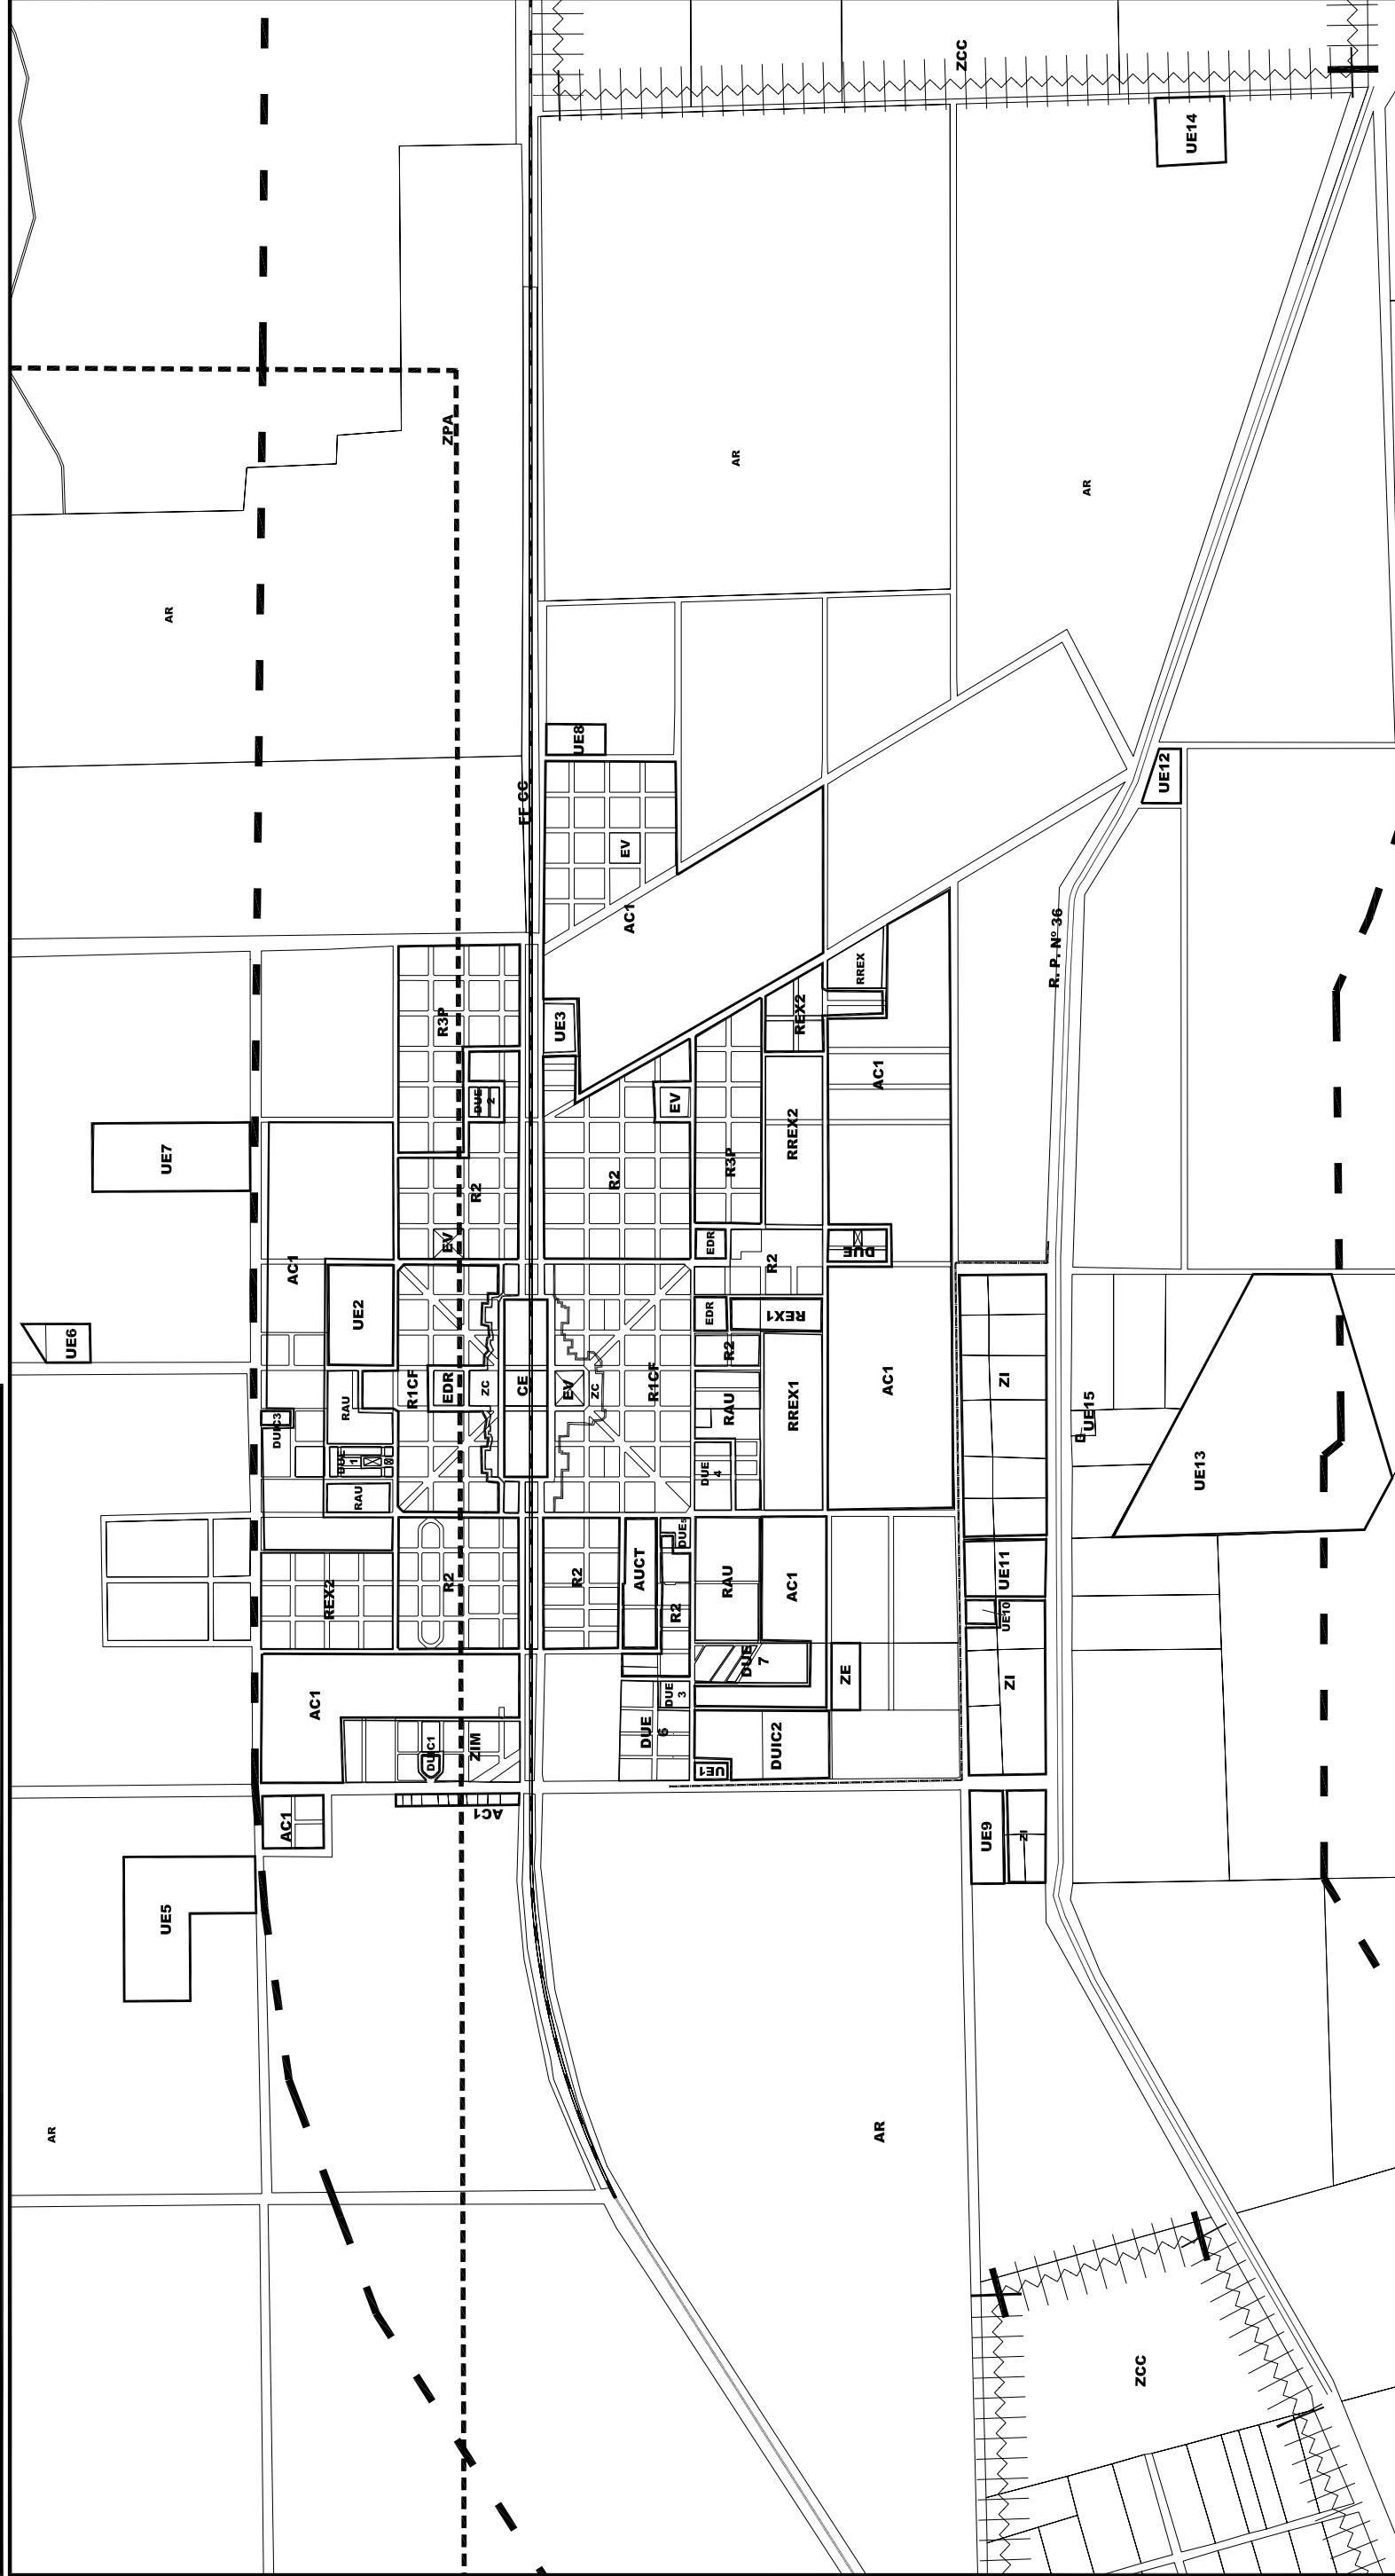

TITULO

ZONIFICACION
Elaboración Propia. Fuentes ??

REFERENCIAS
 RP 36 Lim. area restricción (1000m a R36 y FFCC)
 FFCC s/act. Rest.Electrod.
 Zona de Club de Campo

ZC Zona central
 R1CF Zona residencial 1 casco fundacional

R2 Zona residencial 2
 R3P Zona residencial 3 parque

AUCT Completamiento de tejido

RAU Reserva de ampliación urbana
 DUE Distrito de urbanización especial

RREX Zona reserva residencial extraurbana.

REX Residencial extraurbana
 UE Uso específico

ZI Zona Industrial
 DUIC Distrito de usos Industrial

EV Espacio Verde Público

CE Complejo estacion
 EDR Espacio deportivo recreativo

REV Reserva espacio verde

ZE Zona de esparcimiento
 AC Area Complementaria
 AR Area rural

PLANO
01