VISTA FRONTAL ESTRUCTURA SECTOR 1

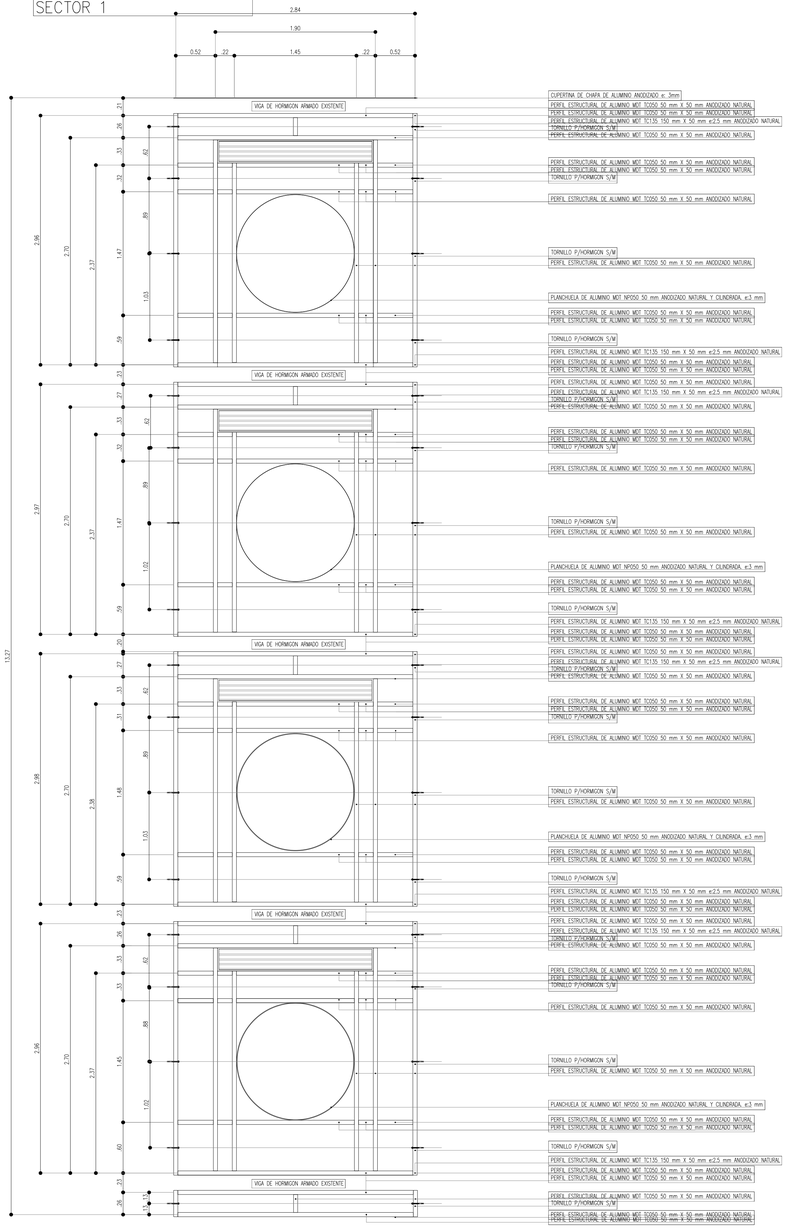

AXONOMETRICA ESTRUCTURA SECTOR 1

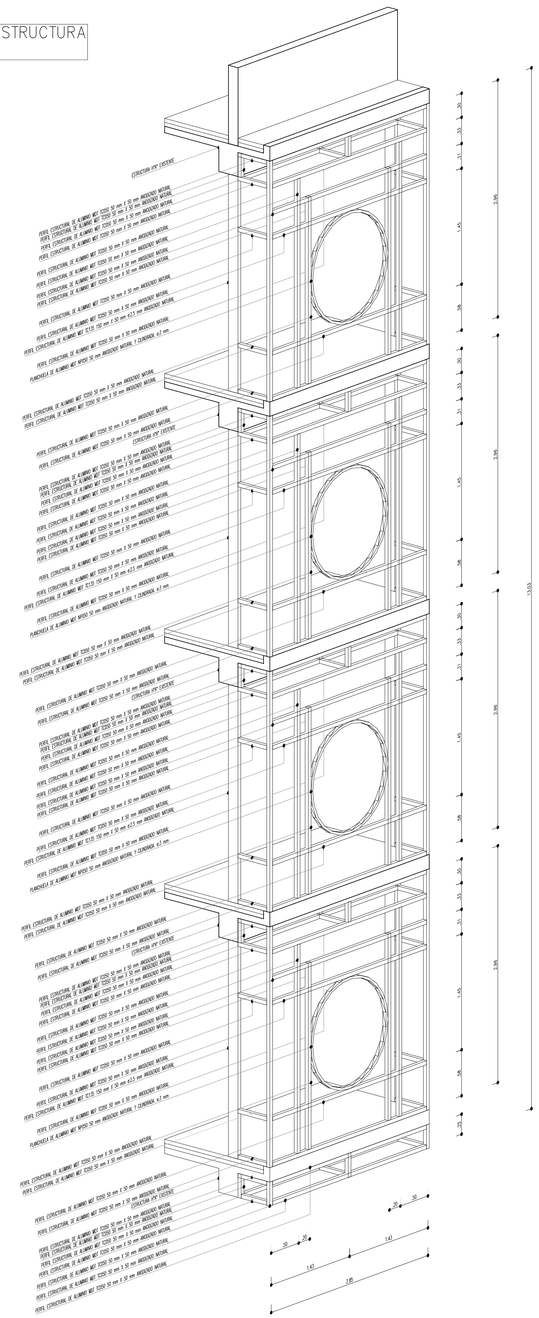

SECRETARÍA DE PLANEAMIENTO, OBRAS Y SERVICIOS

UNIVERSIDAD NACIONAL DE LA PLATA

Secretario:	Arq. Diego Delucchi
Prosecretario:	Arq. Agustín Olivieri
Director General Construcciones y Mantenimiento:	Arq. Daniel Vincenti
Director de Proyectos:	Arq. Manuel García Munitis
Director de Construcciones:	Arq. Miguel Abait
Director de Planeamiento:	Arq. Isidro Azpiazu
Proyecto:	Dirección de Proyectos- Dirección de Planeamiento - S.P.O.S. - UNLP
Equipo de Proyecto:	Dirección de Proyectos -Dirección de Planeamiento -S.P.O.S.
Asesores:	Ing. Andrade Macías - Ing. Giovannini - Ing. Lima - Arq. Fiandrino

NOTAS Y OBSERVACIONES GENERALES:

1. Todas las medidas y todos los niveles serán verificadas en obra
2. La información de este plano se completa con el resto de documentación gráfica y Memorias Técnicas.

INFTA REEMPLAZO FRENTES METALICOS, PLUVIALES Y CLOACALES		GRUPO BOSQUE ESTE
Ubicación: Calle 64 Y BOULEVARD 113		
Sup. a construir:	Escala: 1:300	Marzo 2022
PLANO: PROYECTO ARQUITECTURA DETALLES CARPINTERIAS		DET-02
Archivo: 2201- LAMINA CARP DET INIFTA.dwg		