



VISTA FRONTAL
ESTRUCTURA
SECTOR 2

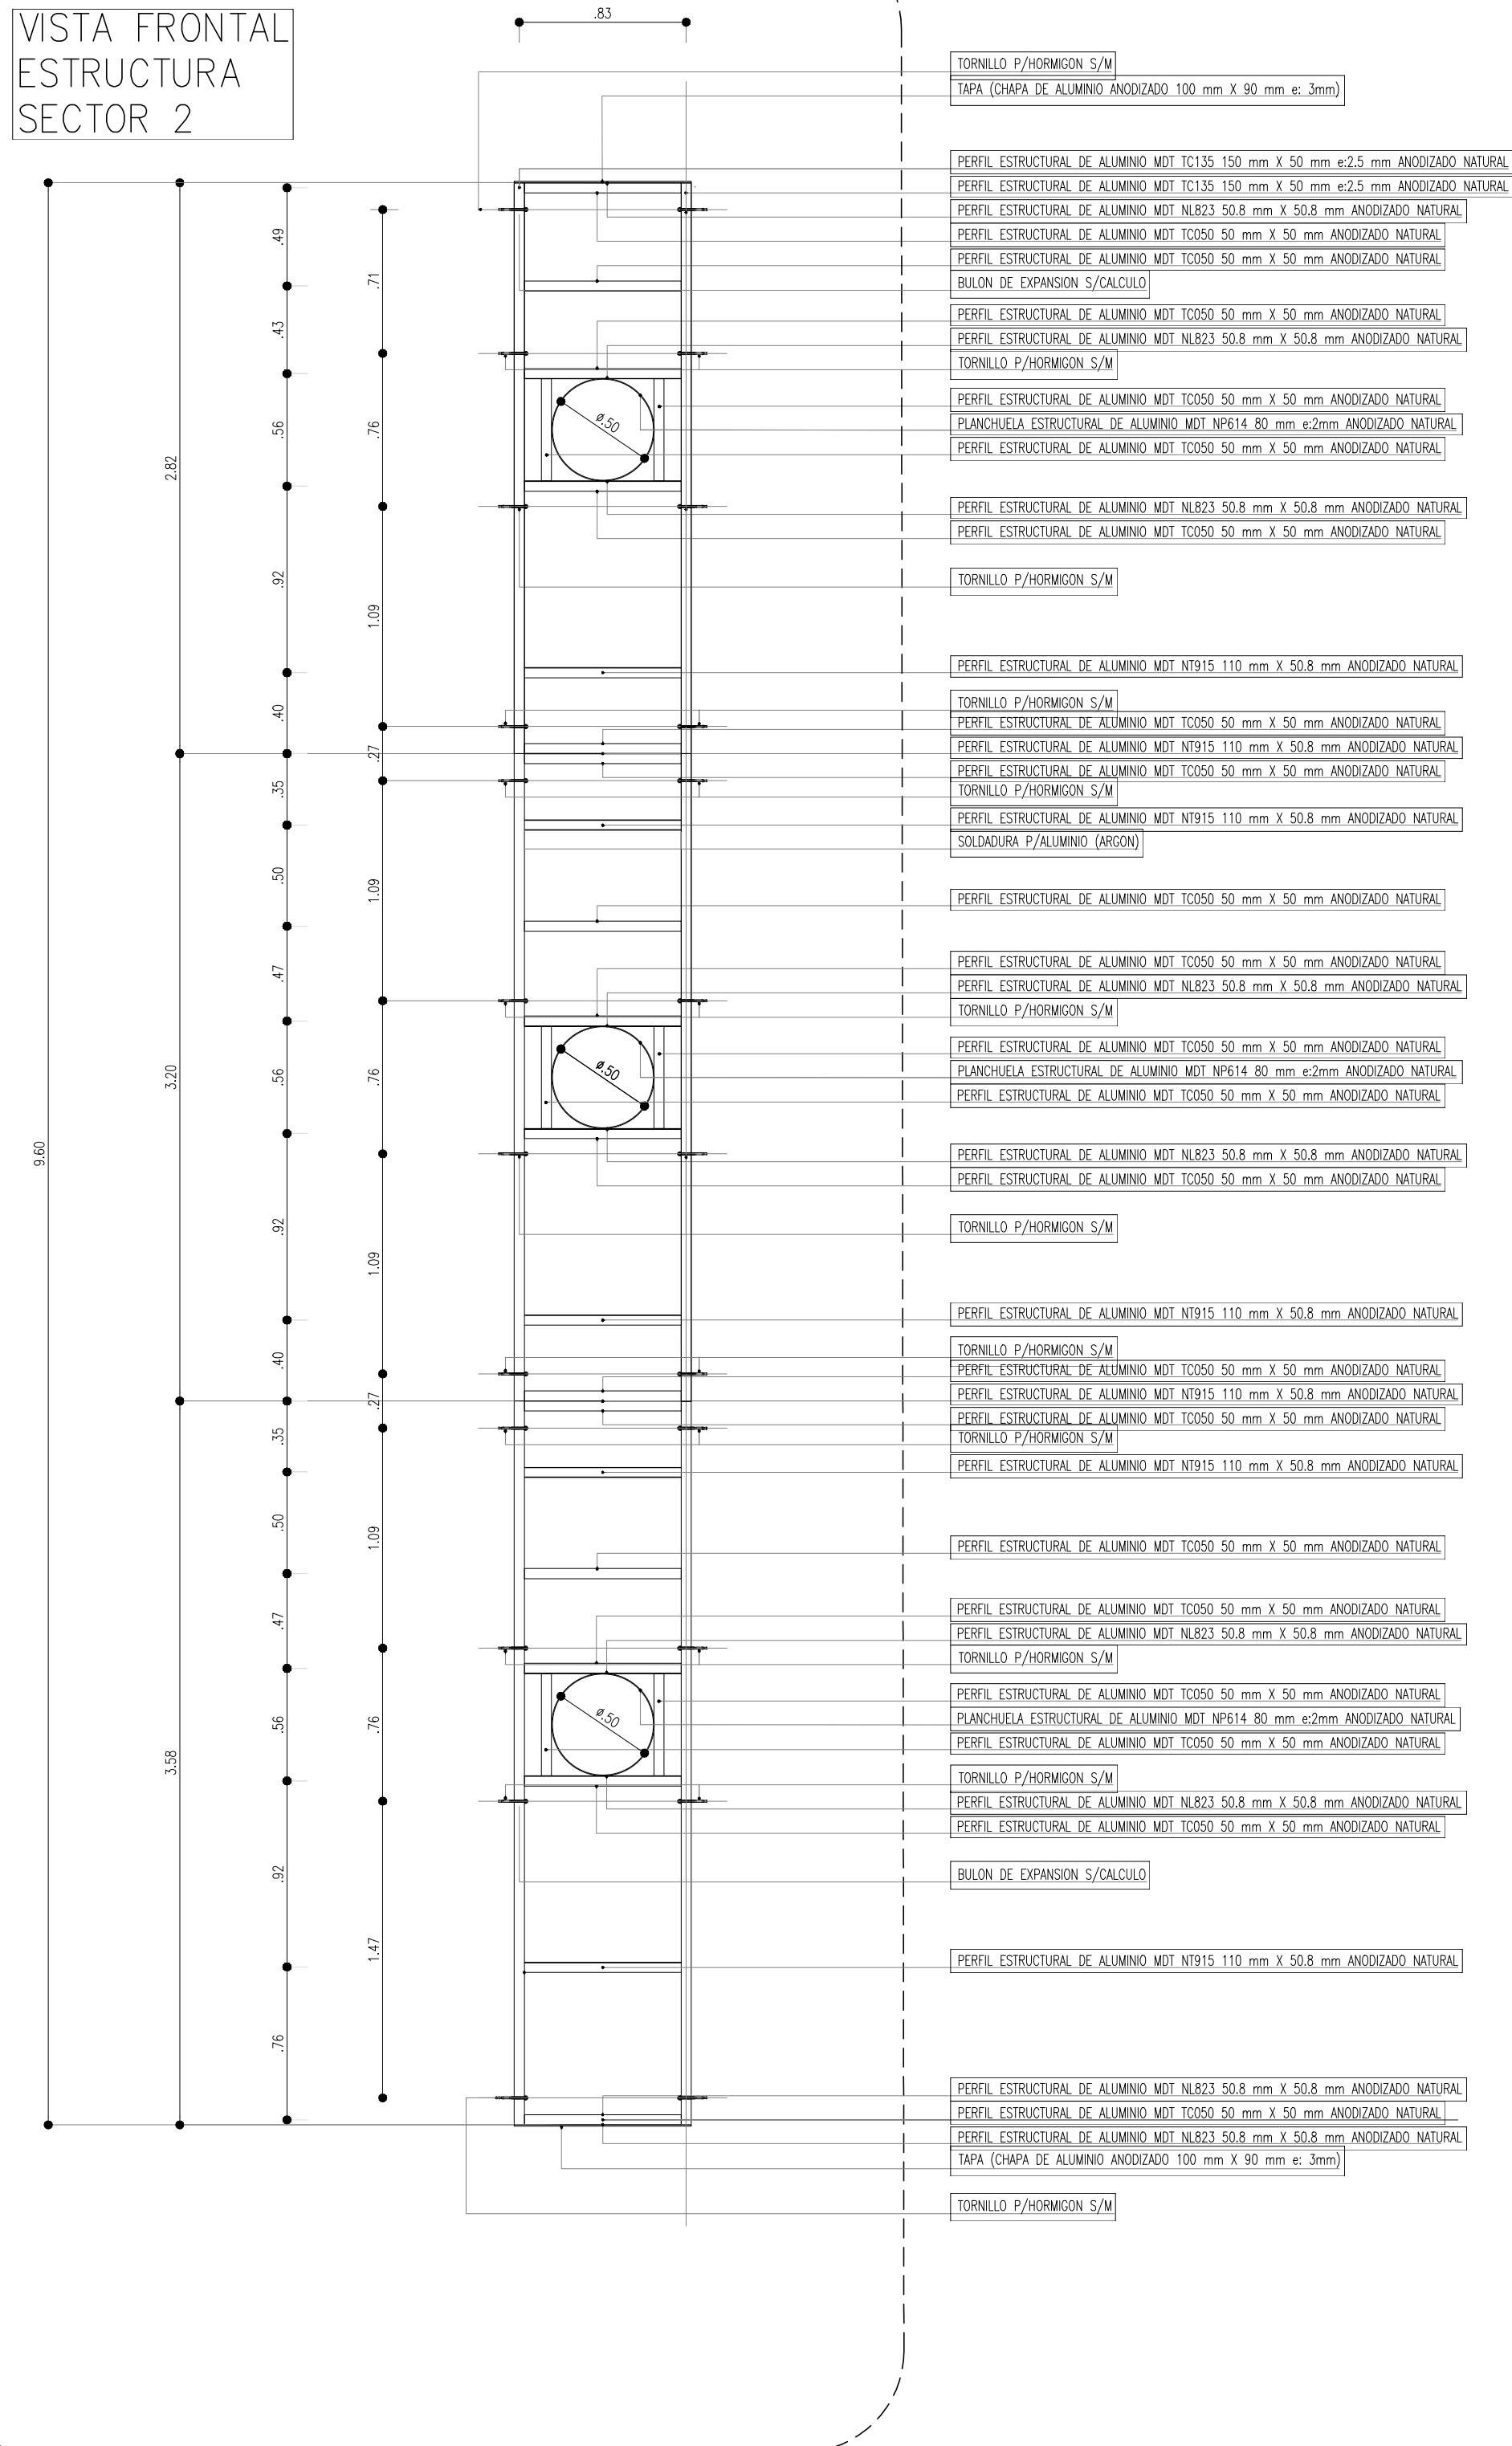

AXONOMETRICA ESTRUCTURA
SECTOR 2

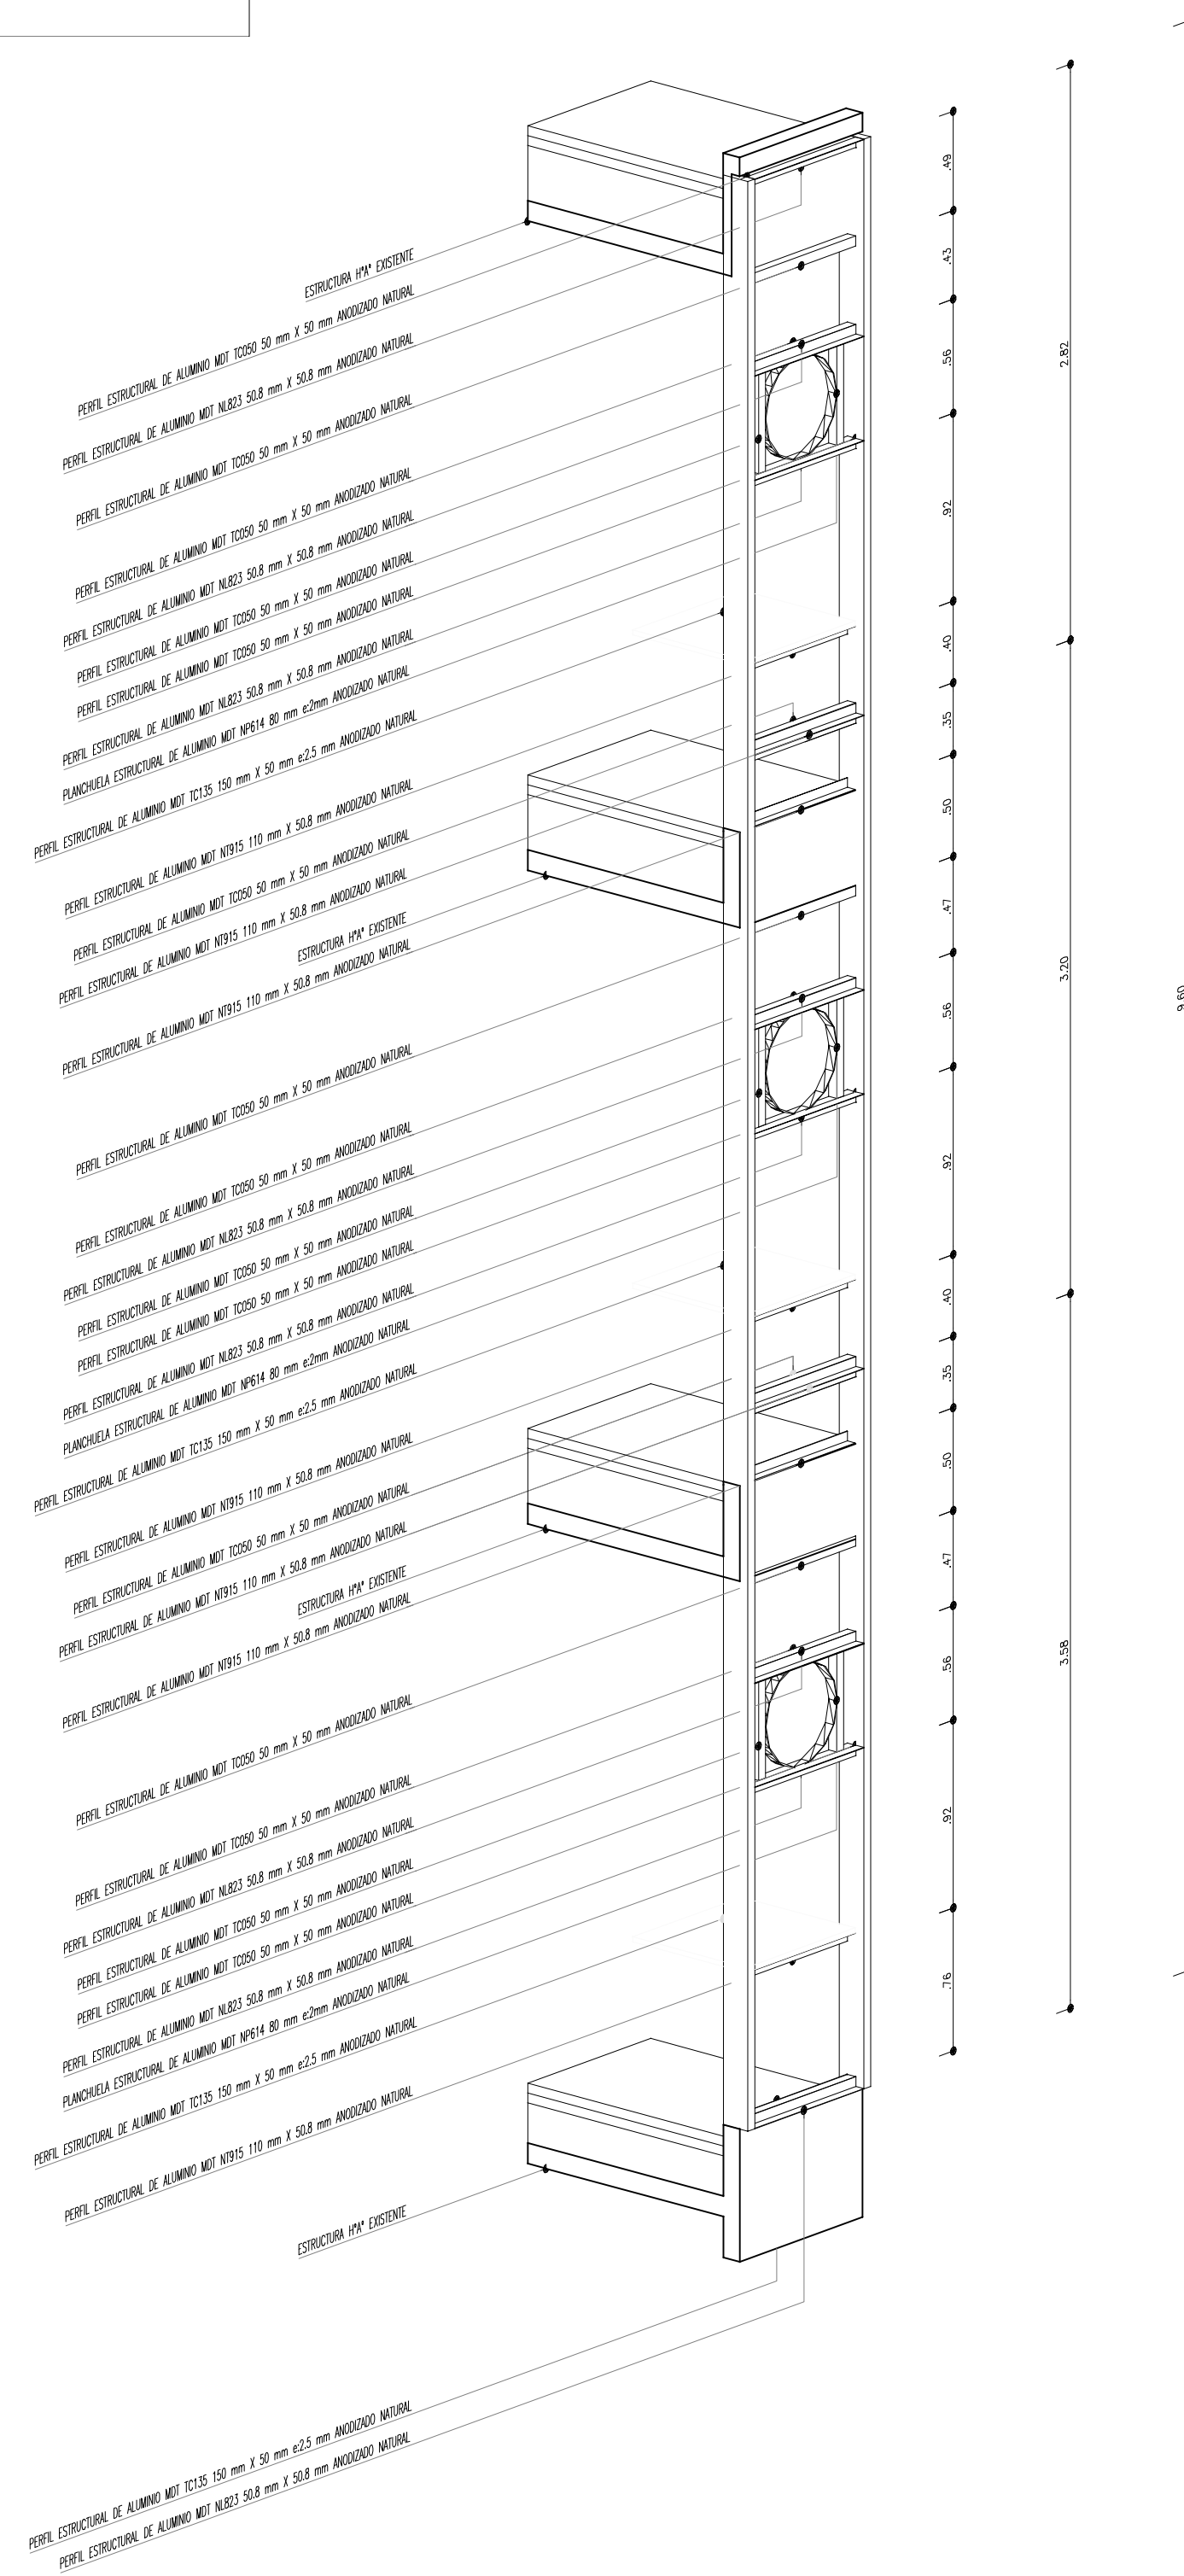

Secretario: Arq. Diego Delucchi
 Prosecretario: Arq. Agustín Olivieri
 Director General Construcciones y Mantenimiento: Arq. Daniel Vincenti
 Director de Proyectos: Arq. Manuel García Munitis
 Director de Construcciones: Arq. Miguel Abait
 Director de Planeamiento: Arq. Isidro Azpiazu
 Proyecto: Dirección de Proyectos- Dirección de Planeamiento - S.P.O.S. - UNLP
 Equipo de Proyecto: Dirección de Proyectos -Dirección de Planeamiento -S.P.O.S.
 Asesores: Ing. Andrade Macías - Ing. Giovannini - Ing. Lima - Arq. Fiandrino

NOTAS Y OBSERVACIONES GENERALES:
 1. Todas las medidas y todos los niveles serán verificadas en obra
 2. La información de este plano se completa con el resto de documentación gráfica y Memorias Técnicas.

INFTA		GRUPO BOSQUE ESTE
REEMPLAZO FRENTES METALICOS, PLUVIALES Y CLOACALES		
Ubicación: Calle 64 Y BOULEVARD 113		
Sup. a construir:	Escala: 1:300 / 1:50	Marzo 2022
PROYECTO		
ARQUITECTURA DETALLES CARPINTERIAS		
Archivo:	2201- LAMINA CARP DET INIFTA.dwg	

DET-05