
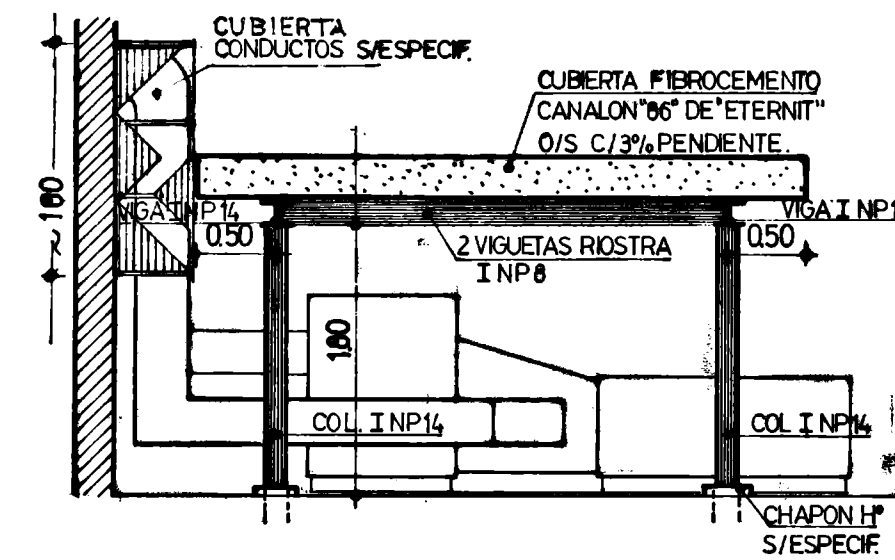
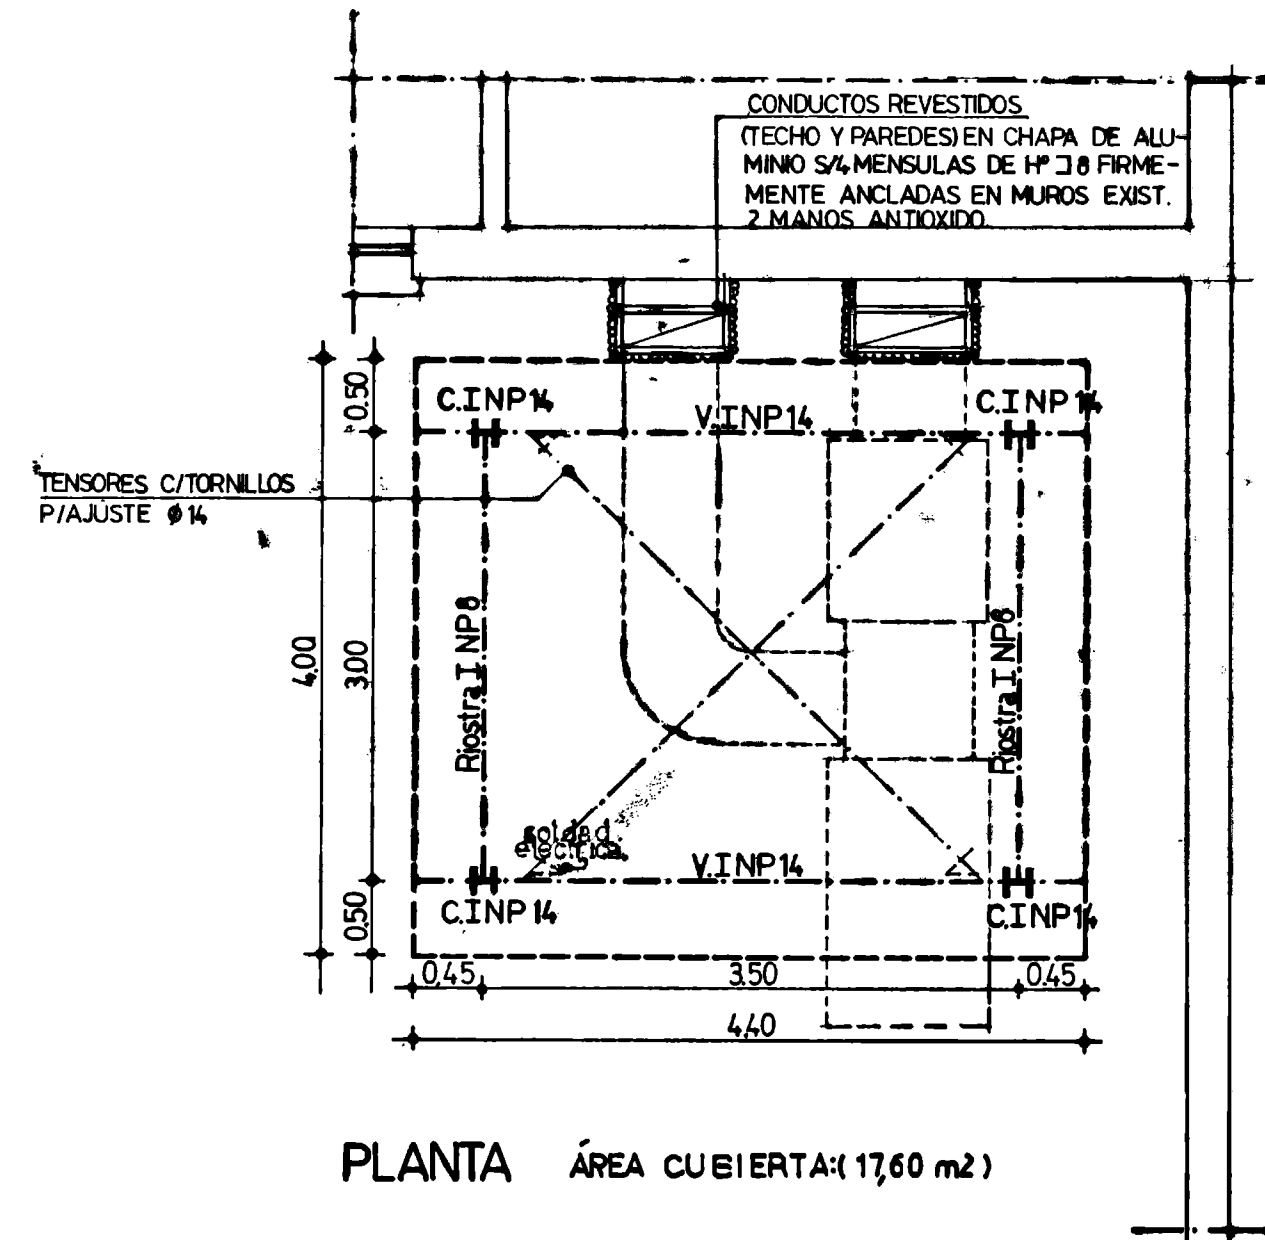
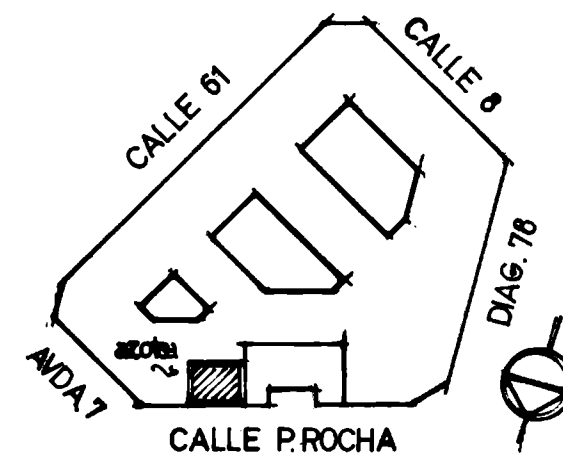


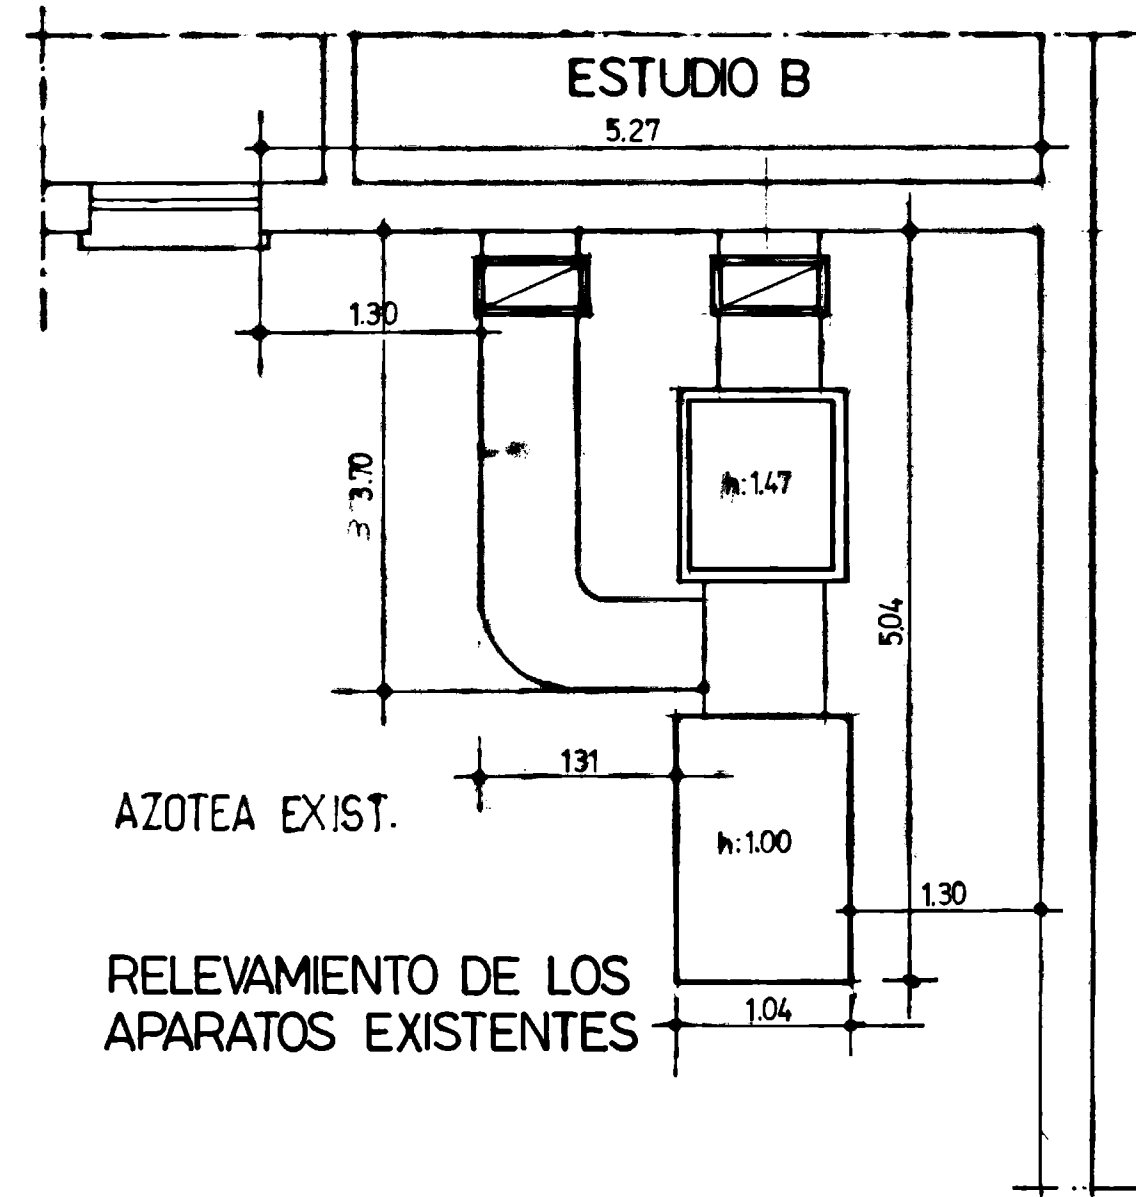

Las ventilaciones y cañerías que atraviesen la cubierta se proveerán de gorguera de chapa de hierro galvanizado hermético.


Se anclarán las chapas de fibro con los elementos especificados por el fabricante.

Todas las partes metálicas se protegerán con 2 manos de antióxido al cromato previo fosfatizado con "Decaplor" o/s y lavado a fondo, terminarán con base y 2 manos de esmalte sintético.

Todas las uniones de la estructura metálica se ejecutarán por soldadura continua apta para dar rigidez a la unión.

Las dos riostras INP8 se unirán a las vigas INP14 por 2 cantoneras c/u soldadas a aquellas y unidas a estas p/4 bulones c/unión (Ø8).

Verificar medidas en obra  
(EVITAR PARES ELECTROLITICOS)

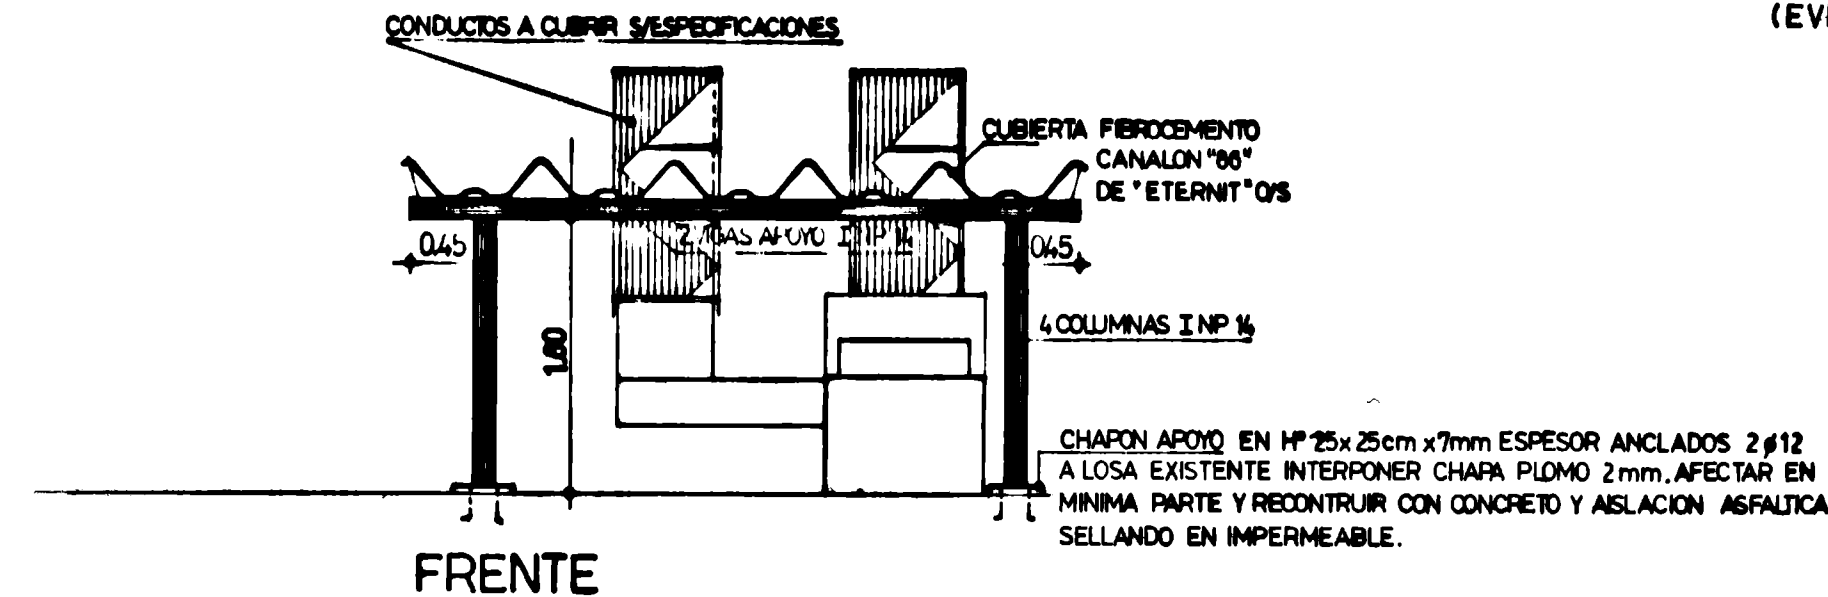

OBRA RADIO EVA PERON  
(Estudios Centrales)

1:50

Cubierta de aparatos de acondicionam.