PLANTA 2° SUBSUELO
ALA IZQUIERDA
INSTALACION ELECTRICA Y BAJA TENSION
DEPOSITO

APROBO
ESCALAS 1:100
FECHAS
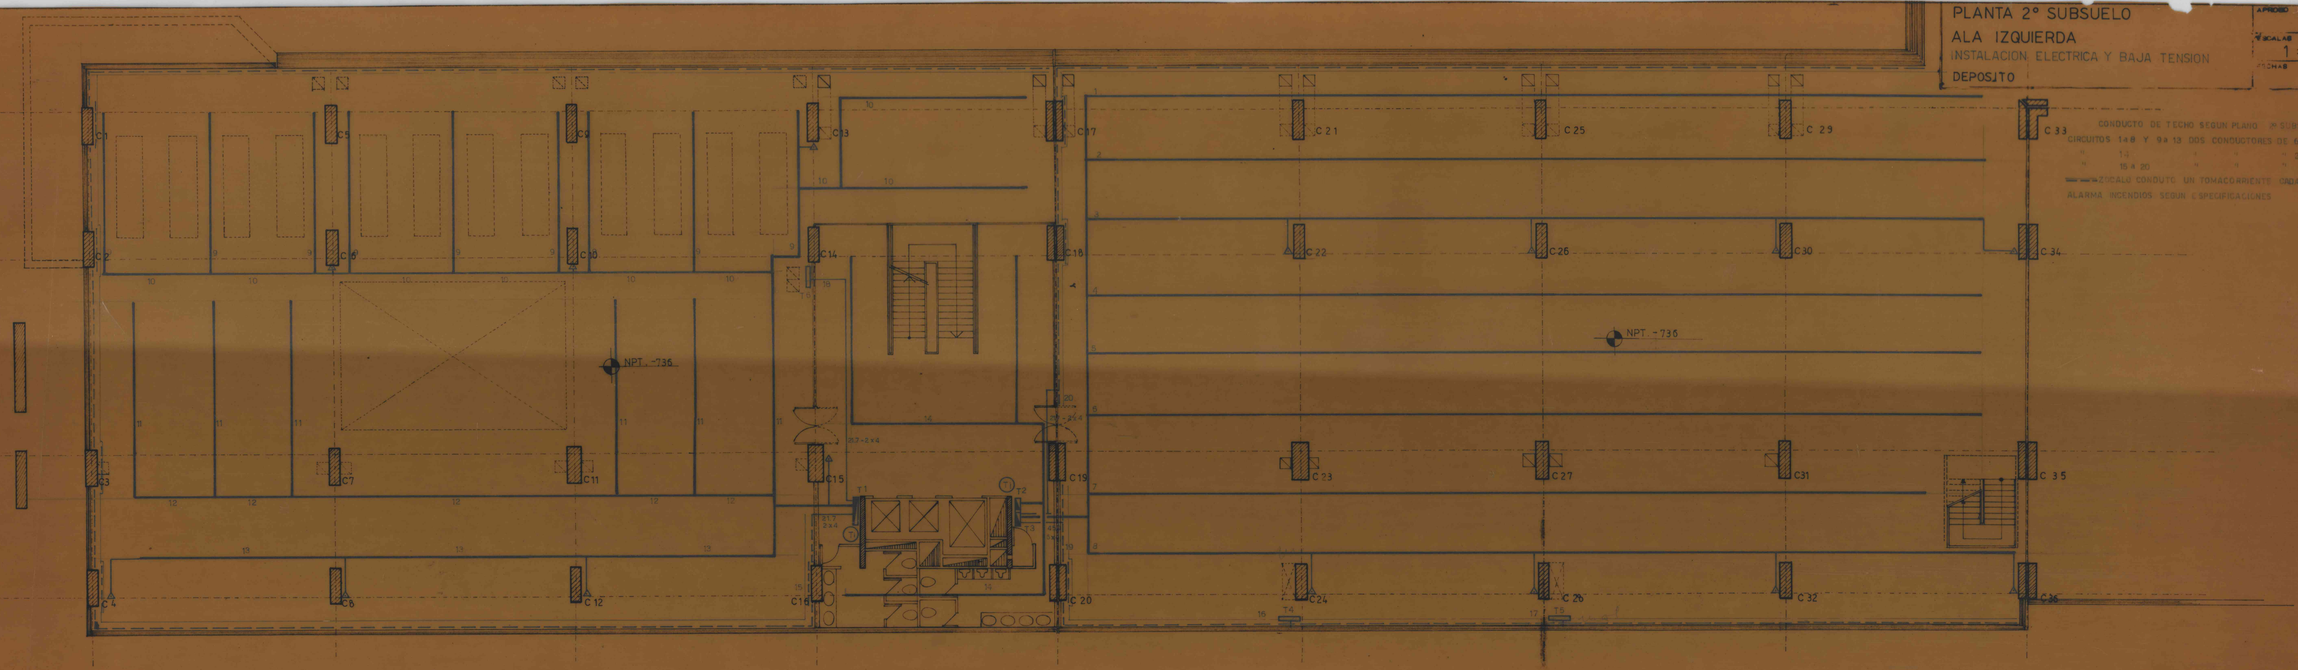
CONDUCTO DE TECHO SEGUN PLANO 2° SUBSUELO ALA DER
CIRCUITOS 1 a 8 Y 9 a 13 DOS CONDUCTORES DE 6mm DE SECCION
" 14 " 2.5 " "
" 15 A 20 " 4 " "
ZOCALO CONDUCTO UN TOMACORRIENTE DOBLE CADA 2.00 Mts
ALARMA INCENDIOS SEGUN ESPECIFICACIONES