


CUBIERTAS

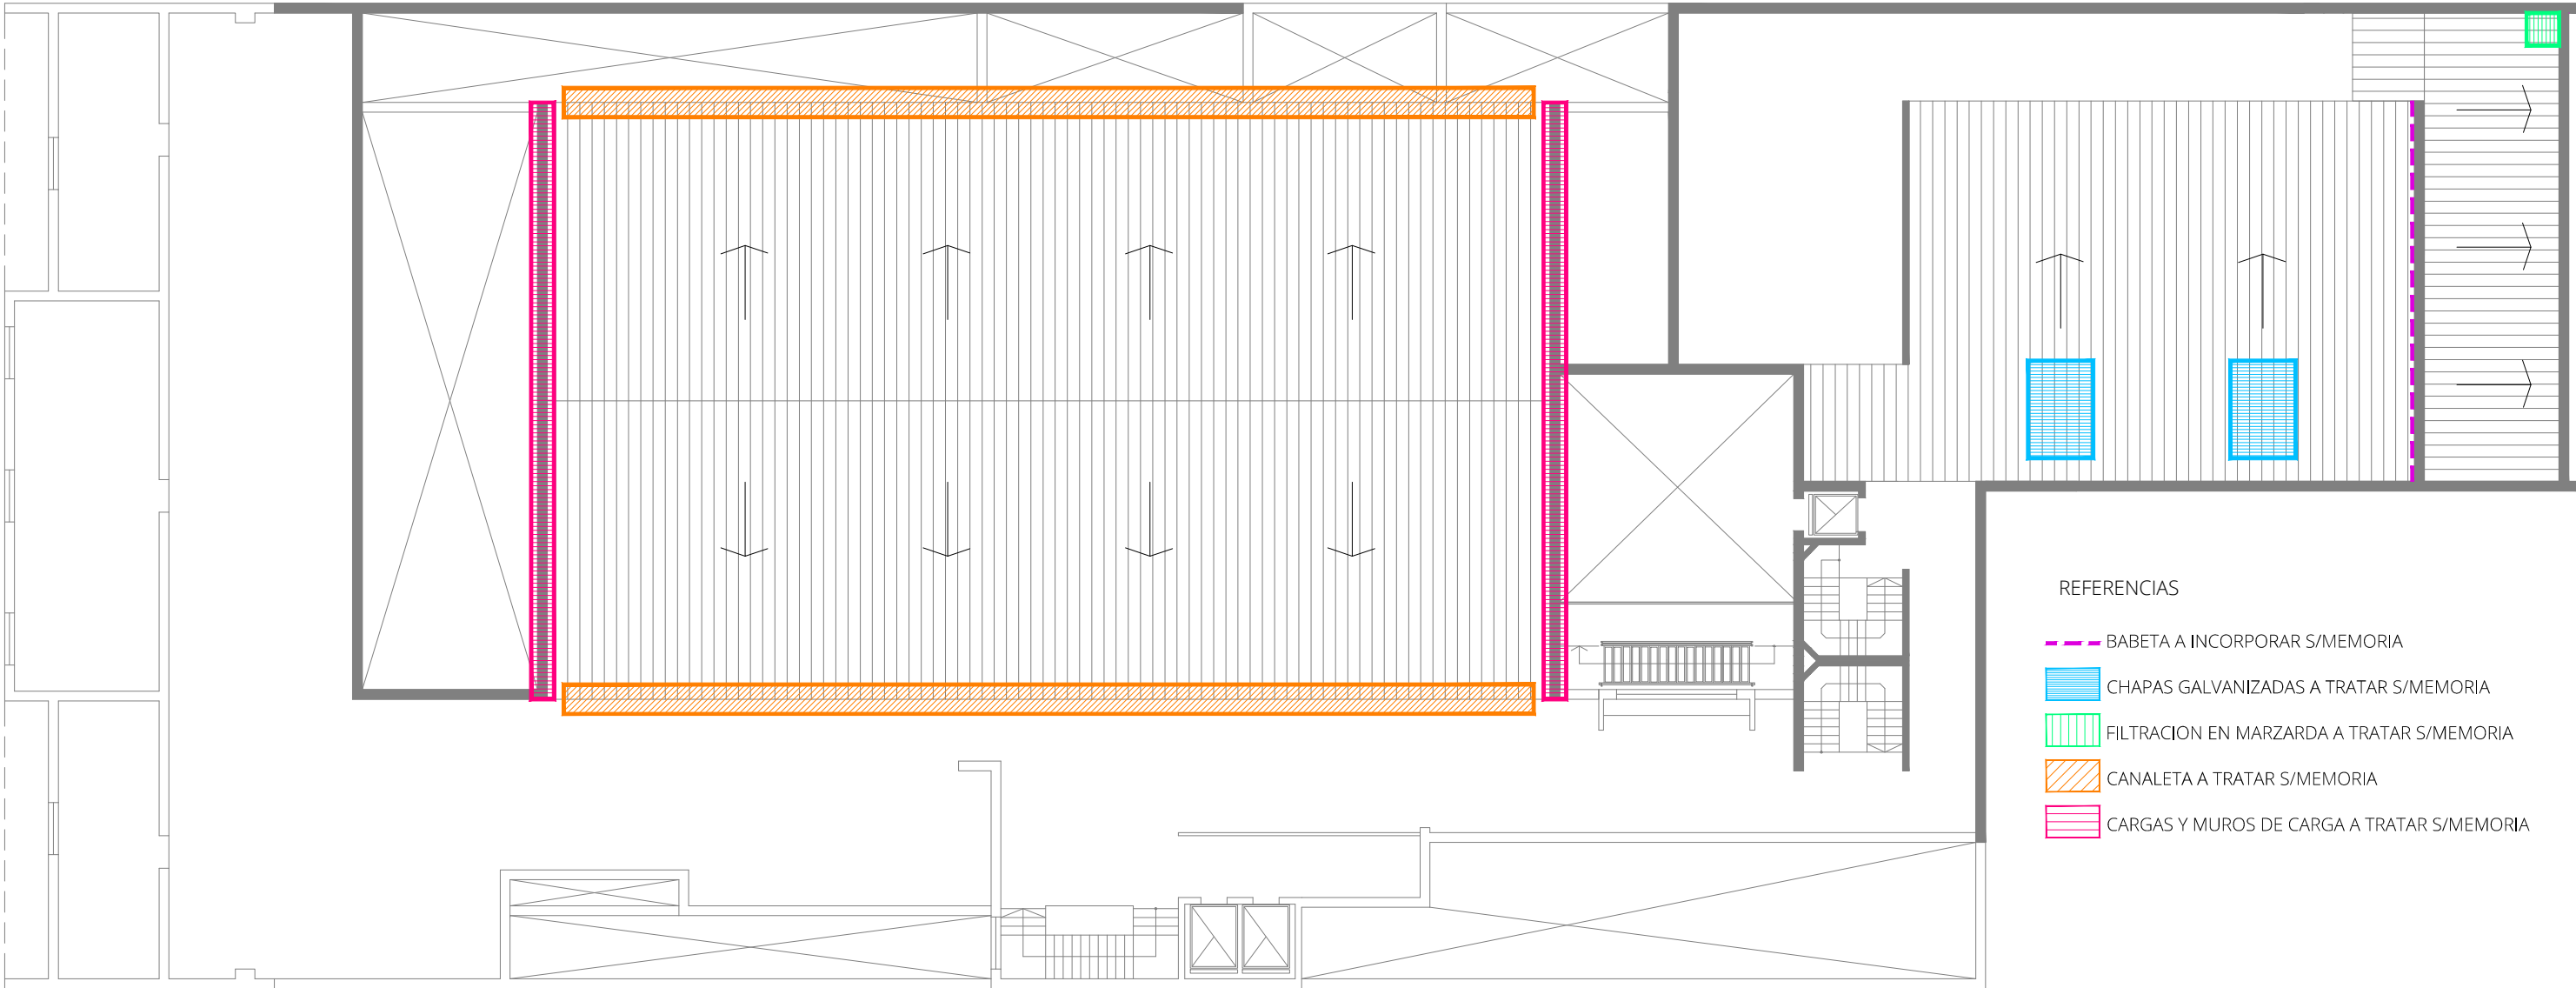

SECRETARÍA DE
PLANEAMIENTO,
OBRAS Y SERVICIOS



UNIVERSIDAD
NACIONAL
DE LA PLATA

Secretario: Arq. Diego Delucchi
Prosecretario: Arq. Agustín Olivieri
Director General Construcciones y Mantenimiento: Arq. Daniel Vincenti
Director de Proyectos: Arq. Manuel García Munitis
Director de Construcciones: Arq. Miguel Abait
Director de Planeamiento: Arq. Isidro Azpiazu
Proyecto: Dirección de Proyectos- Dirección de Planeamiento - S.P.O.S. - UNLP
Equipo de Proyecto: Dirección de Proyectos -Dirección de Planeamiento -S.P.O.S.
Asesores: Ing. Giovannini- Ing. Andrade Macías - Ing. Lima - Arq. Fiandrino

- NOTAS Y OBSERVACIONES GENERALES:
1. Todas las medidas y todos los niveles serán verificados en obra
 2. La información de este plano se completa con el resto de documentación gráfica y Memorias Técnicas.

FACULTAD DE CS. JURIDICAS		GRUPO URBANO CENTRO
EDIFICIO REFORMA UNIVERSITARIA - SANITARIOS 2º PISO		
Ubicación:	Calle 48 e/ 6 y 7	
Sup. a construir:	40.90 m2	Escala: 1:100
		MAYO 2023
PLANO:	PROYECTO REPARACION DE CUBIERTAS	
Archivo:	2306-LAMINAS.dwg	
		AR-03