


UBICACION

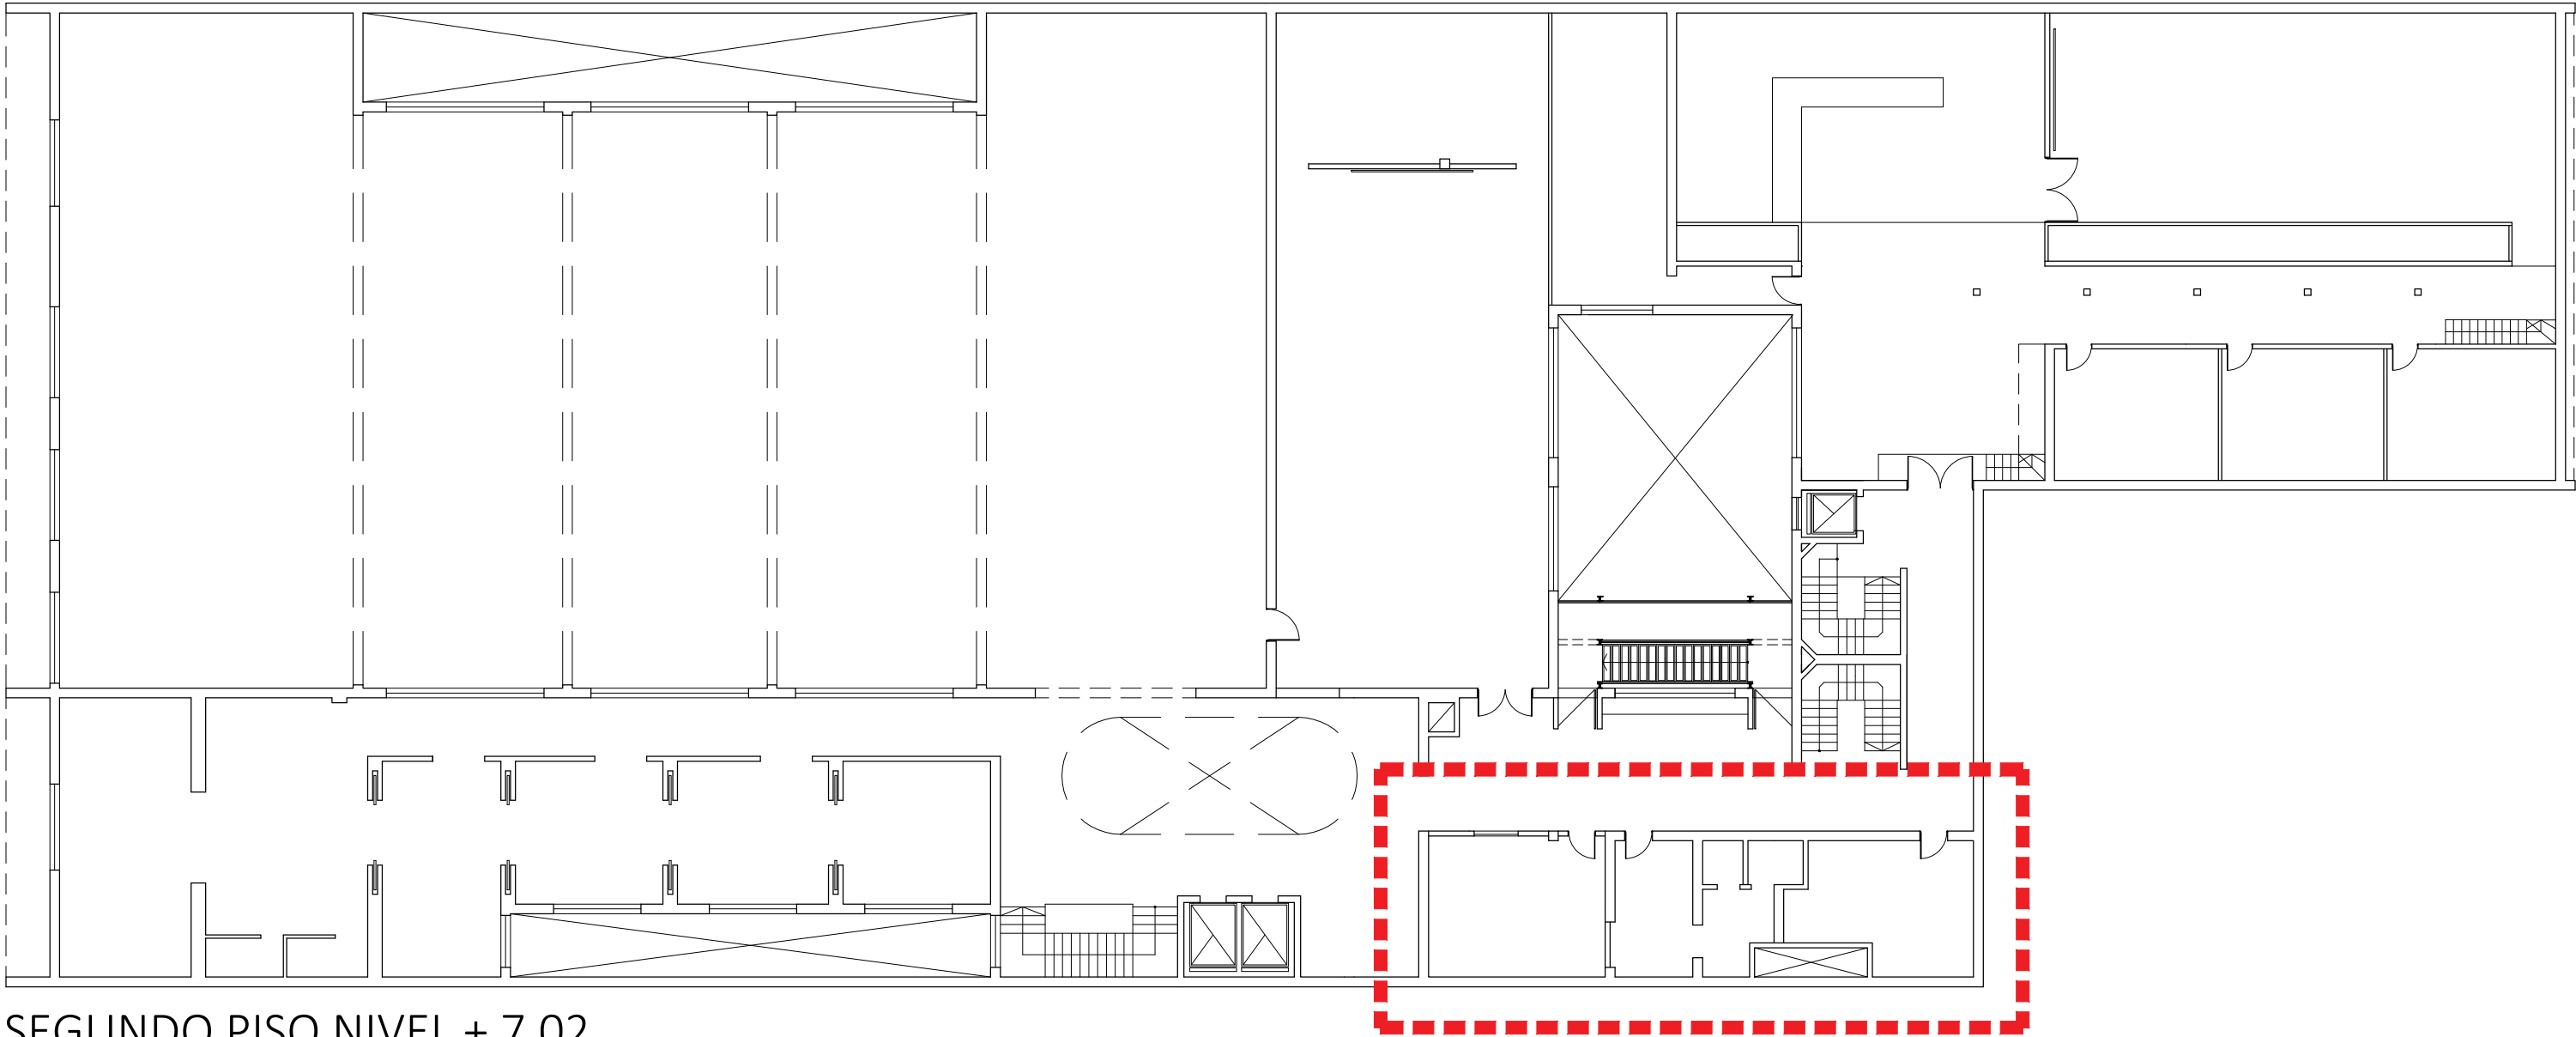

SEGUNDO PISO NIVEL + 7.02

SECRETARÍA DE  
PLANEAMIENTO,  
OBRAS Y SERVICIOS



UNIVERSIDAD  
NACIONAL  
DE LA PLATA

Secretario: Arq. Diego Delucchi  
Prosecretario: Arq. Agustín Olivieri  
Director General Construcciones y Mantenimiento: Arq. Daniel Vincenti  
Director de Proyectos: Arq. Manuel García Munitis  
Director de Construcciones: Arq. Miguel Abait  
Director de Planeamiento: Arq. Isidro Azpiazu  
Proyecto: Dirección de Proyectos- Dirección de Planeamiento - S.P.O.S. - UNLP  
Equipo de Proyecto: Dirección de Proyectos -Dirección de Planeamiento -S.P.O.S.  
Asesores: Ing. Giovannini- Ing. Andrade Macías - Ing. Lima - Arq. Fiandrino

- NOTAS Y OBSERVACIONES GENERALES:
- 1. Todas las medidas y todos los niveles serán verificados en obra
  - 2. La información de este plano se completa con el resto de documentación gráfica y Memorias Técnicas.

FACULTAD DE CS. JURIDICAS		
EDIFICIO REFORMA UNIVERSITARIA- SANITARIOS 2º PISO		
Ubicación:	Calle 48 e/ 6 y 7	
Sup. a construir:	40.90 m2	Escala: 1:100
PLANO:	PROYECTO PLANTA UBICACION	
Archivo:	2306-LAMINAS.dwg	

GRUPO URBANO CENTRO
MAYO 2023
AR-00