




PLANTA Sector Sanitarios 2º PISO

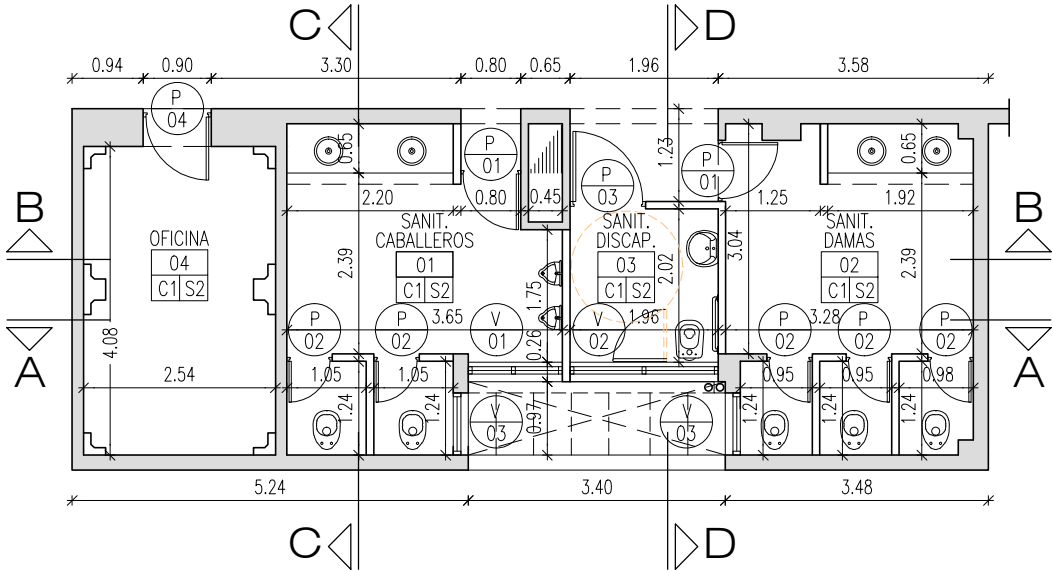


CORTE A-A

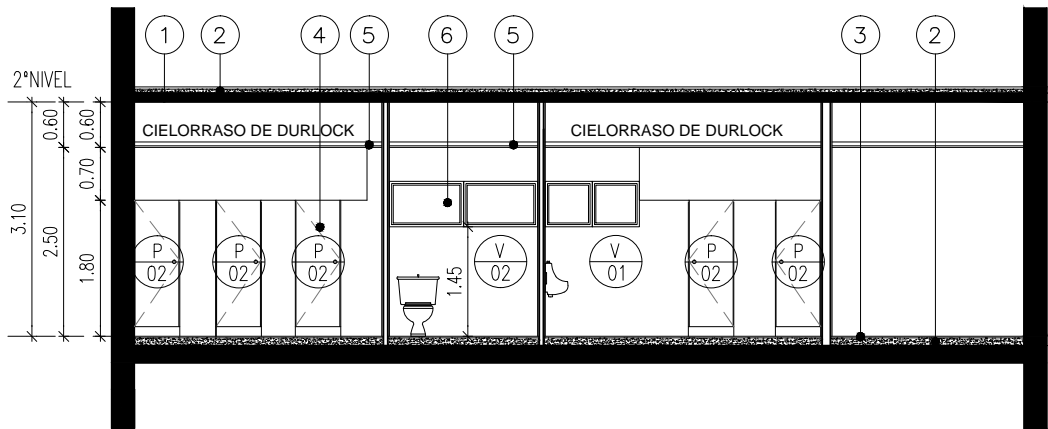


CORTE B-B

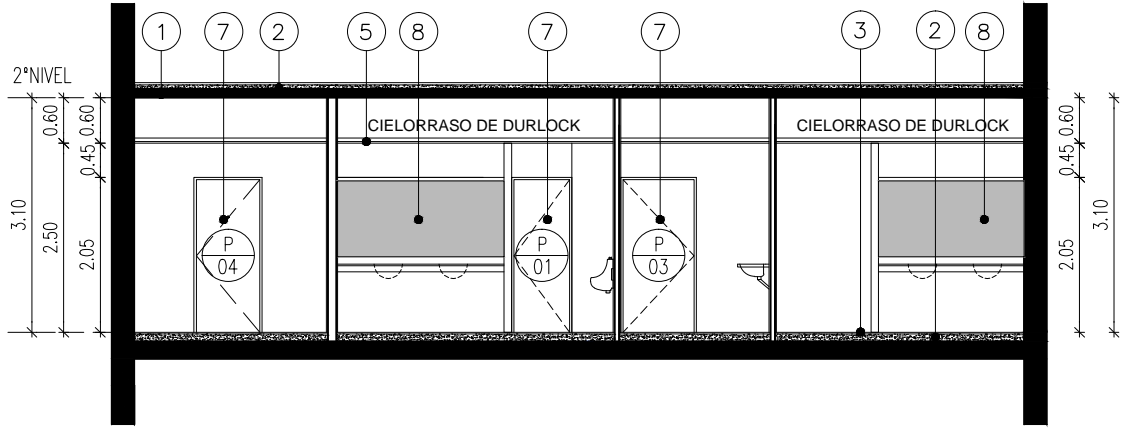


PLANTA DEMOLICION

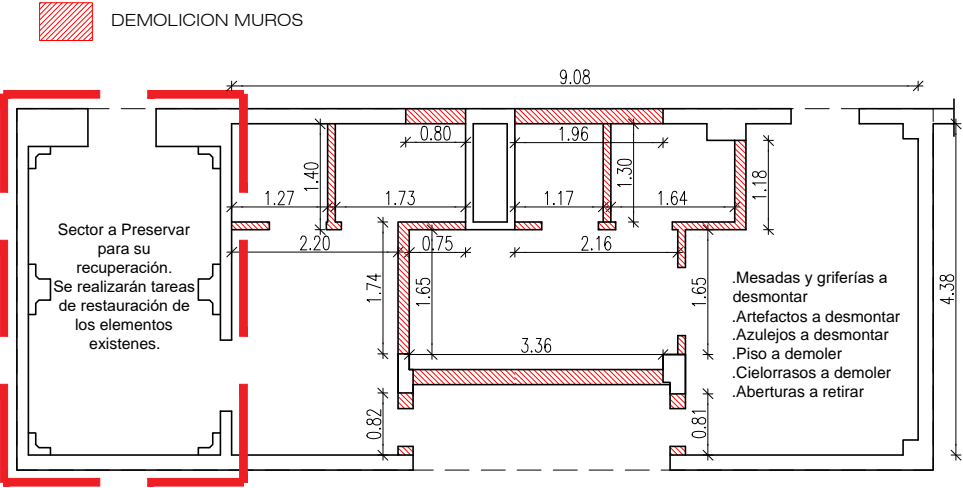

CORTE C-C

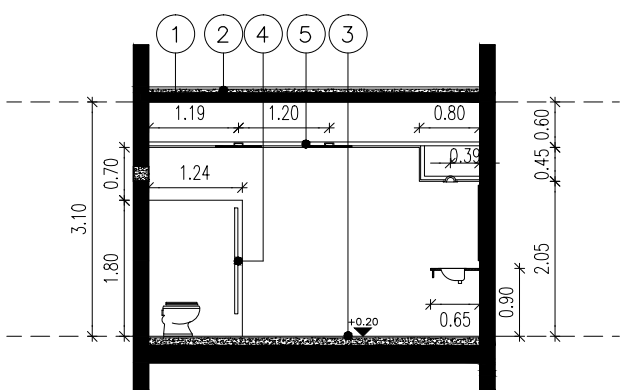

CORTE D-D

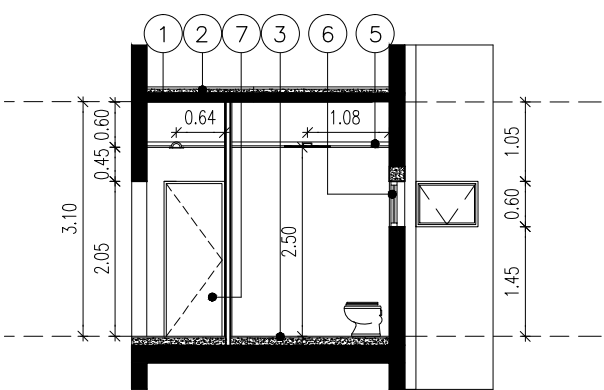

REFERENCIAS

- 01 – H*A* existente
- 02 – Contrapiso H* de cascote existente
- 03 – Piso porcelanato a colocar s/m sobre carpeta cementicia
- 04 – P02–0.60 x 1.67 Puerta combinada acceso a habitaculo inodoros
- 05 – Cielorraso placa de roca de yeso
- 06 – Carpintería de Aluminio a proveer y colocar s/m
- 07 – Carpintería combinada a proveer y colocar s/m
- 08 – Espejo 4 mm a proveer y colocar s/m

SECRETARÍA DE
PLANEAMIENTO,
OBRAS Y SERVICIOS



UNIVERSIDAD
NACIONAL
DE LA PLATA

Secretario: Arq. Diego Delucchi
Prosecretario: Arq. Agustín Olivieri
Director General Construcciones y Mantenimiento: Arq. Daniel Vincenti
Director de Proyectos: Arq. Manuel García Munitis
Director de Construcciones: Arq. Miguel Abait
Director de Planeamiento: Arq. Isidro Azpiazu
Proyecto: Dirección de Proyectos- Dirección de Planeamiento - S.P.O.S. - UNLP
Equipo de Proyecto: Dirección de Proyectos -Dirección de Planeamiento -S.P.O.S.
Asesores: Ing. Giovannini- Ing. Andrade Macías - Ing. Lima - Arq. Fiandrino

NOTAS Y OBSERVACIONES GENERALES:

1. Todas las medidas y todos los niveles serán verificados en obra
2. La información de este plano se completa con el resto de documentación gráfica y Memorias Técnicas.

FACULTAD DE CS. JURIDICAS
EDIFICIO REFORMA UNIVERSITARIA - SANITARIOS 2ºPISO

GRUPO
URBANO CENTRO

Ubicación: Calle 48 e/ 6 y 7

Sup. a construir: 40.90 m2

Escala: 1:100

MAYO 2023

PLANO: PROYECTO
DEMOLICION / PLANTA / CORTES

Archivo: 2306-LAMINAS.dwg

AR-01