


CORTE A-A

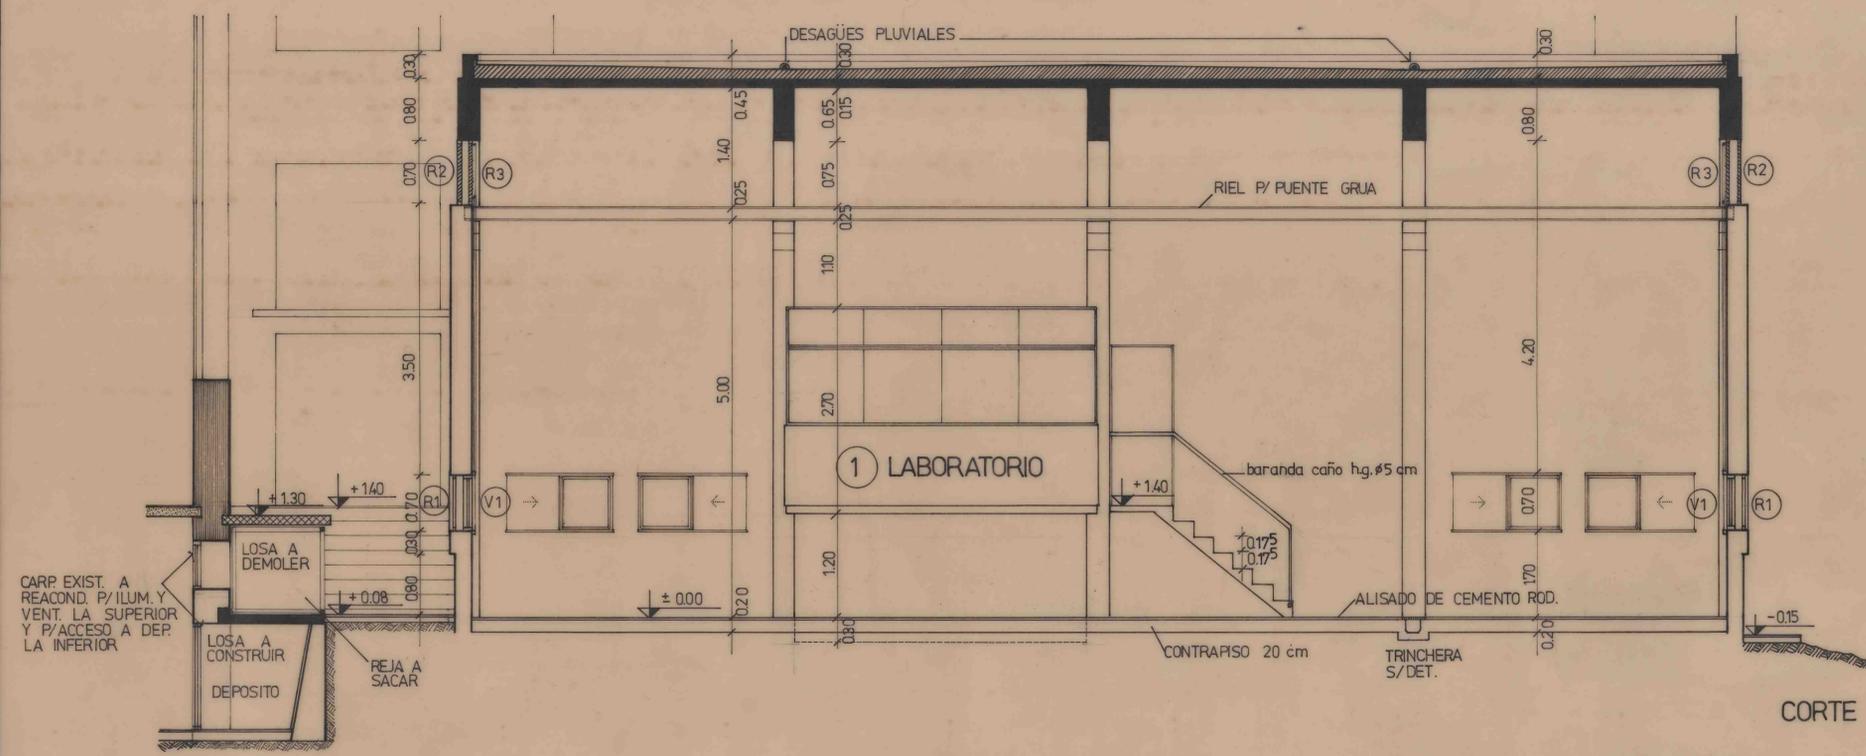

CORTE B-B

OBRA: LABORATORIO DE ENSAYOS DE POTENCIA FACULTAD DE INGENIERIA					
UBICACION: G.B.O. CALLE 115 y 49					
PLANO DE: CORTES A-A y B-B					PLANO Nº 05
DIBUJO V. CUETO RUA	PROYECTO G.O. ELIGGI ARQ.	REVISO J.C. MANTZ ARQ.	APROBO J.C. MANTZ ARQ.	FECHA FEBRERO 1979	ESCALA 1:50