



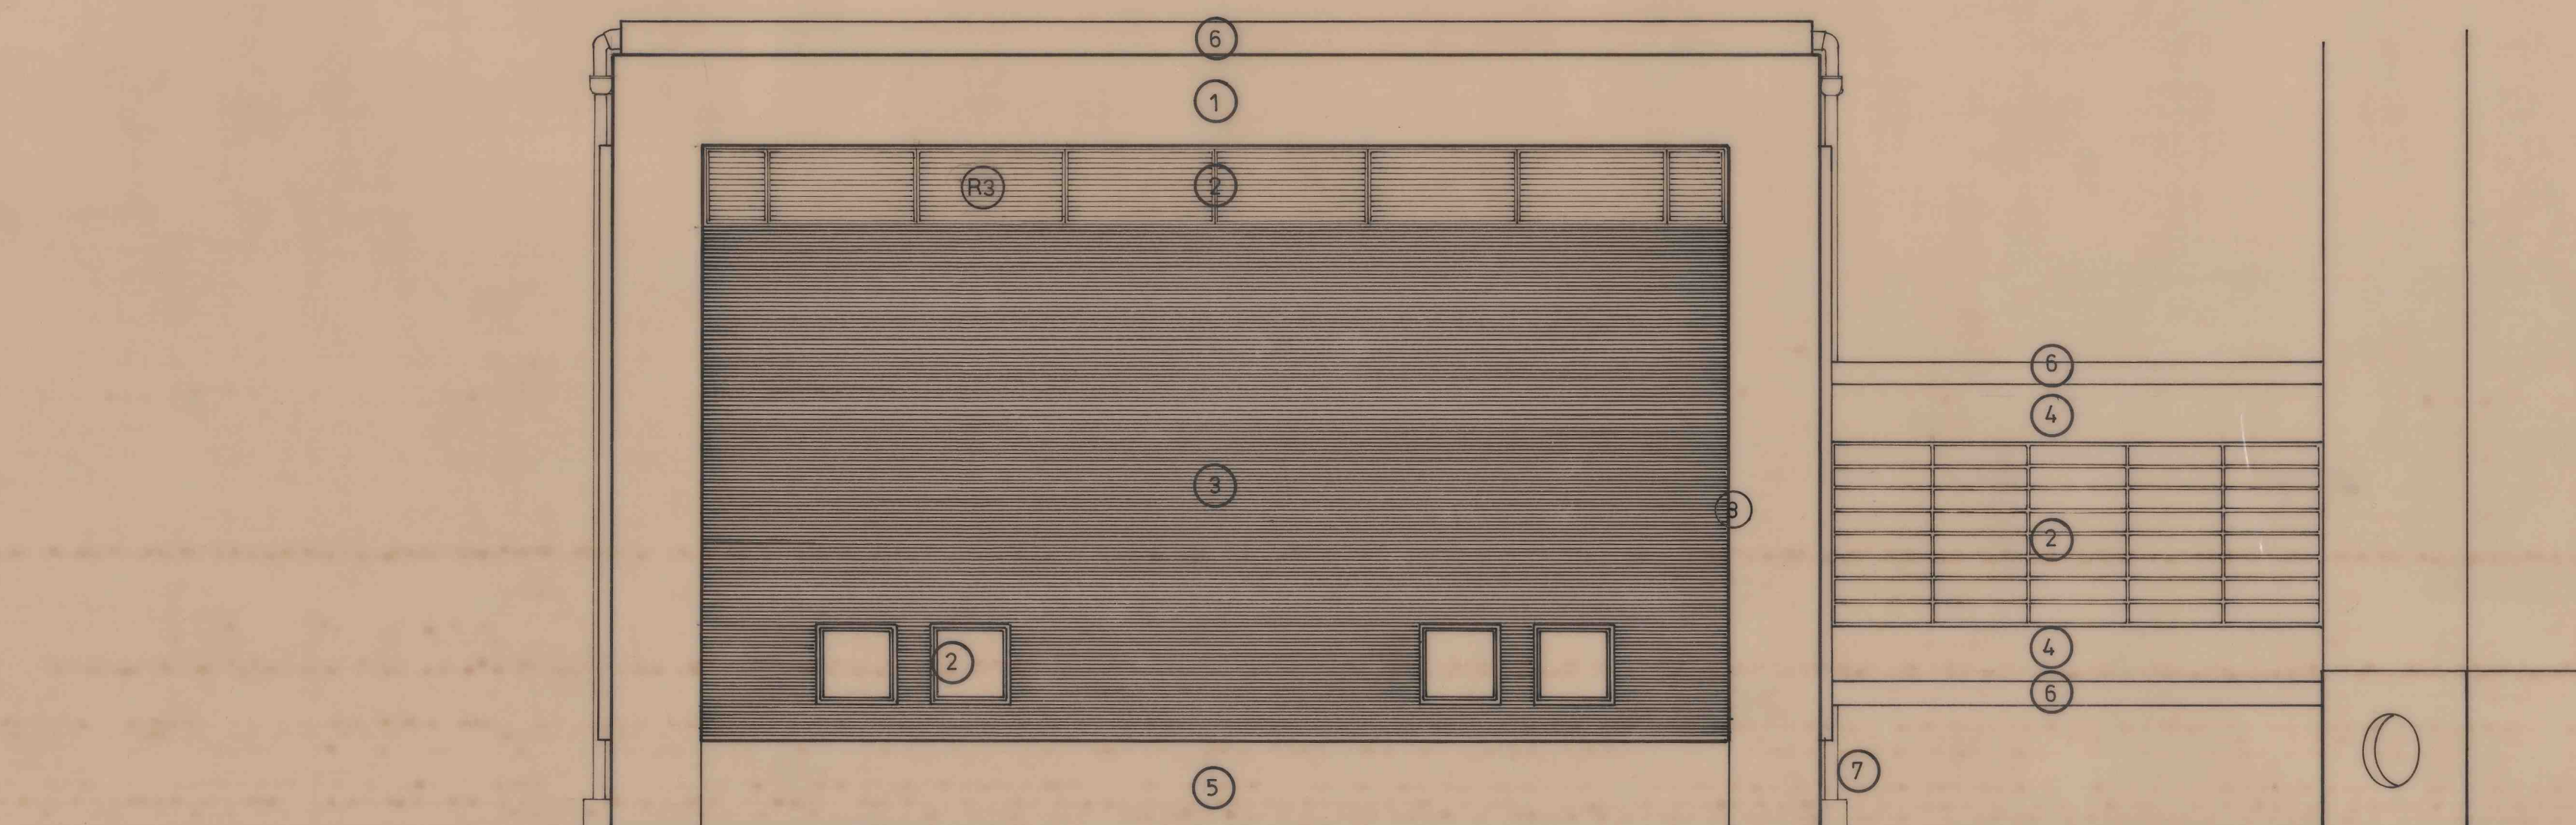

FRENTE S-E

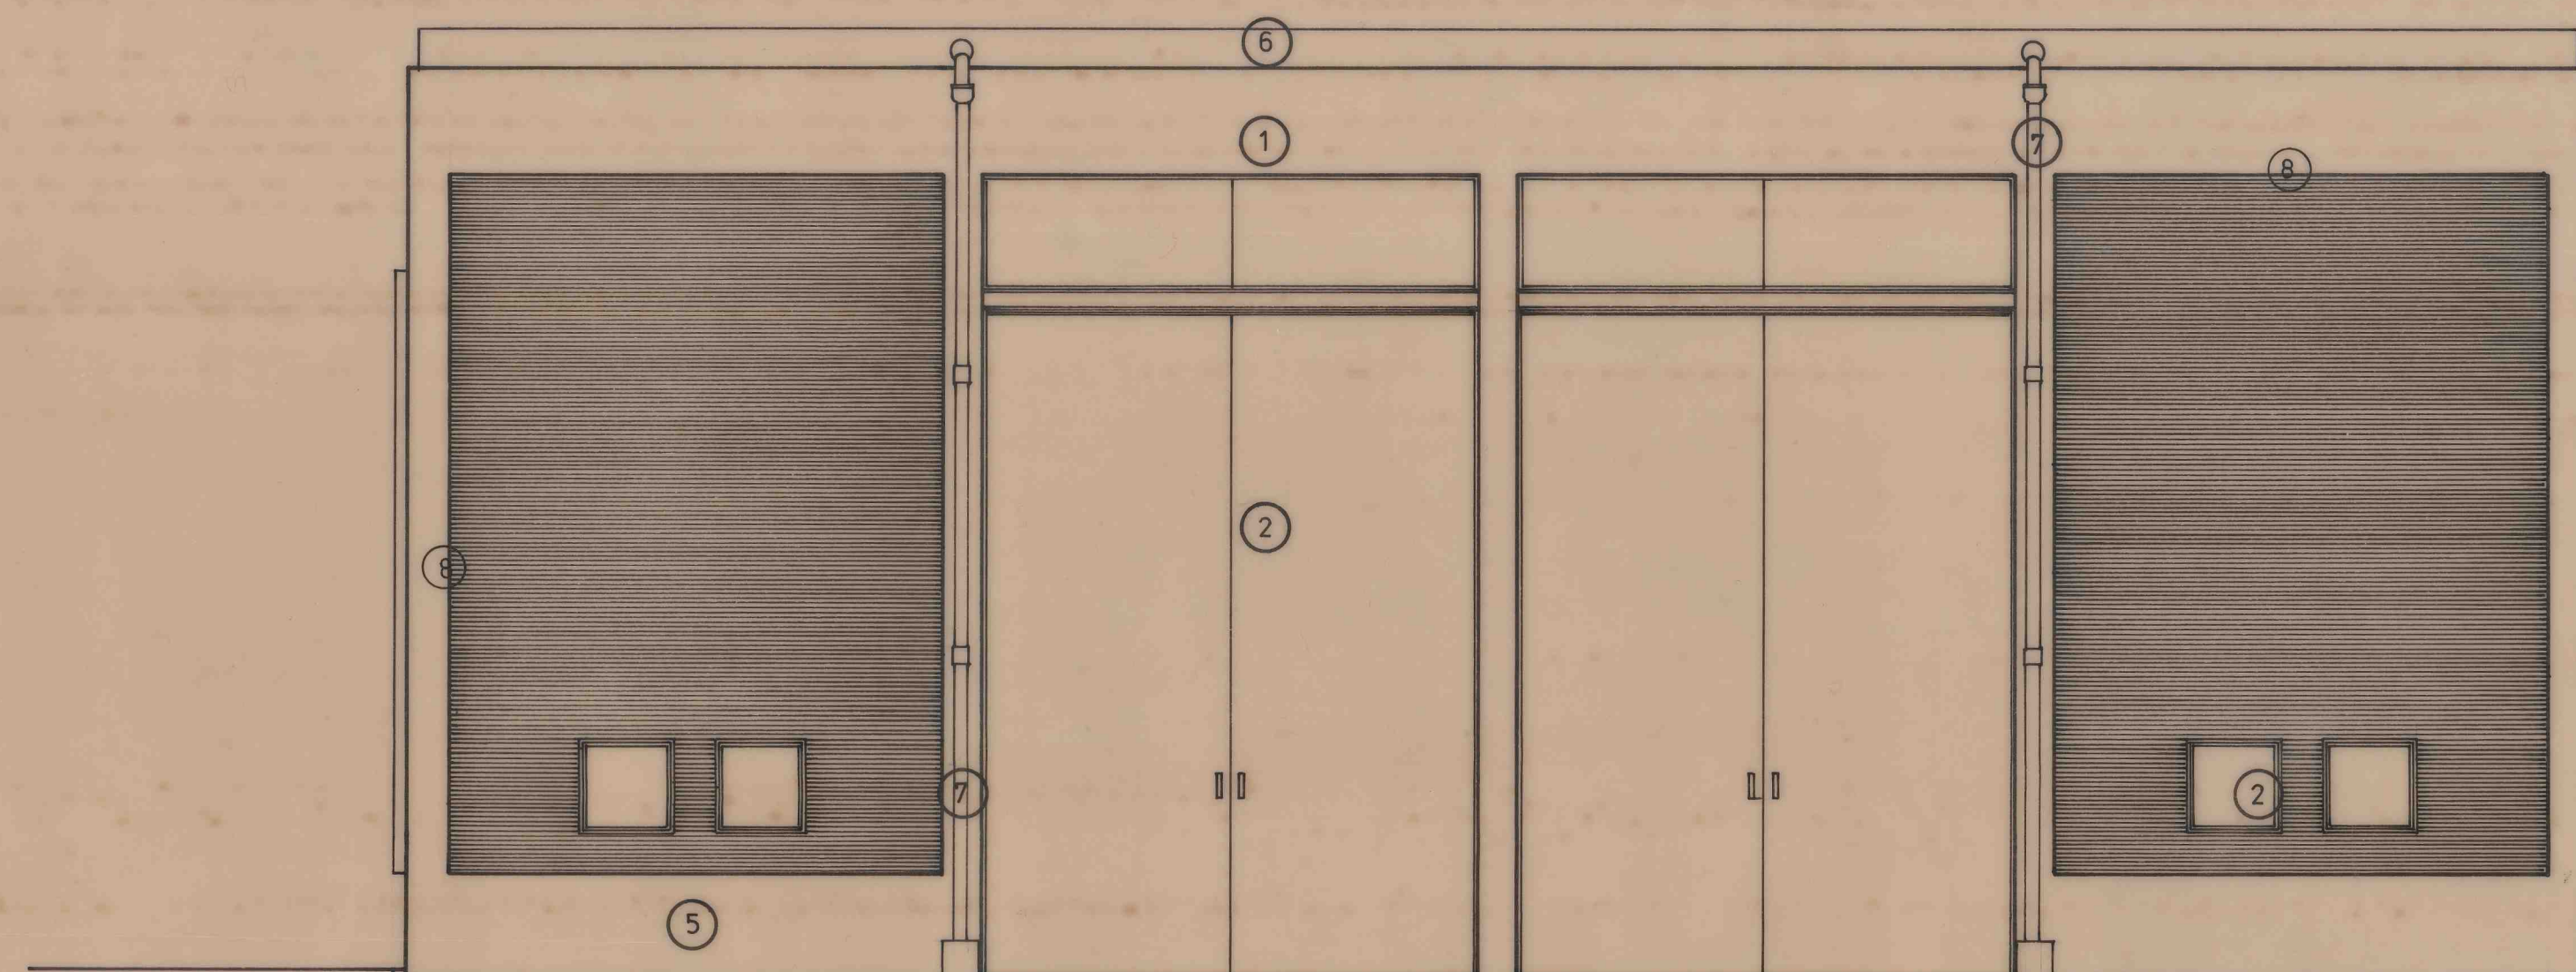

FRENTE S-O

- ① HORMIGON PINTADO CON MURALBA COLOR MARRON HABANO
- ② CARPINT. CHAPA PINTADA C/3 MANOS ESM. SINT. COLOR VERDE INGLES PREVO ANTIOXIDO (2 manos)
- ③ LADRILLO VISTO C/ JUNTA AL RAS
- ④ MURO REVOCADO Y PINTADO A LA CAL COLOR OCRE
- ⑤ ZOCALO DE ALISADO DE CEMENTO PINTADO IDEM HORMIGON
- ⑥ CENEFA DE HORMIGON PINT. C/ MURALBA COLOR BLANCO
- ⑦ DESAGÜES PLUVIALES PINTADOS CON ESM. SINT. COLOR ROJO SANGRE
- ⑧ JUNTA SELLADA CON MASILLA PLASTICA

OBRA: LABORATORIO DE ENSAYOS DE POTENCIA
FACULTAD DE INGENIERIA

UBICACION: GBO CALLE 115 y 49

PLANO DE:

FRENTES S-E y S-O

PLANO N°
06

DIBUJO V. CUETO RUA	PROYECTO GO.ELIGGI ARO	REVISO J.C.MANTZ ARO	APROBO J.C.MANTZ ARO	FECHA FEBRERO 1979	ESCALA: 1:50
------------------------	---------------------------	-------------------------	-------------------------	-----------------------	-----------------