



DESAGÜES PLUVIALES

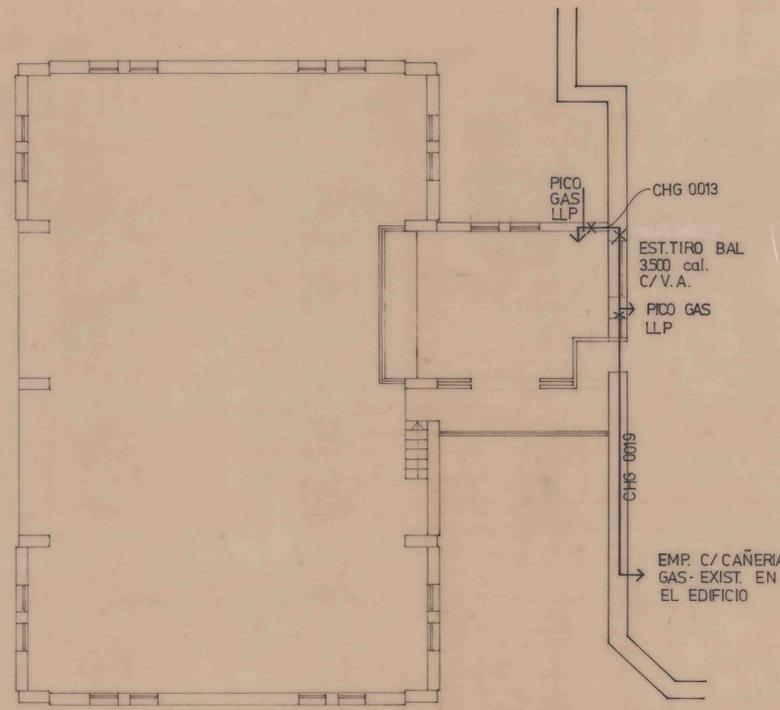

INSTALACION DE GAS

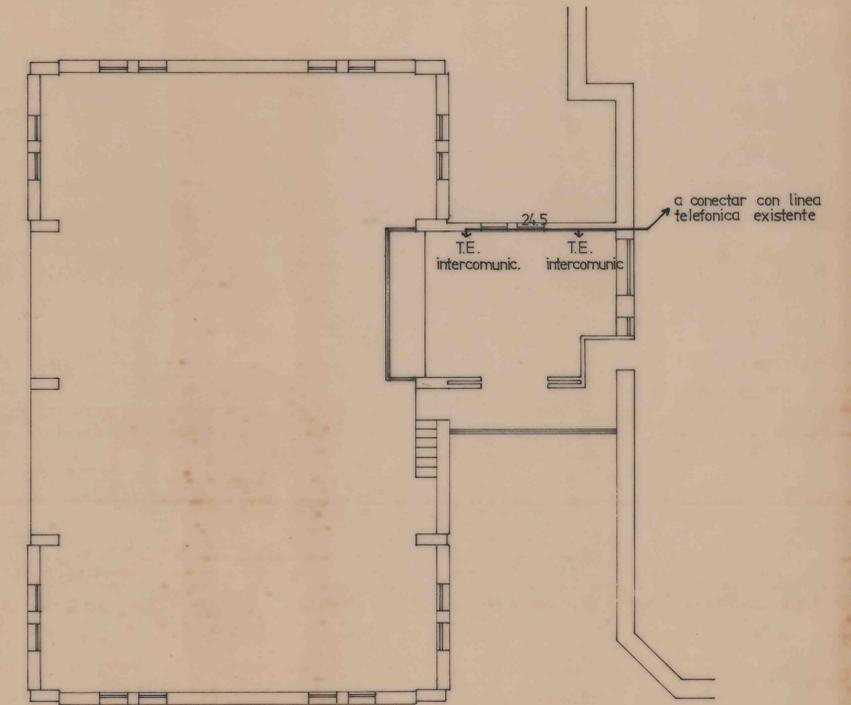

INSTALACION DE T.E.

OBRA: LABORATORIO DE ENSAYOS DE POTENCIA FACULTAD DE INGENIERIA					
UBICACION : GBO CALLE 115 y 49					
PLANO DE : DES. PLUVIALES E INST. DE GAS Y T.E.					PLANO N° 08
DIBUJO : V. CUETO RUA	PROYECTO G.O. ELIGGI ARQ.	REVISO J.C. MANTZ ARQ.	APROBO J.C. MANTZ ARQ.	FECHA: FEBRERO 1979	ESCALA: 1:100