


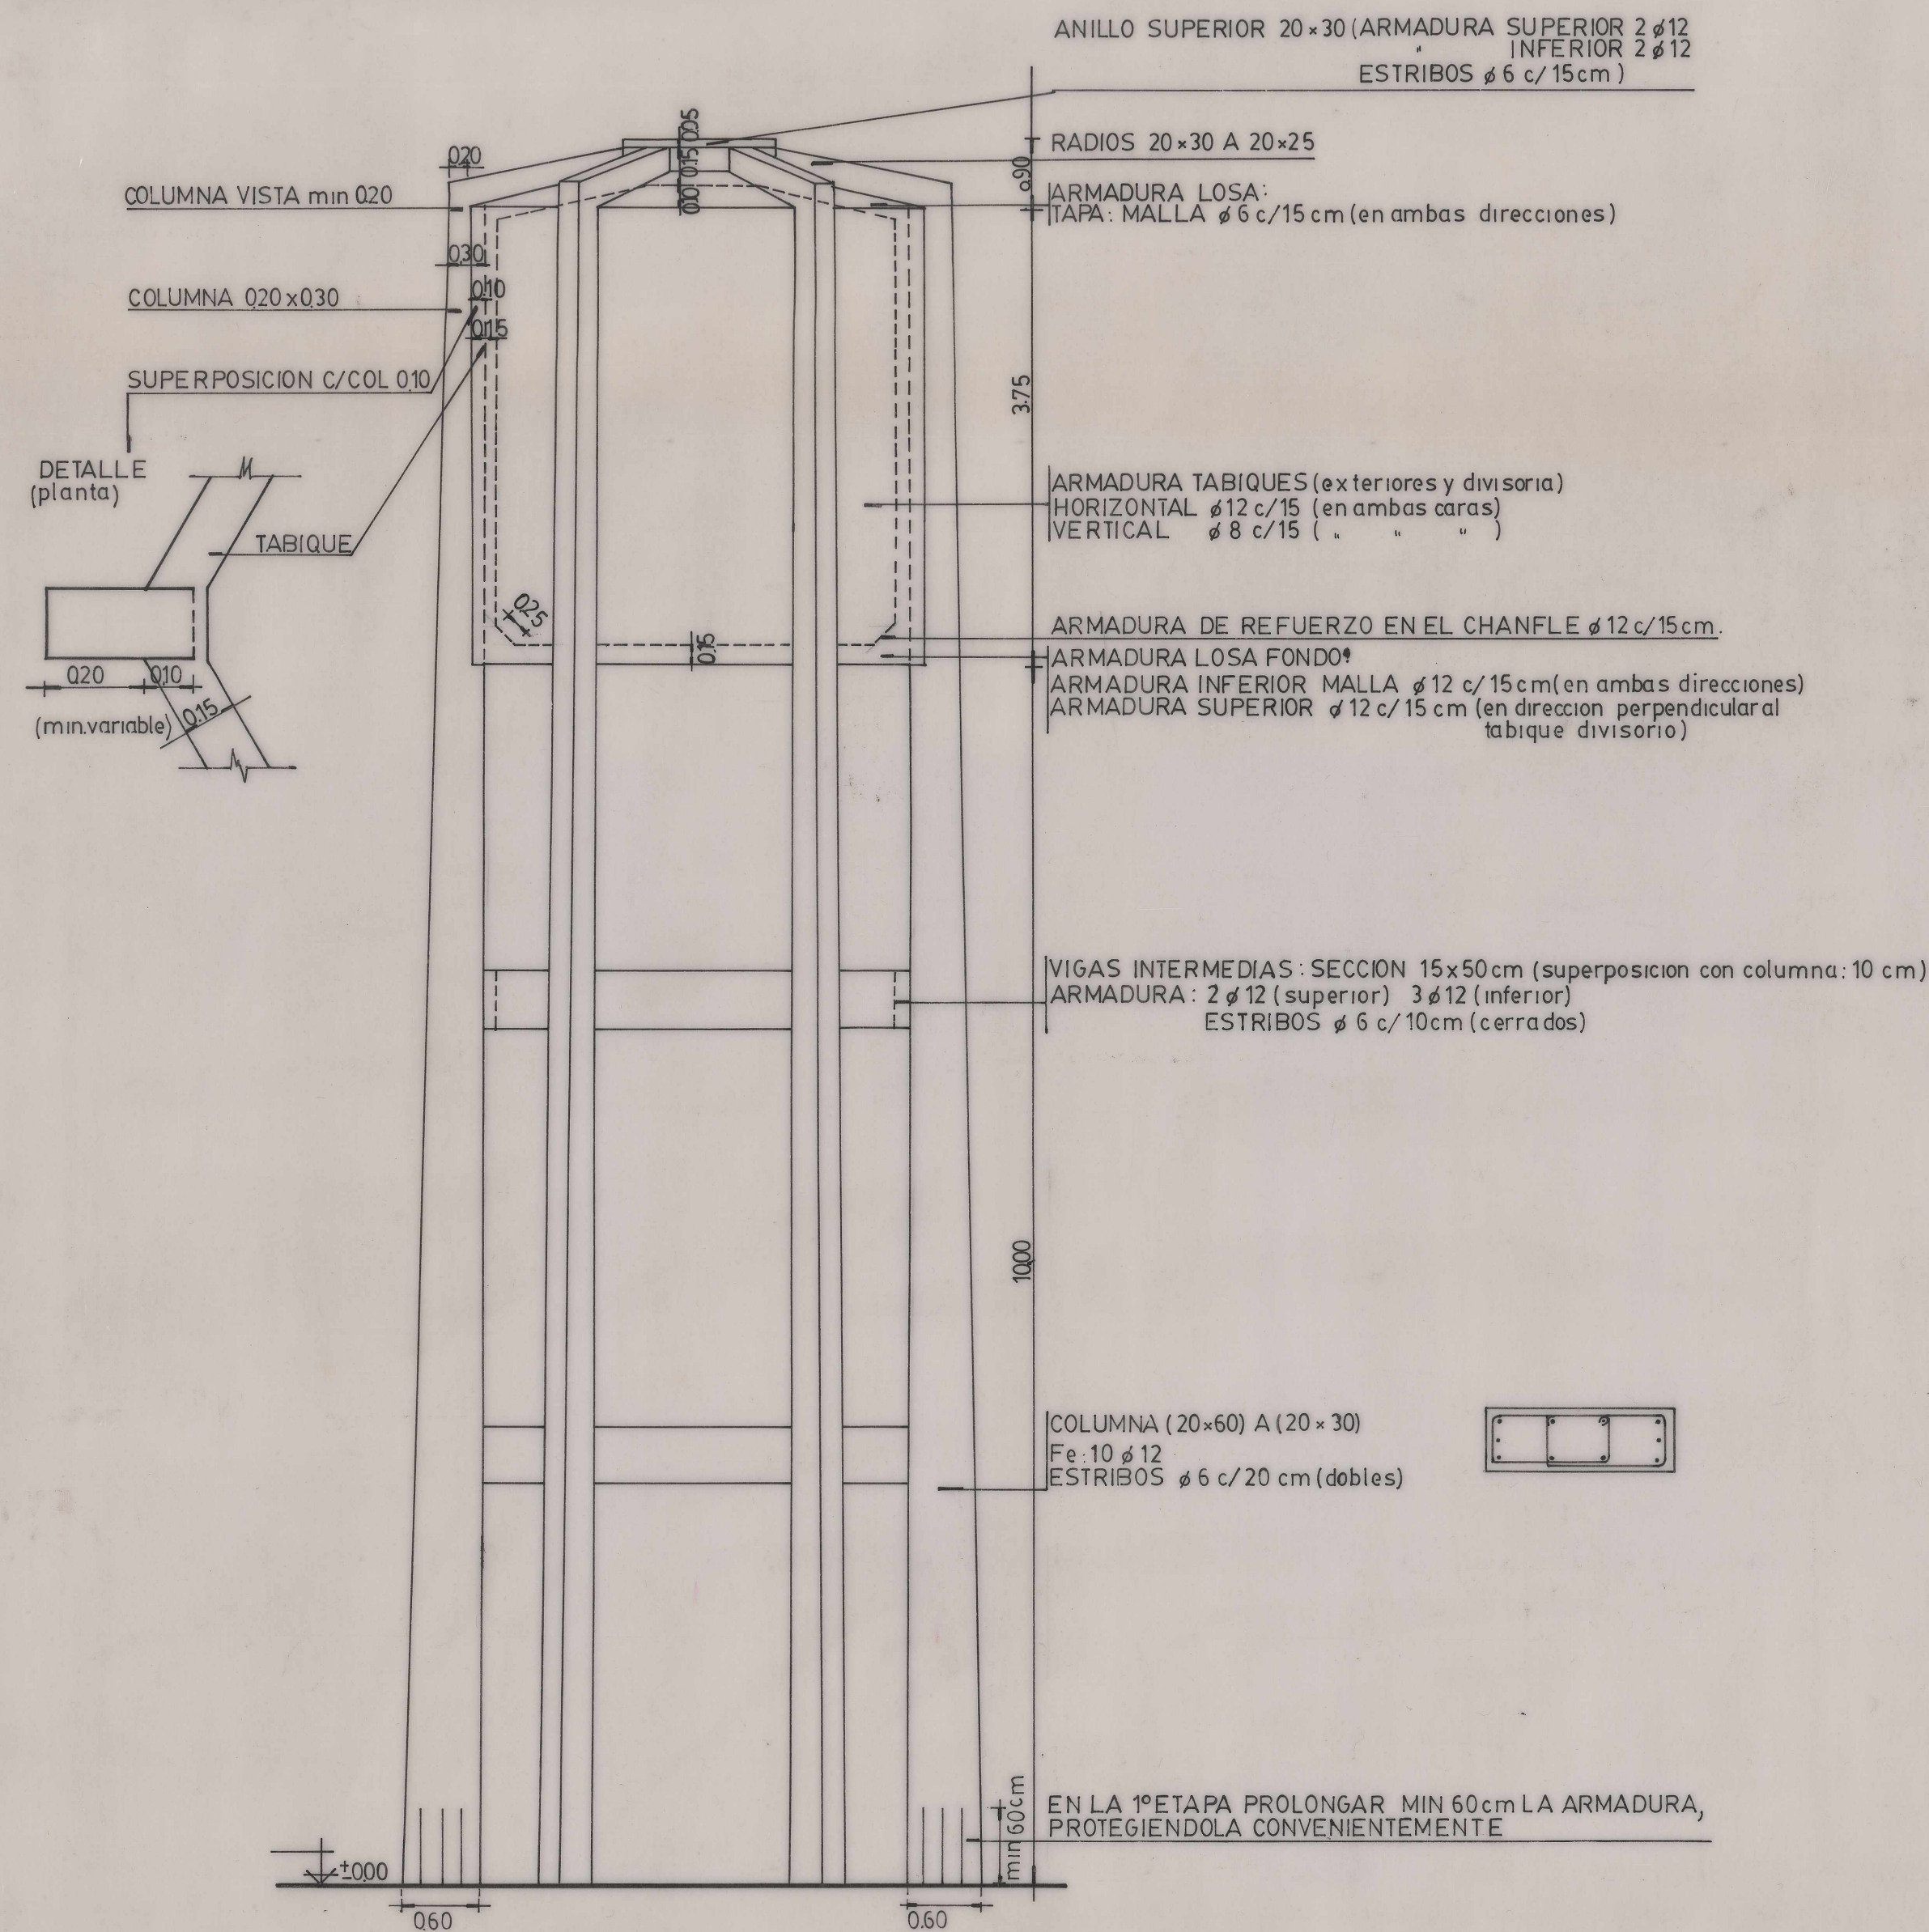


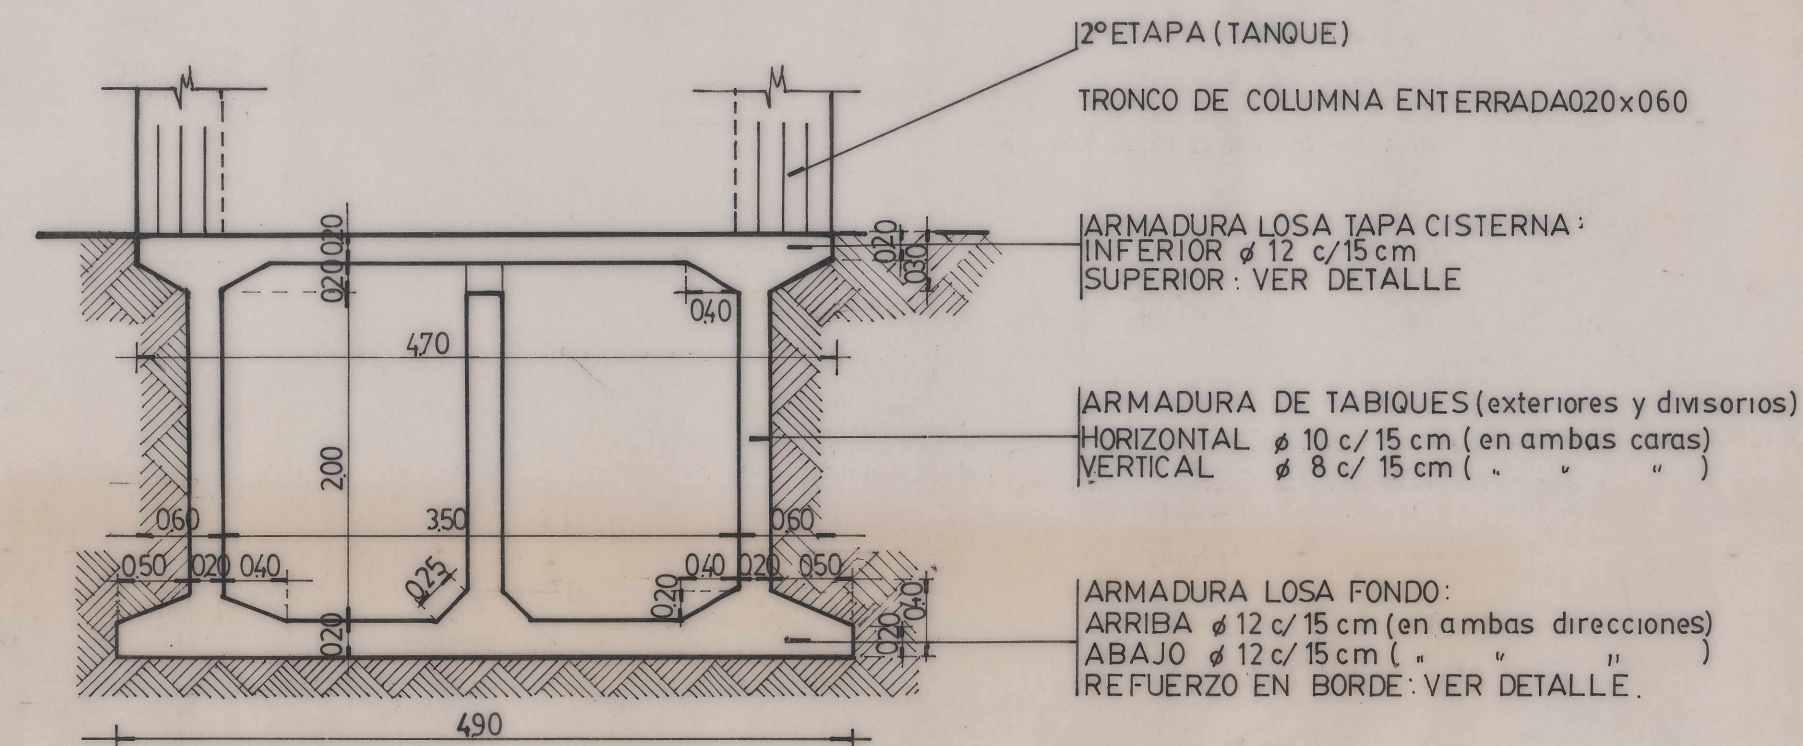


CISTERNA Y FUNDACION
(VER CORTE A-A) 2ª ETAPA

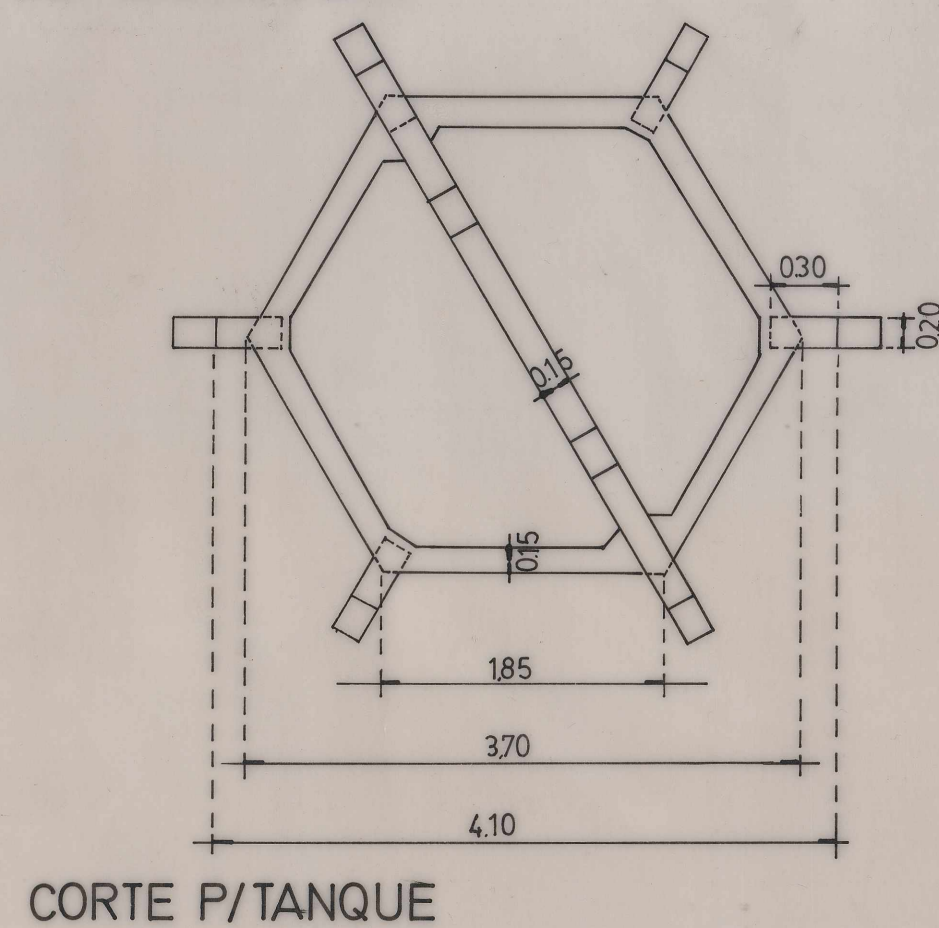


CORTE P/CISTERNA
" : A-A

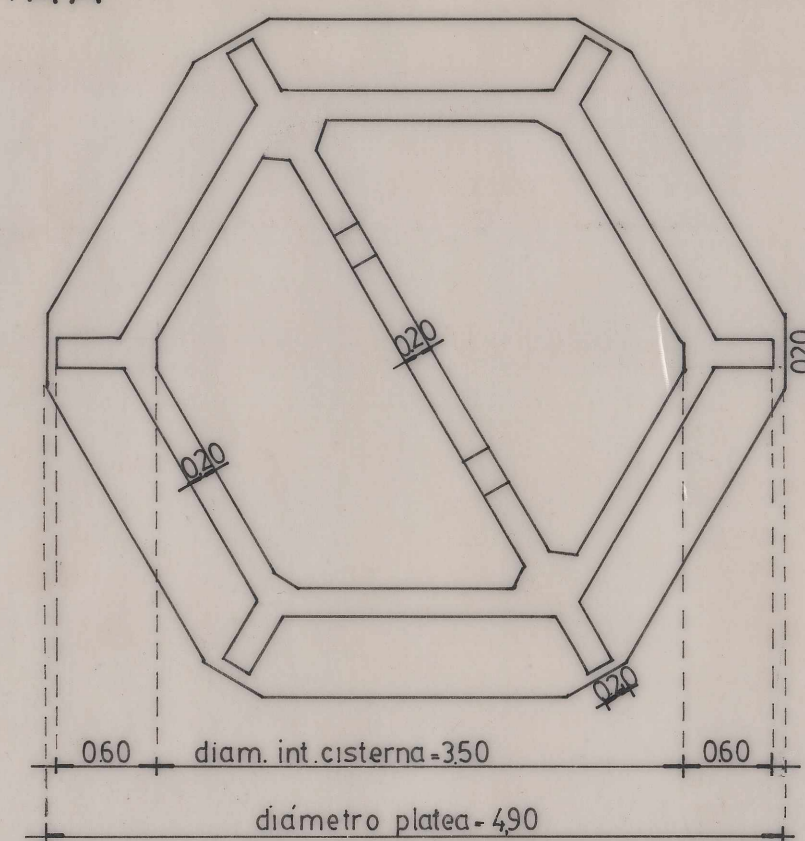

CORTE P/CISTERNA
(HORIZONTAL)

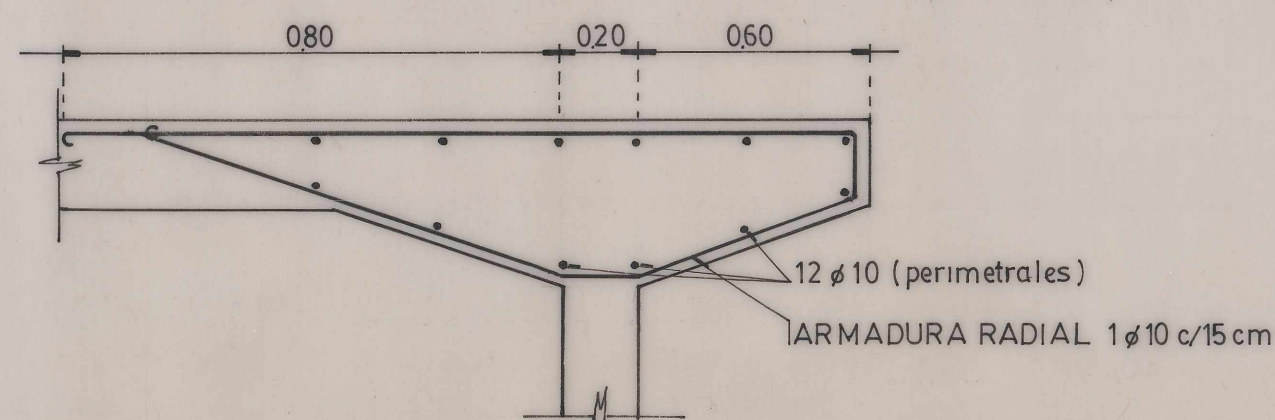

DETALLE BORDE LOSA
TAPA CISTERNA

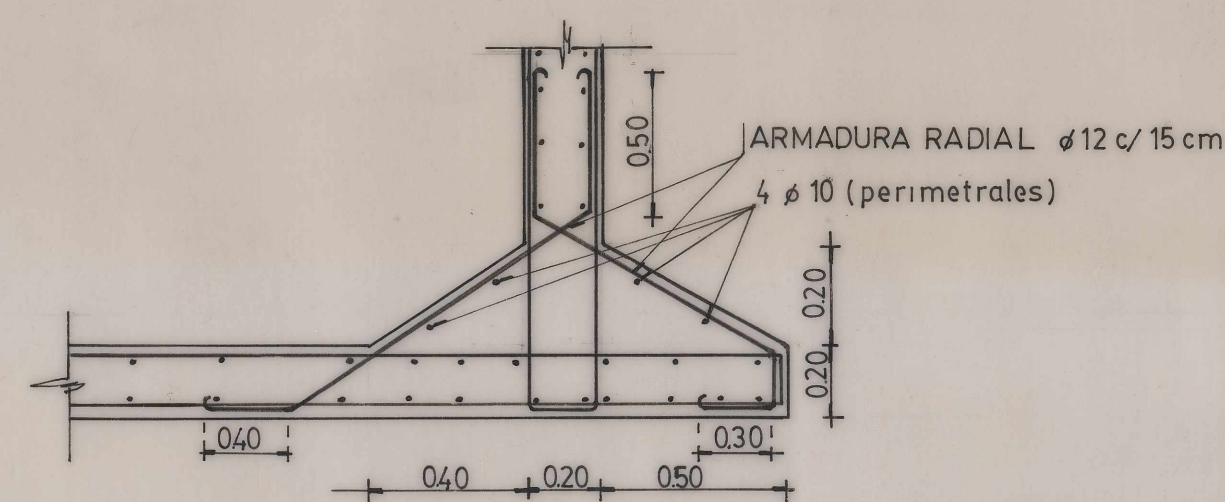

DETALLE DE BORDE
EN PLATEA

NOTA:
VERIFICAR EL CORRECTO ANCLAJE DE LA ARMADURA DE TABIQUES VIGAS Y ANILLO, CON LA DE LAS COLUMNAS.
RESISTENCIA CARACT. DEL Hº: 170 Kg/cm²
ACERO TORSIONADO P/HORMIGON: 4,400 Kg/cm²

OBRA:

TORRE TANQUE Y CISTERNA
SAMAY HUASI

PLANO DE:

PLANTA, CORTE Y VISTA

ESCALA: 1:50

PLANO N°

DIBUJO:
m.menazzi

PROYECTO:
ing. e. marti julia
arq. s. bécker

REVISO:
arq. j.c. mantz

APROBO:
arq. a. marano

FECHA:
agosto 83