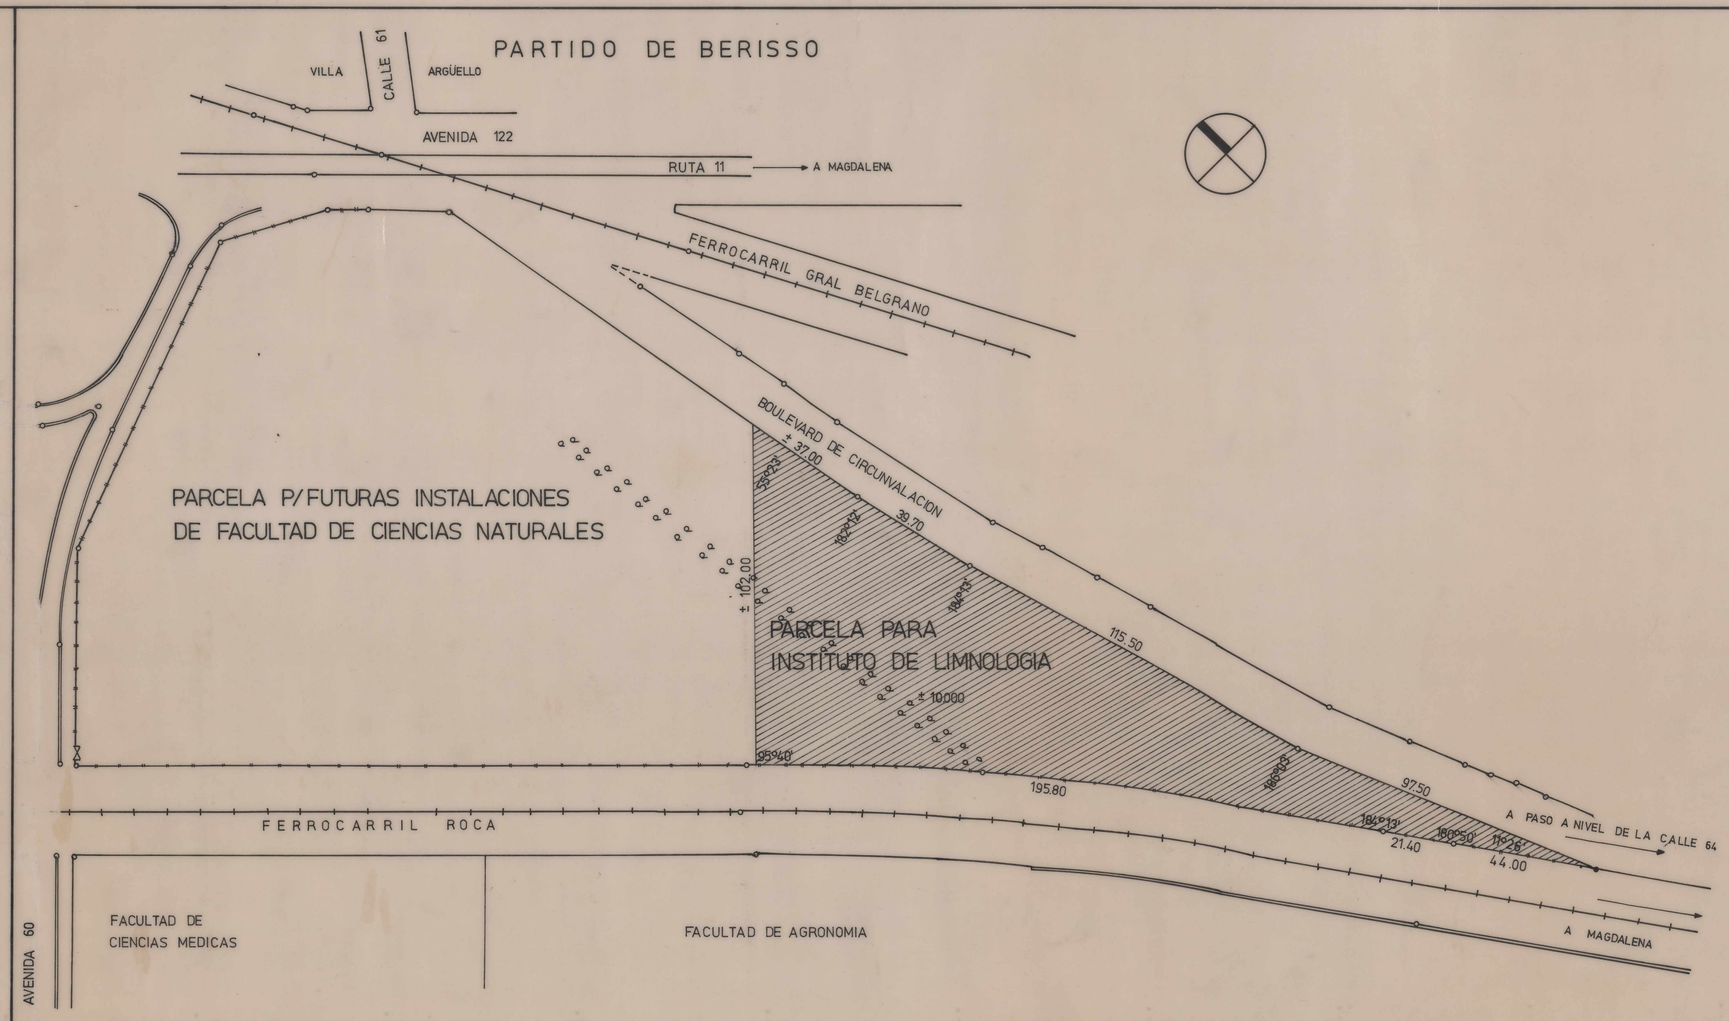

OBRA:
FACULTAD DE CIENCIAS NATURALES
Y MUSEO

UBICACION: GRUPO BOSQUE ESTE

ESCALA: 1: 1000

PLANO DE:
UBICACION PARCELA P/INST. DE LIMNOLOGIA

PLANO Nº

DIBUJO:	PROYECTO:	REVISO:	APROBO:	FECHA:
V. CUETO RUA	——	——	——	OCTUBRE 1977