

# Taller Vertical de Arquitectura

## Nivel I - Curso 1998

**Alumno:**

José Luis López Azumendi

**Taller:**

Sessa-Fisch-Prieto, arqs.

**Docente adjunto a cargo:**

Guillermo Posik, arq.

**Docente:**

Anahí Silva, arq.

**Tema:**

Vivienda individual y consultorio odontológico

**Programa:**

Dormitorios (3), estar, comedor, cocina, lavadero, toilette, baño, depósito y cochera.

Consultorio odontológico con local de apoyo para lavado de instrumental, sala de espera con recepción, secretaria y toilette.

**Objetivos pedagógicos:**

Abordar la problemática de la producción del espacio arquitectónico, desde las distintas lógicas que intervienen en ella.

Introducción a los problemas urbanos: el edificio y su entorno. El sitio. El tejido urbano (fondo y figura).-Criterios de implantación.

La estructura arquitectónica como sistema de organización para sostener las partes de un proyecto. Sistemas de composición. Leyes de organización del espacio arquitectónico.

Espacio arquitectónico y función: programa arquitectónico y programa de necesidades, dimensiones, forma de vida. Caracterización de los espacios interiores, exteriores y de transición. El uso de los materiales, el color, la luz. Conceptos de escala y de proporción. La "forma" del edificio. Volumetría. Introducción al lenguaje arquitectónico.





**Memoria descriptiva:**

Por ser una calle con mucho movimiento vehicular, decidí ubicar la vivienda retirada de la línea municipal, creando dos patios: uno de acceso que será una transición del exterior al interior y uno privado. Sobre la línea municipal se alojará una falsa fachada que contiene el patio de acceso y el consultorio a nivel -1.20m. con el fin de que no quitará las visuales desde el interior de la vivienda y su cubierta se convierte en una terraza con las mejores visuales al exterior. La vivienda se distribuye con los

servicios sobre la medianera generando con el patio una circulación con visuales y expansión al este. El patio posee un pergolado en doble altura, el cual comienza a estructurar a vivienda concurrendo en él, la mayoría de los ambientes. La idea de este espacio es también generar un lugar de comer y estar al aire libre, cuyos límites no son ni paredes, ni losas.

**Crítica docente:**

Plantea una clara relación con el entorno a través del corte donde se verifica una paulatina situación de transición desde lo más público, en relación con el trabajo, hasta lo más privado de la vivienda, en relación con el fondo del terreno y la mejor orientación. Utiliza recursos espaciales como la terraza a medio nivel semi-cubierta y de doble altura, que además conforma la fachada que se compromete con el ancho del lote, resolviendo a nivel urbano la relación con la ciudad. El sistema circulatorio se organiza mediante un submódulo paralelo a una de las medianeras, resultando espacios servidos que admiten funciones alternativas. El lenguaje es resultante de las geometrías y proporciones utilizadas en el proceso del proyecto, siendo éste bien elaborado y coherente con el planteo inicial de generar una totalidad arquitectónica, como la elección de contener la vivienda en una caja espacial y modulada. Se podrían reevaluar las medidas del consultorio y sala de espera; las proporciones lleno-vacío entre área de trabajo y vivienda para producir espacios más acotados.

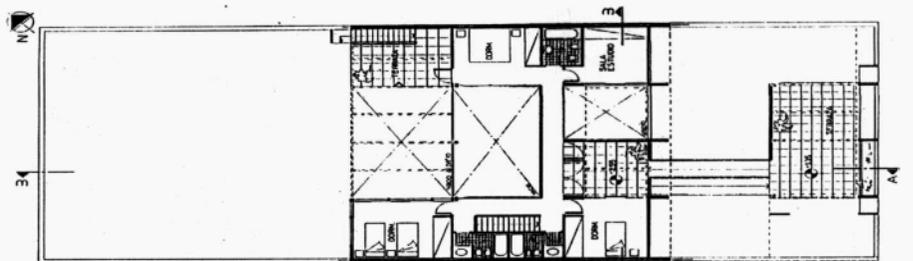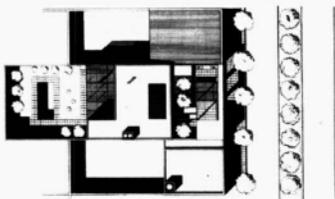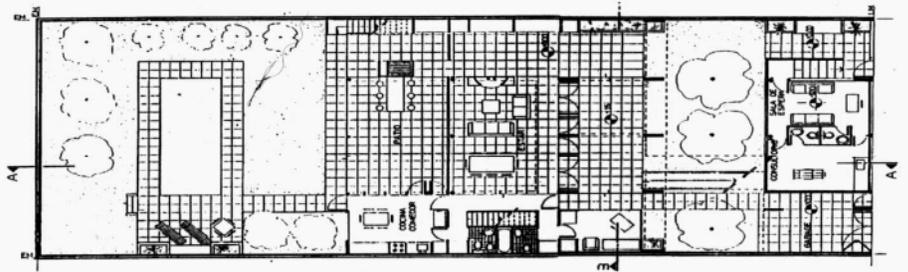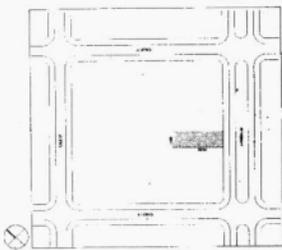


Implantación



Planta baja




Planta alta

Vistas


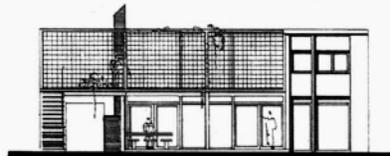


Cortes

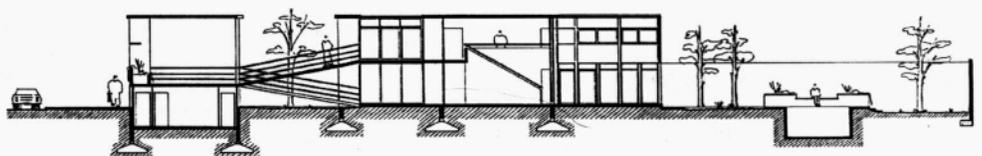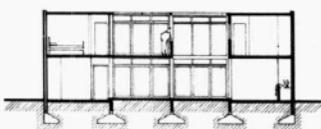

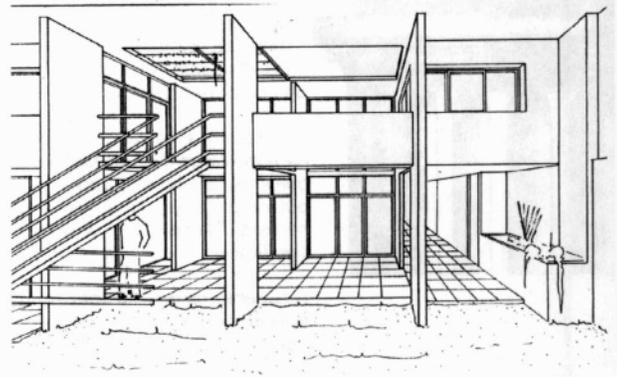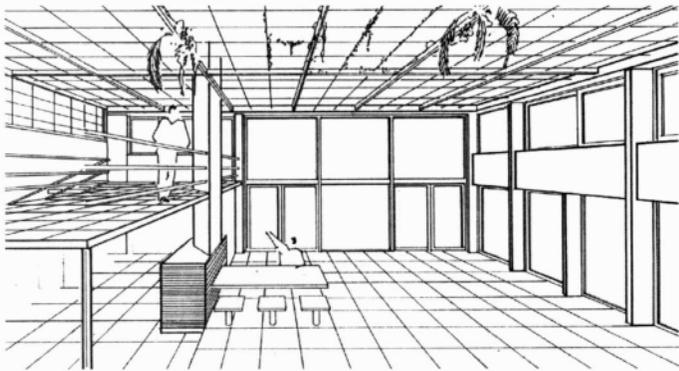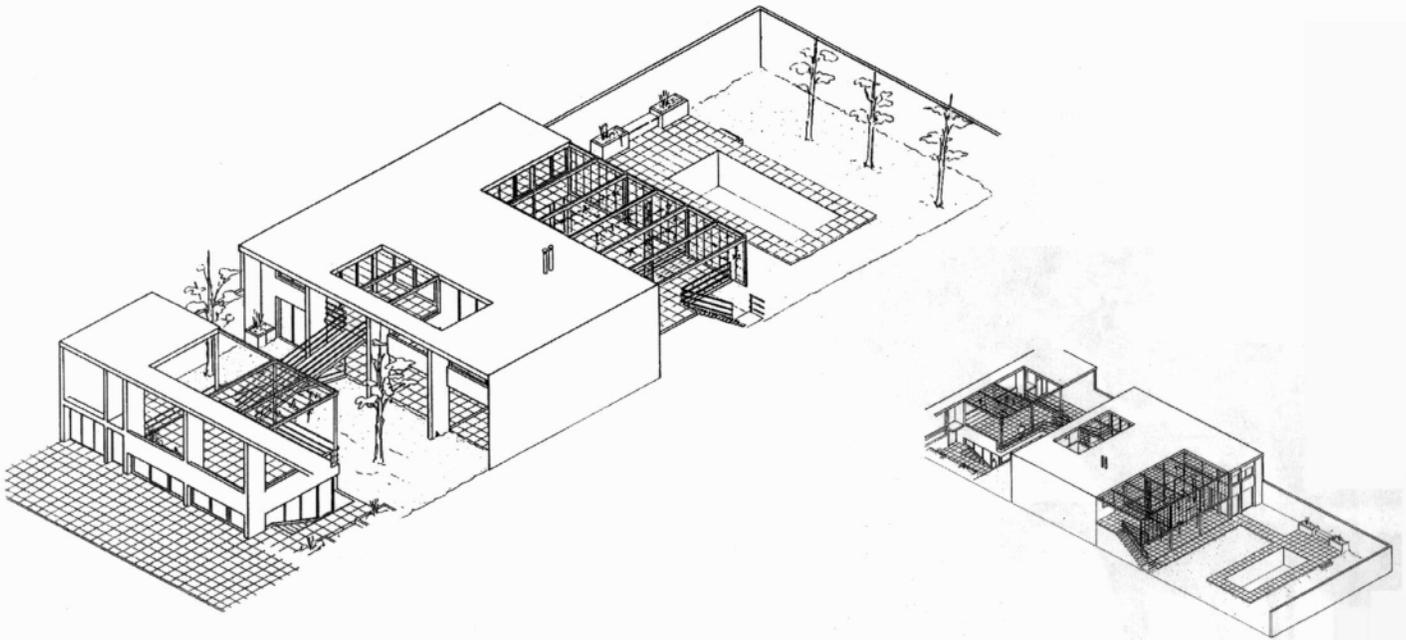

*Perspectivas*

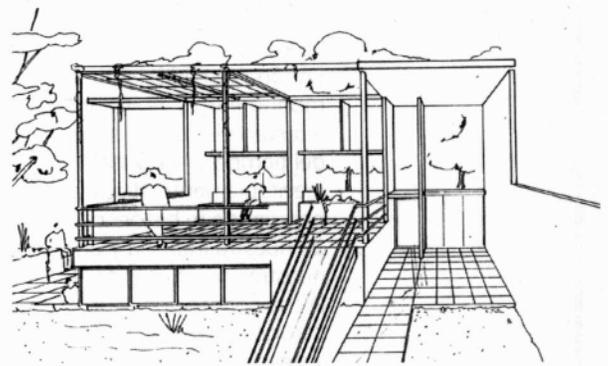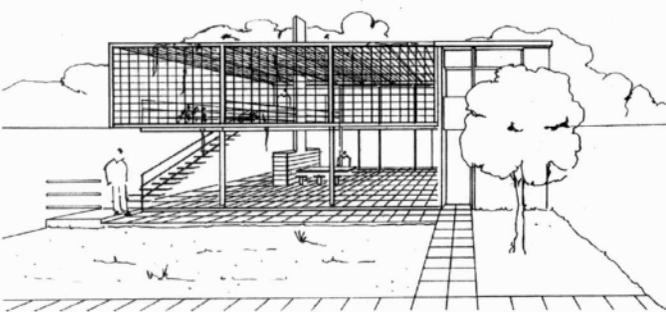

*Perspectivas*