



Casa Q2

Ana Etkin


Memoria


El lugar donde se implanta el proyecto es la típica naturaleza serrana de Córdoba, inmersa en suaves lomas y bajo bosque autóctono. El terreno, con un desnivel abrupto desde la calle desaparece hacia el final del lote.

La casa intenta poner en valor las condiciones naturales del lugar y de alguna manera por momentos rozar la barranca y pegarse en su forma y material de piedra, y en otro instante despegarse del terreno, casi como un organismo de hormigón visto que busca vistas a la ciudad.

En este juego de dos cuerpos se desarrolla todo el programa de vivienda, en una planta alta, a la altura de la calle, se ubican los sectores diurnos como estar, comedor, cocina, estar de juegos, terrazas, y en planta baja los dormitorios.



El vínculo entre las dos plantas es a través de vacíos irregulares que perforan y balconean entre sí ■

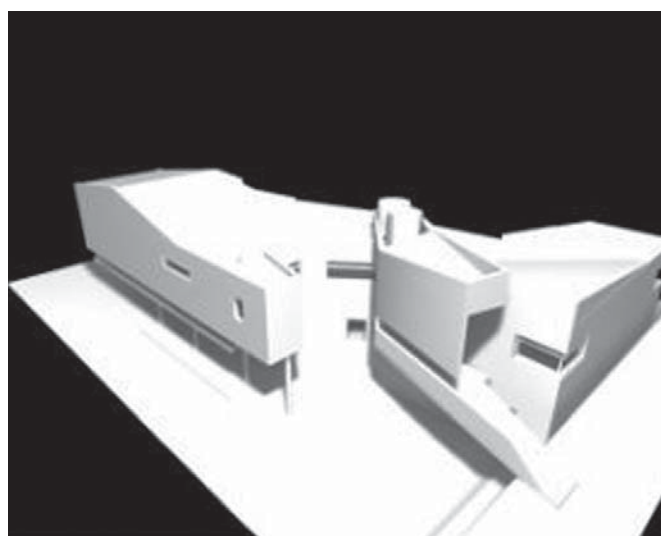


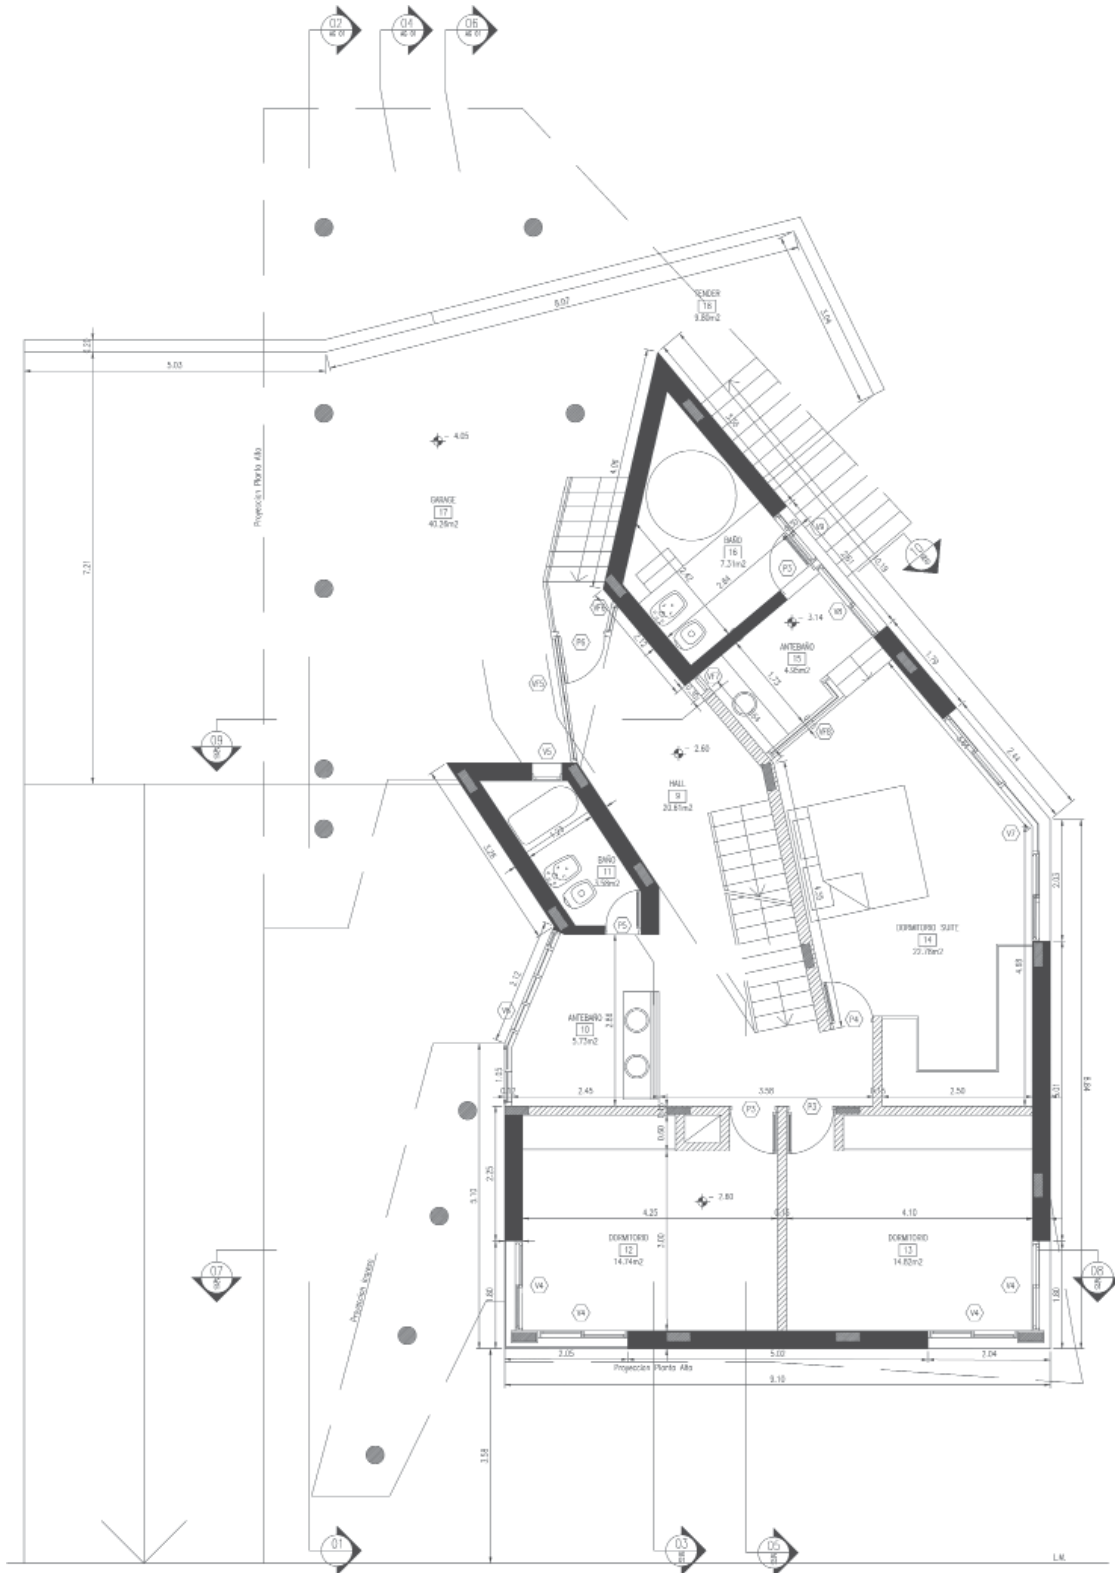


PLANTA BAJA
1:50

Casa Q2
Ana Etkin

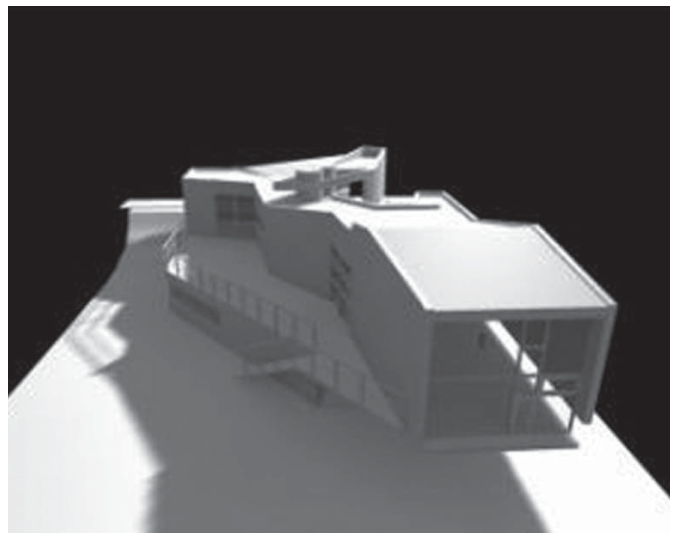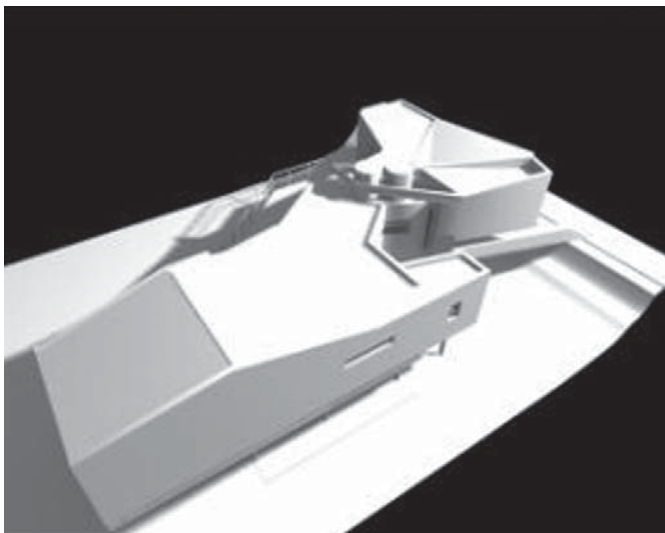


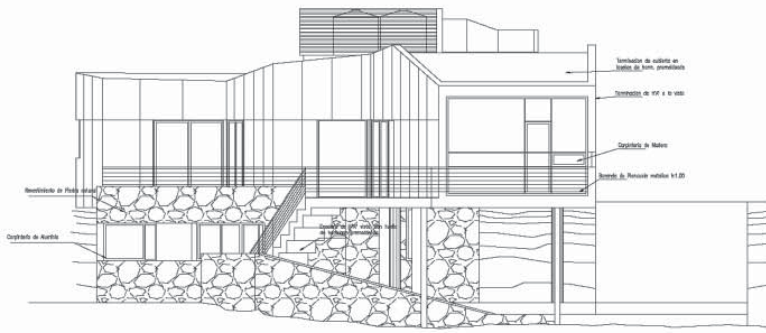


FACHADA
1:50

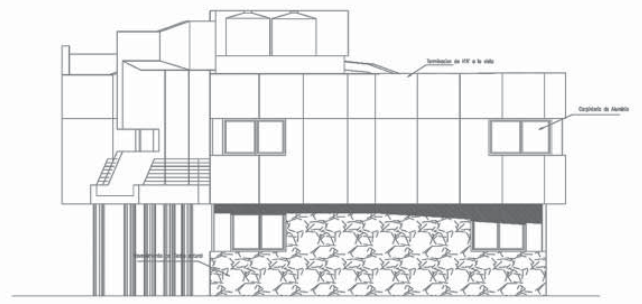


FACHADA
1:50

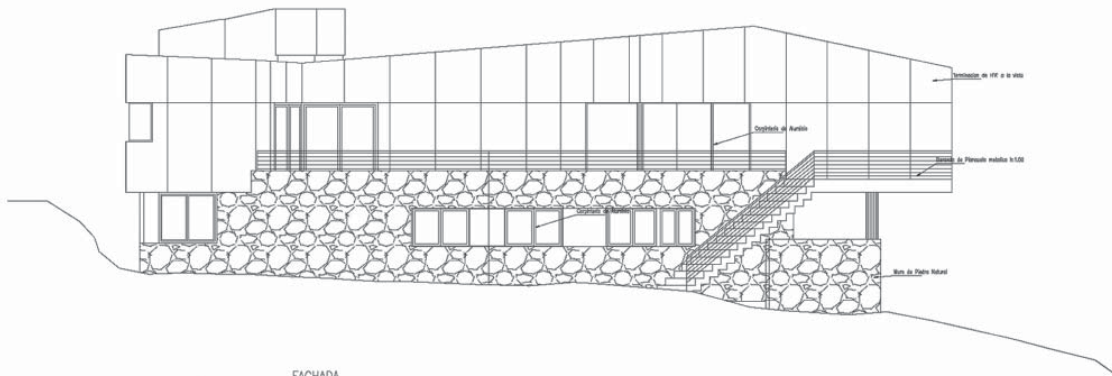

FACHADA
1:50

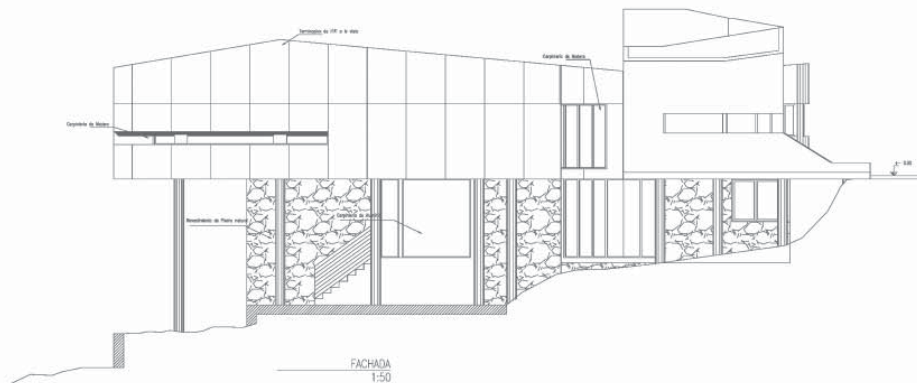

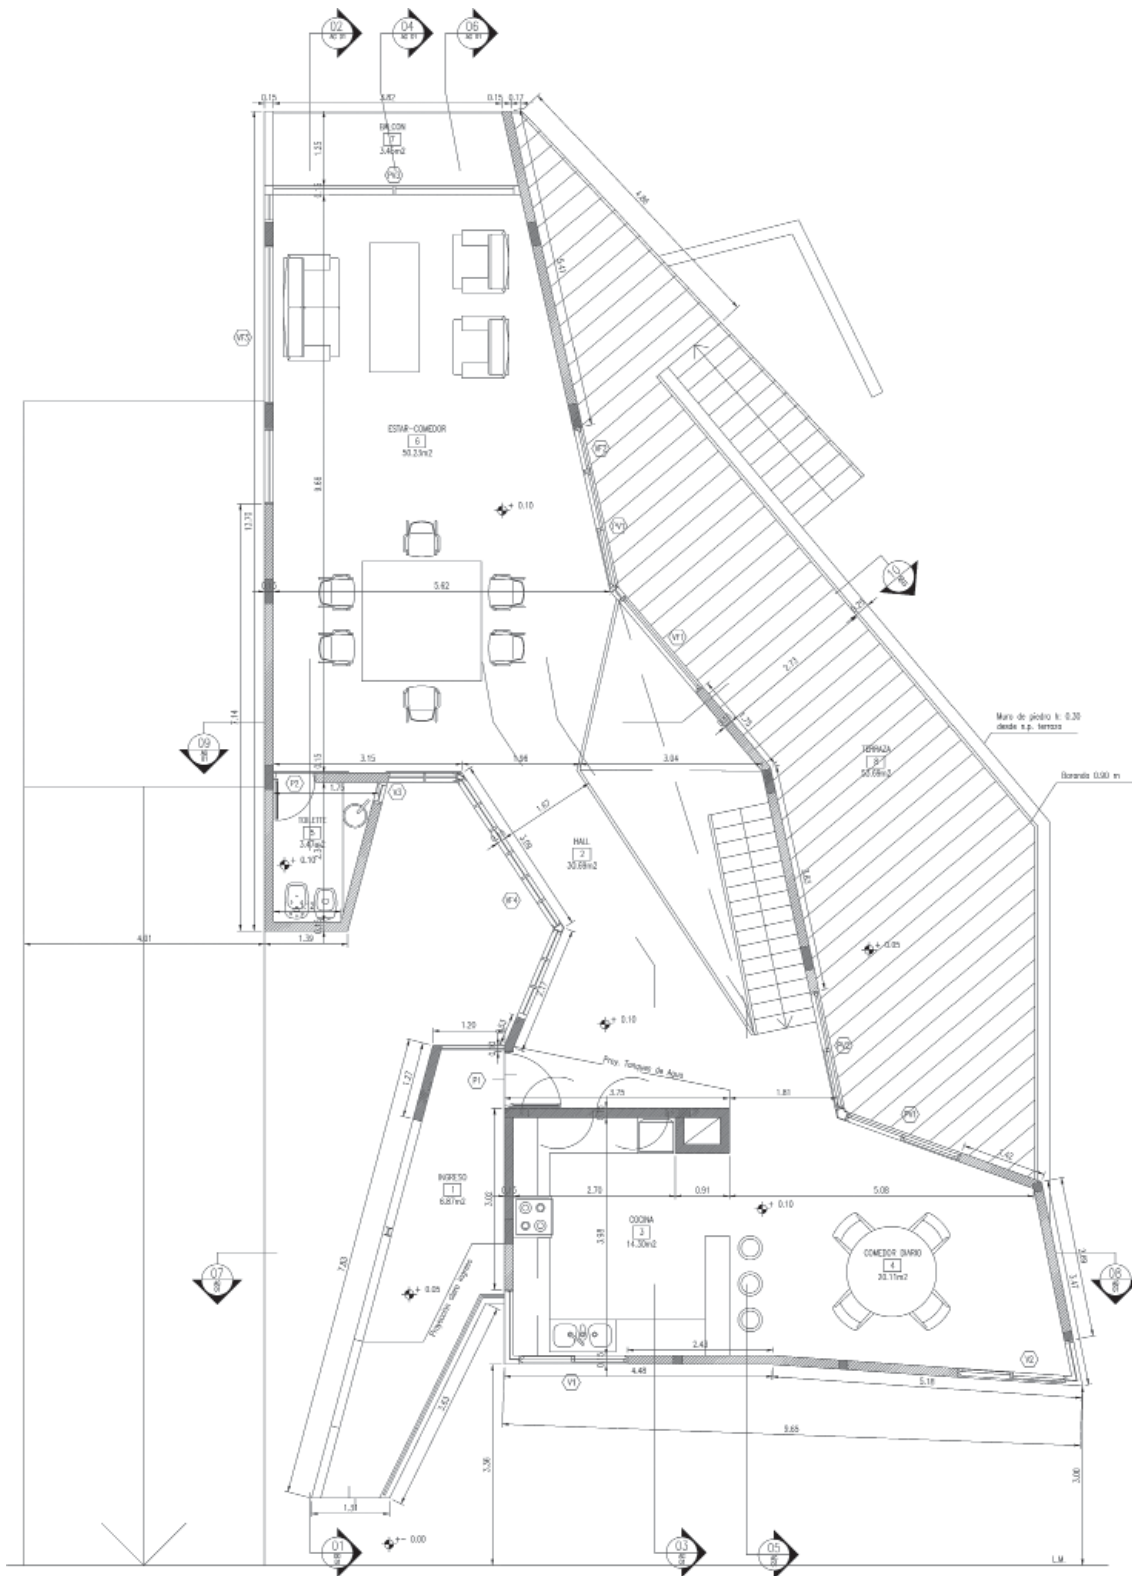

PLANTA ALTA
1:50

Barrio:
Estancia Q2, Córdoba.
Fecha de proyecto:
2006
Autores:
Ana Etkin
Natalia García
José Ferraro