
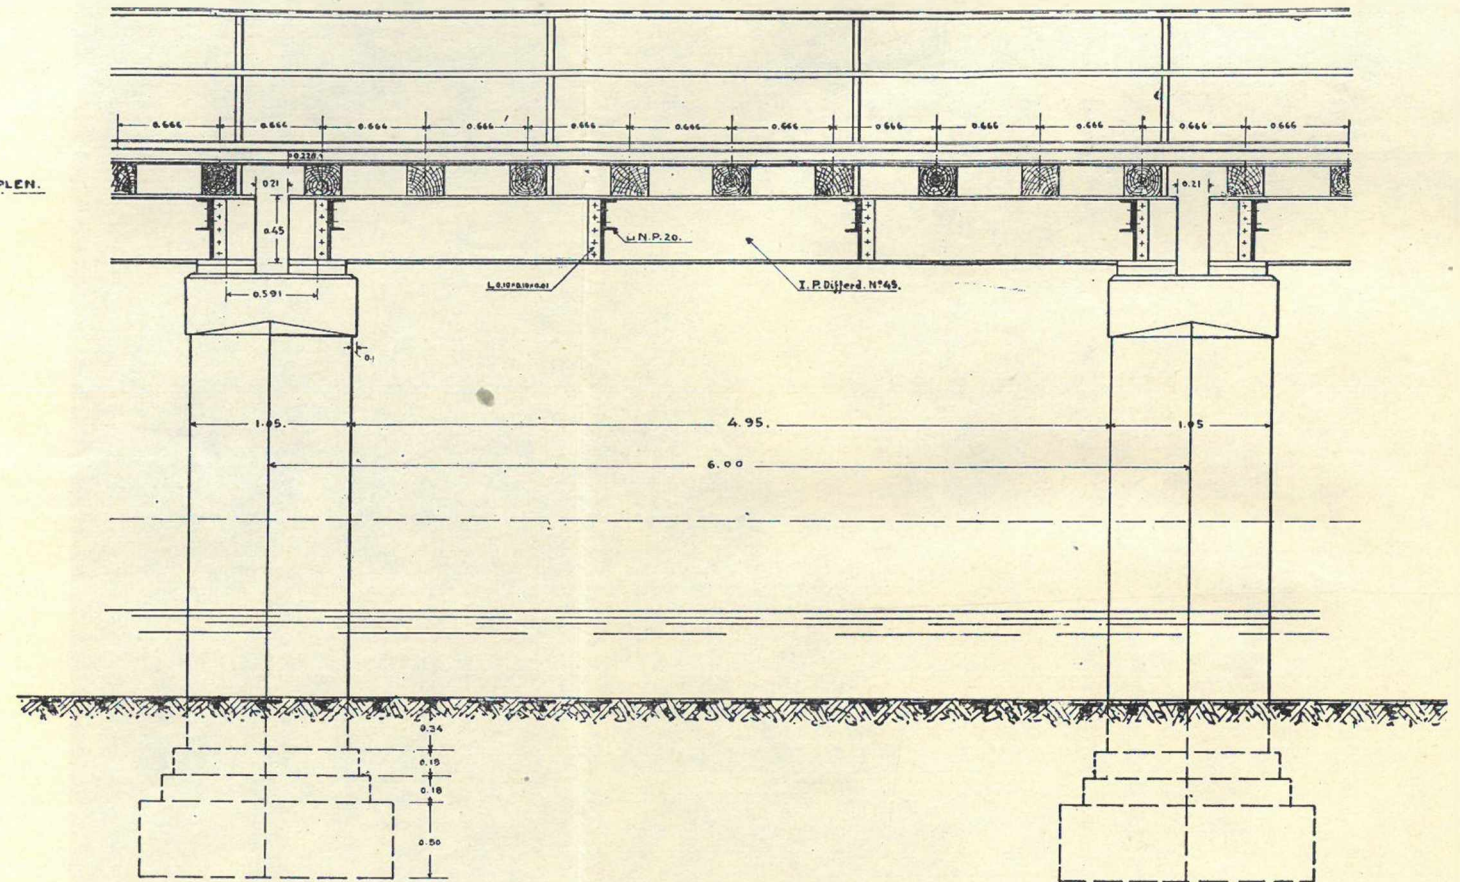


# Tipo de viaducto para el gran canal colector

## CORTE TRASVERSAL.




## CORTE LONGITUDINAL.

ESCALA = 1 : 25.

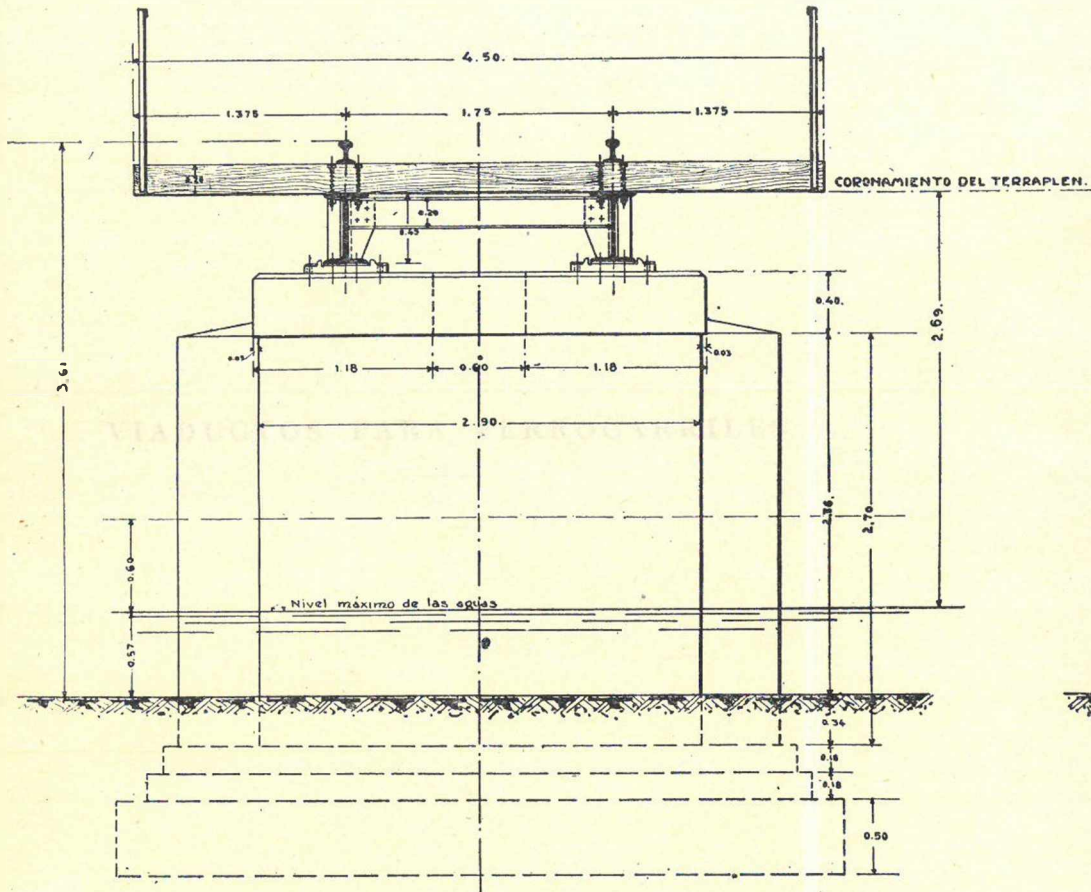

## PLANTA.

## DETALLES.

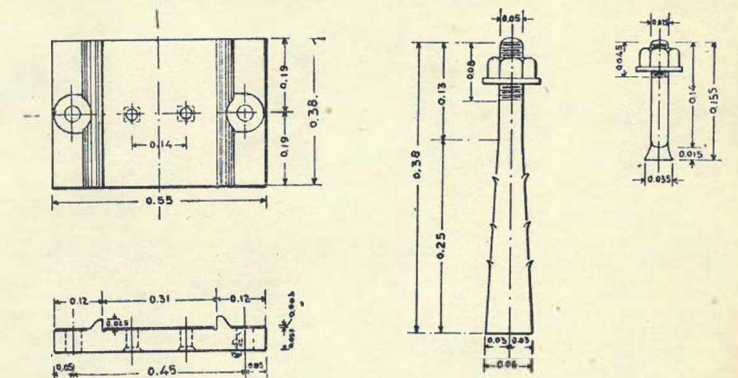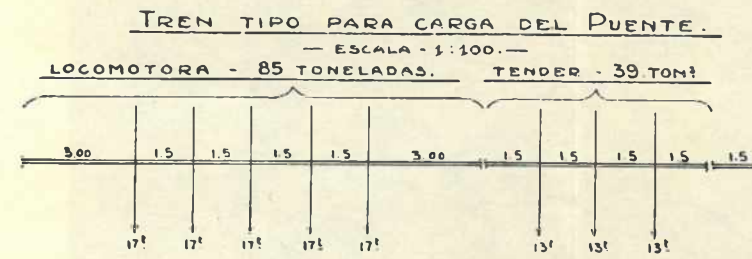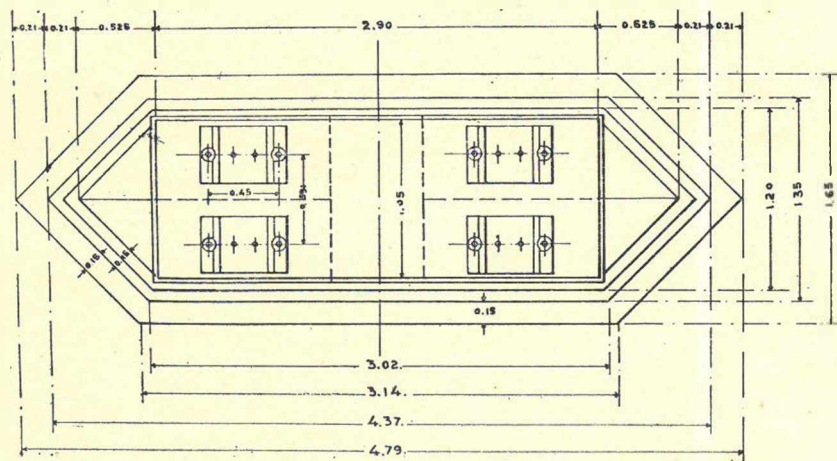

ESCALA = 1 : 10.