



Vivienda de fin de semana

Gino Randazzo

Ficha Técnica


Proyecto: Gino Randazzo.
Dirección y ejecución: Federico Craig
 Juan Moujan
 Ana Redkwa
Estructuras: Juan Jose Turdo, ingeniero.
Comienzo del proyecto: enero 2003
Comienzo de obra: julio 2003
Fin de obra: diciembre 2003

Memoria


Ampliación de una casa de fin de semana.

Programa: Un quincho, dos dormitorios y dos baños
Materiales: Bóveda de H°A° a la vista
 Chapa ondulada en los costados
 Placas OSB
 Cañas a la vista
 Garden block


Fachada-treillage: Se usaron placas de garden block, 0.50 x 0.30 para el tratamiento solar

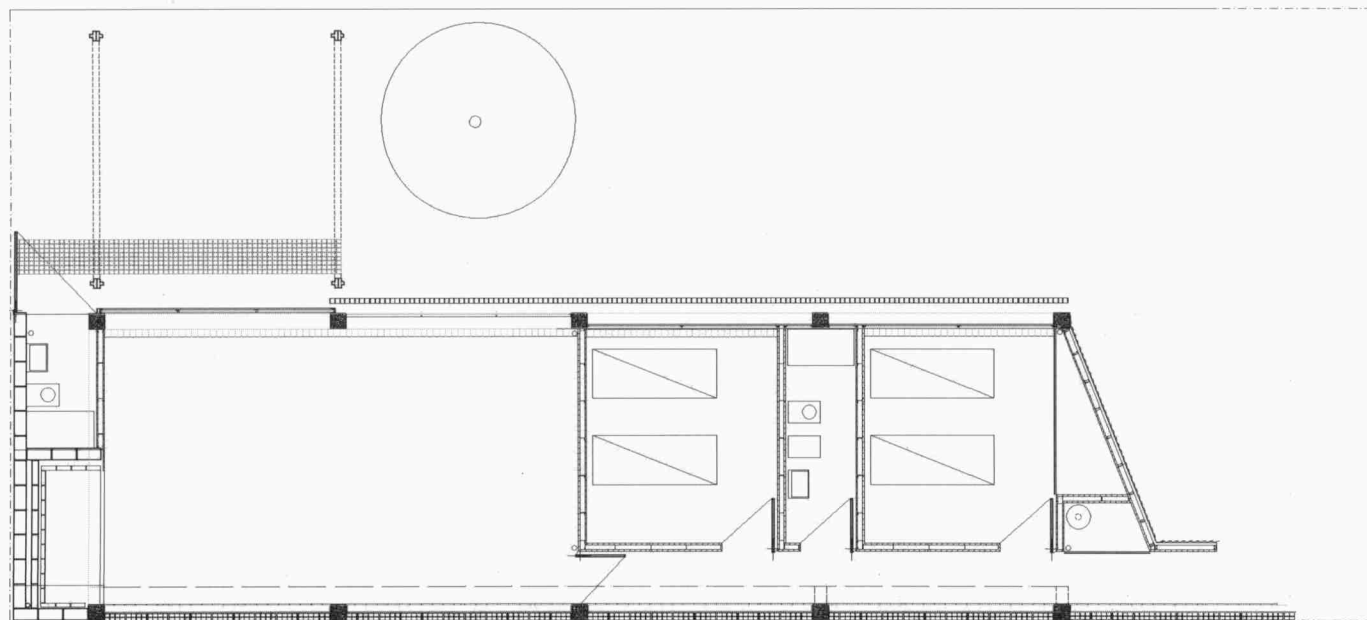


Planta.

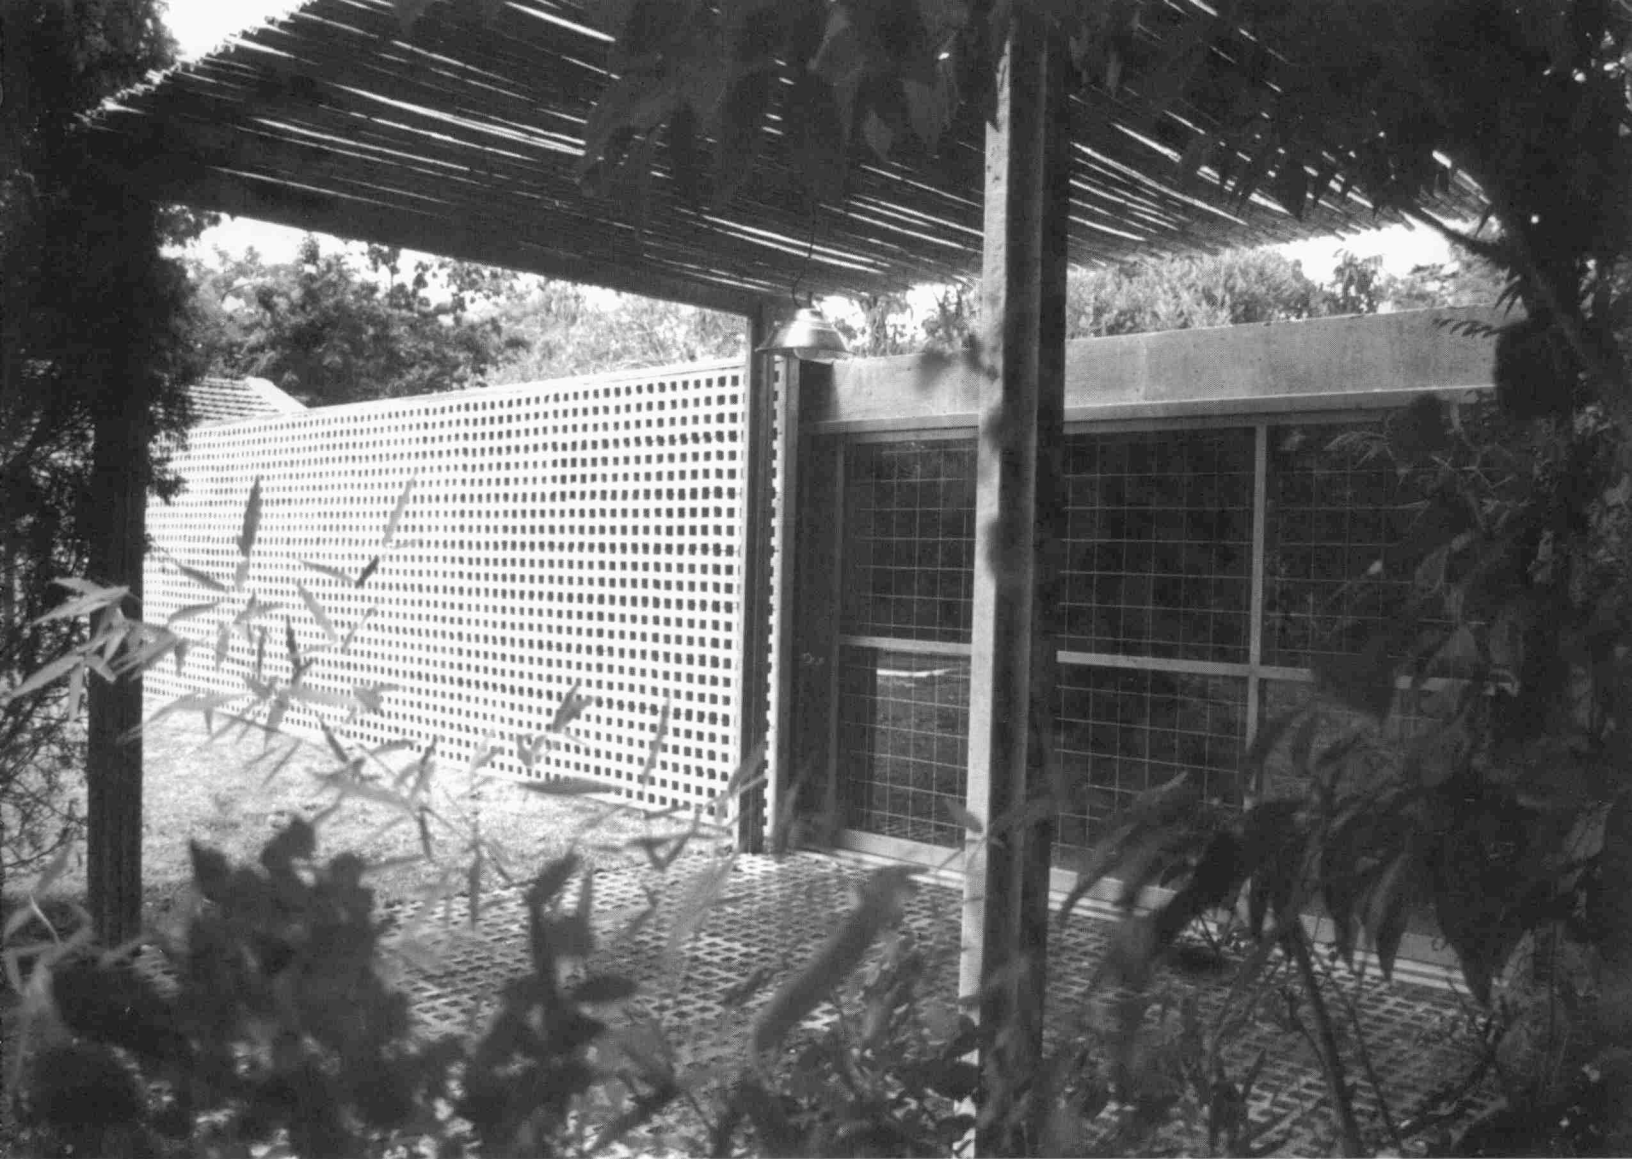



Acceso.

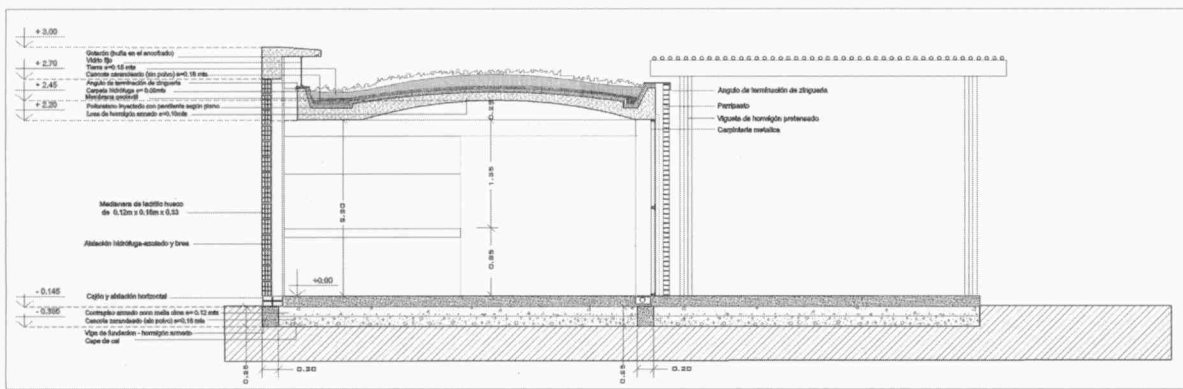


Corte transversal.

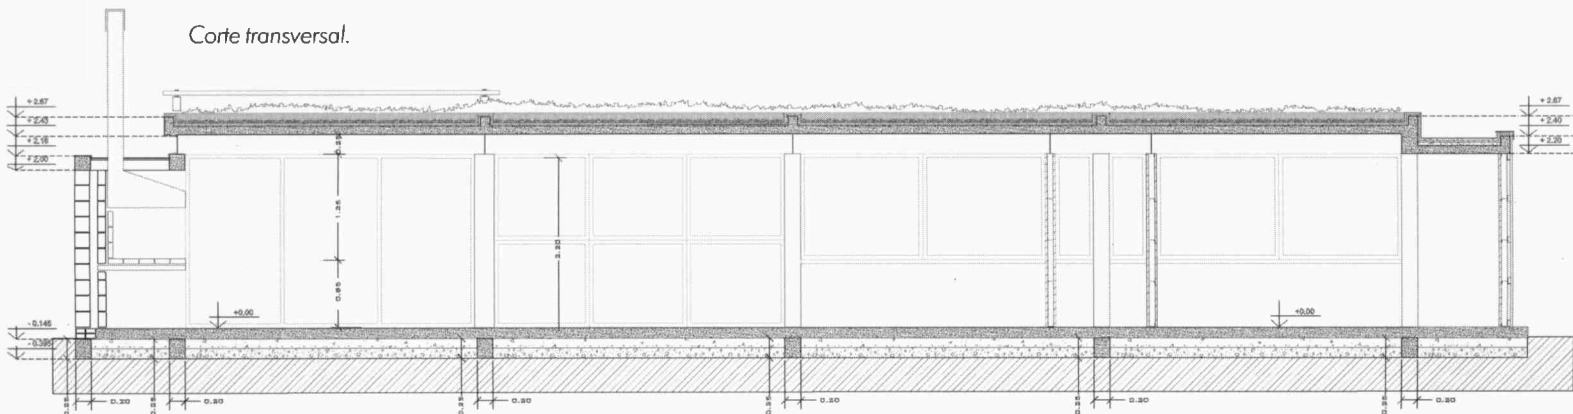

Corte longitudinal.

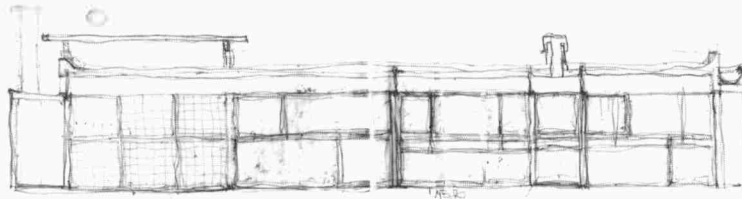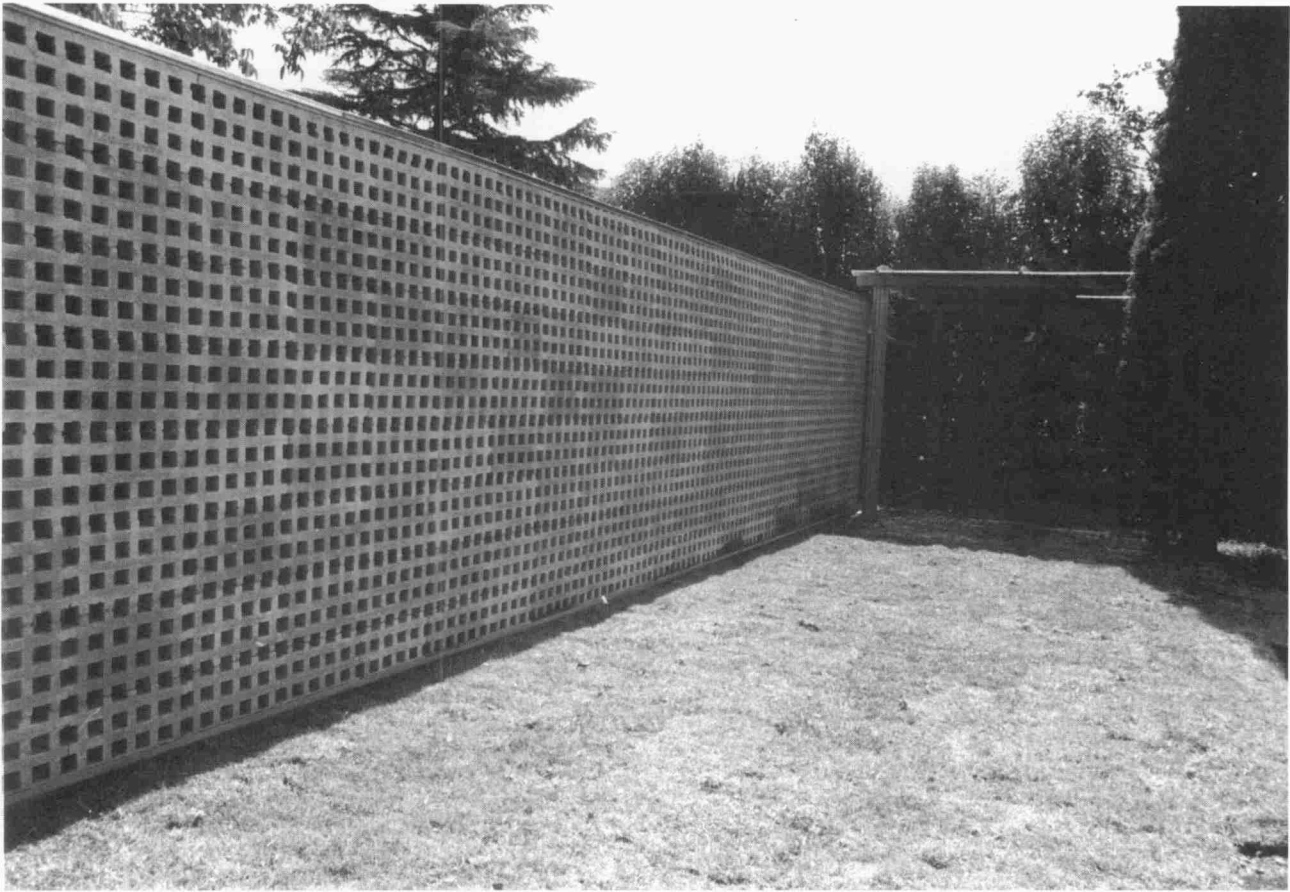

Croquis fachada lateral (dibujo de Gino Randazzo).

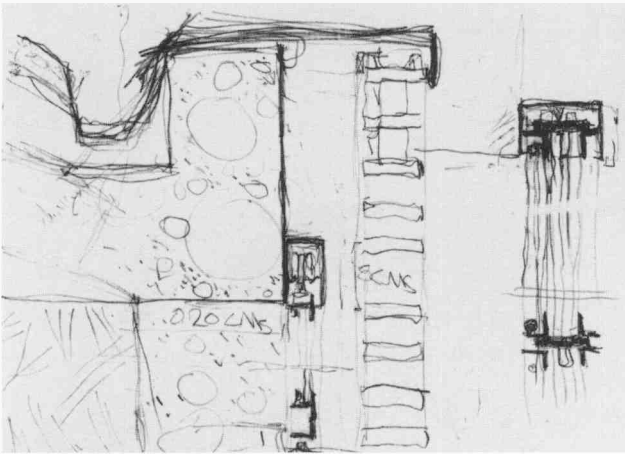

Detalle encuentro de muro y bóveda (dibujo de Gino Randazzo).

