



PLANTA DE TECHOS

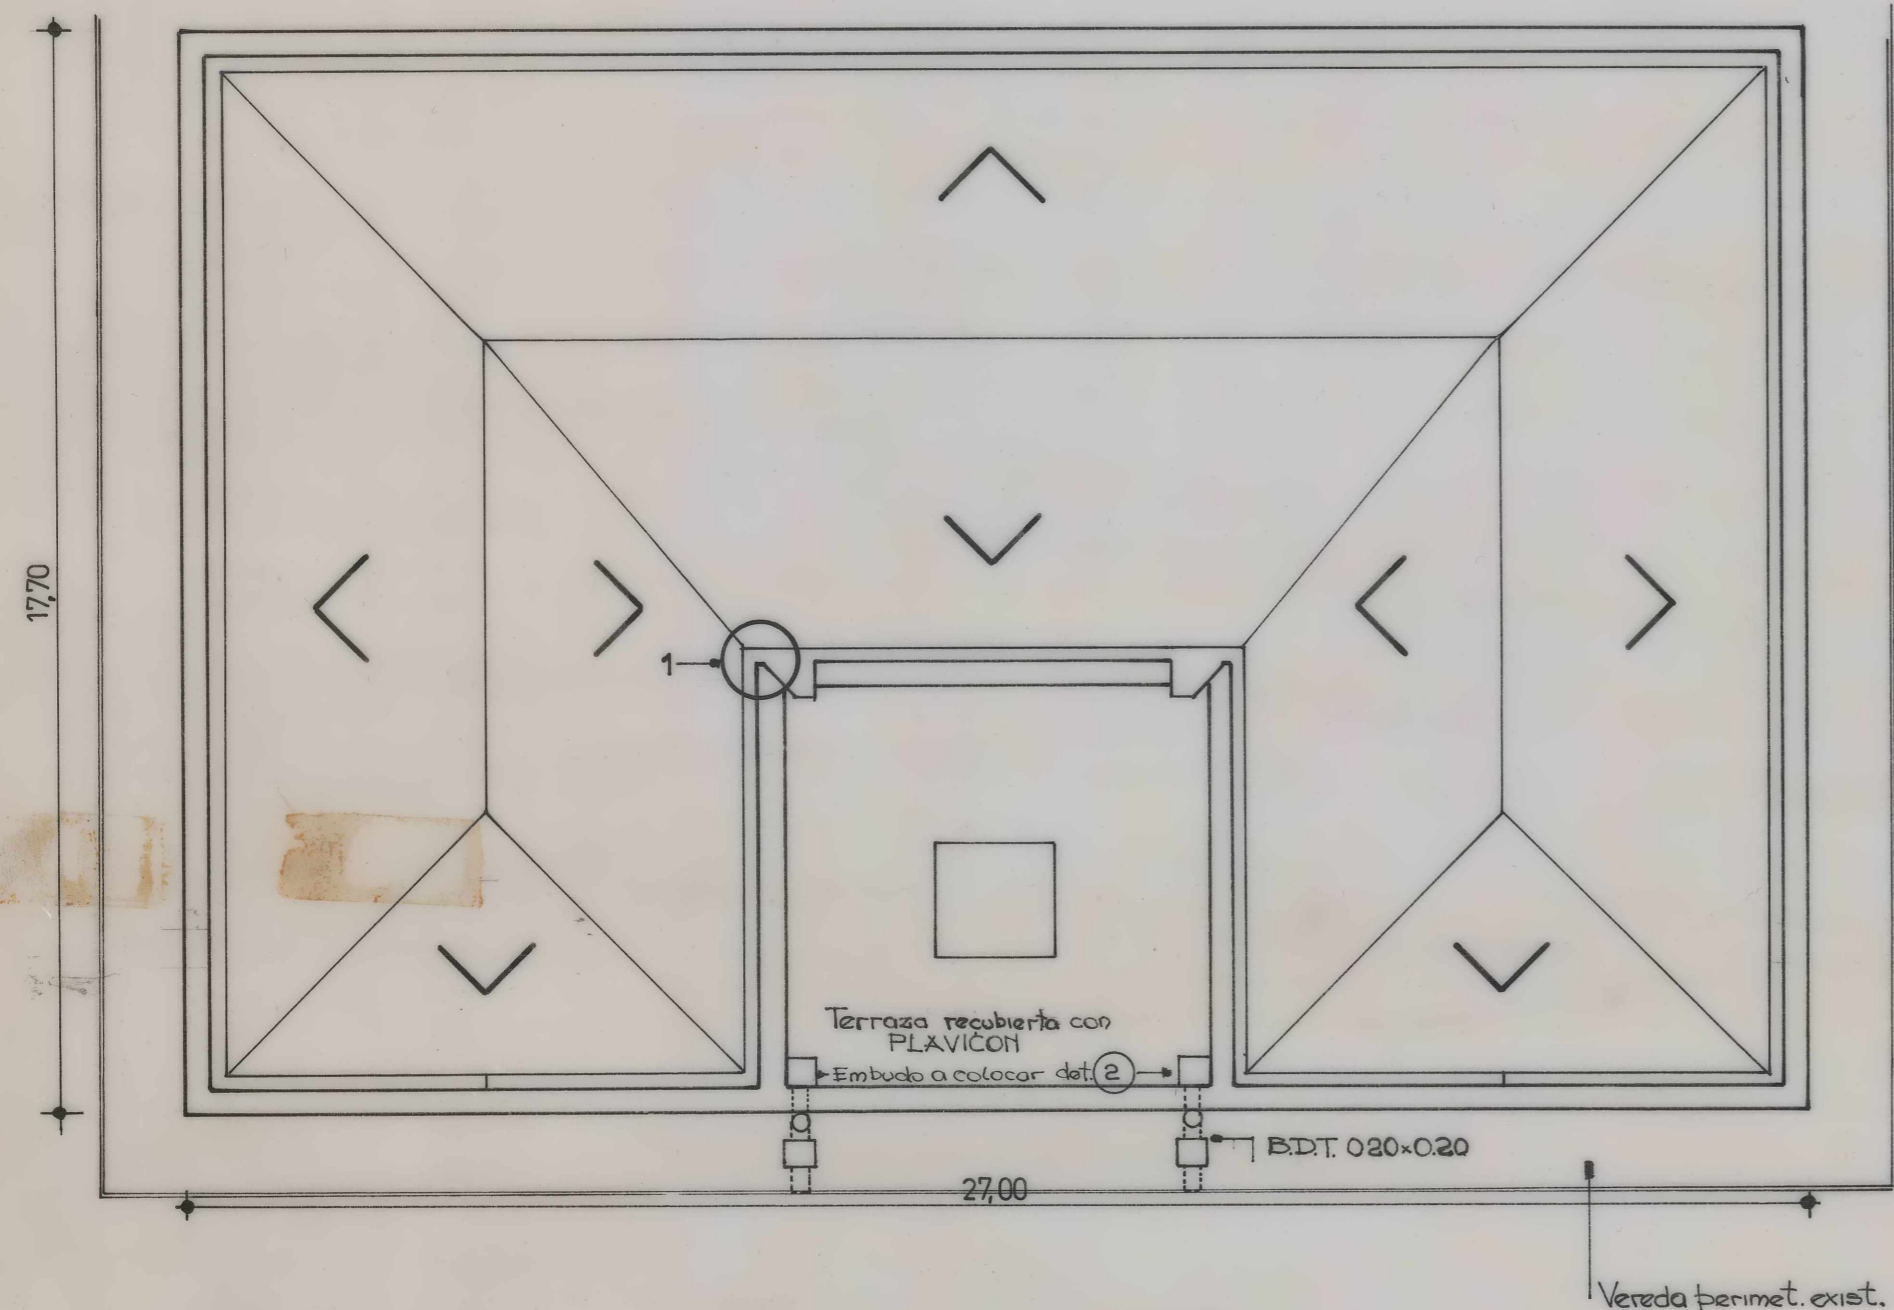

DETALLE (2)

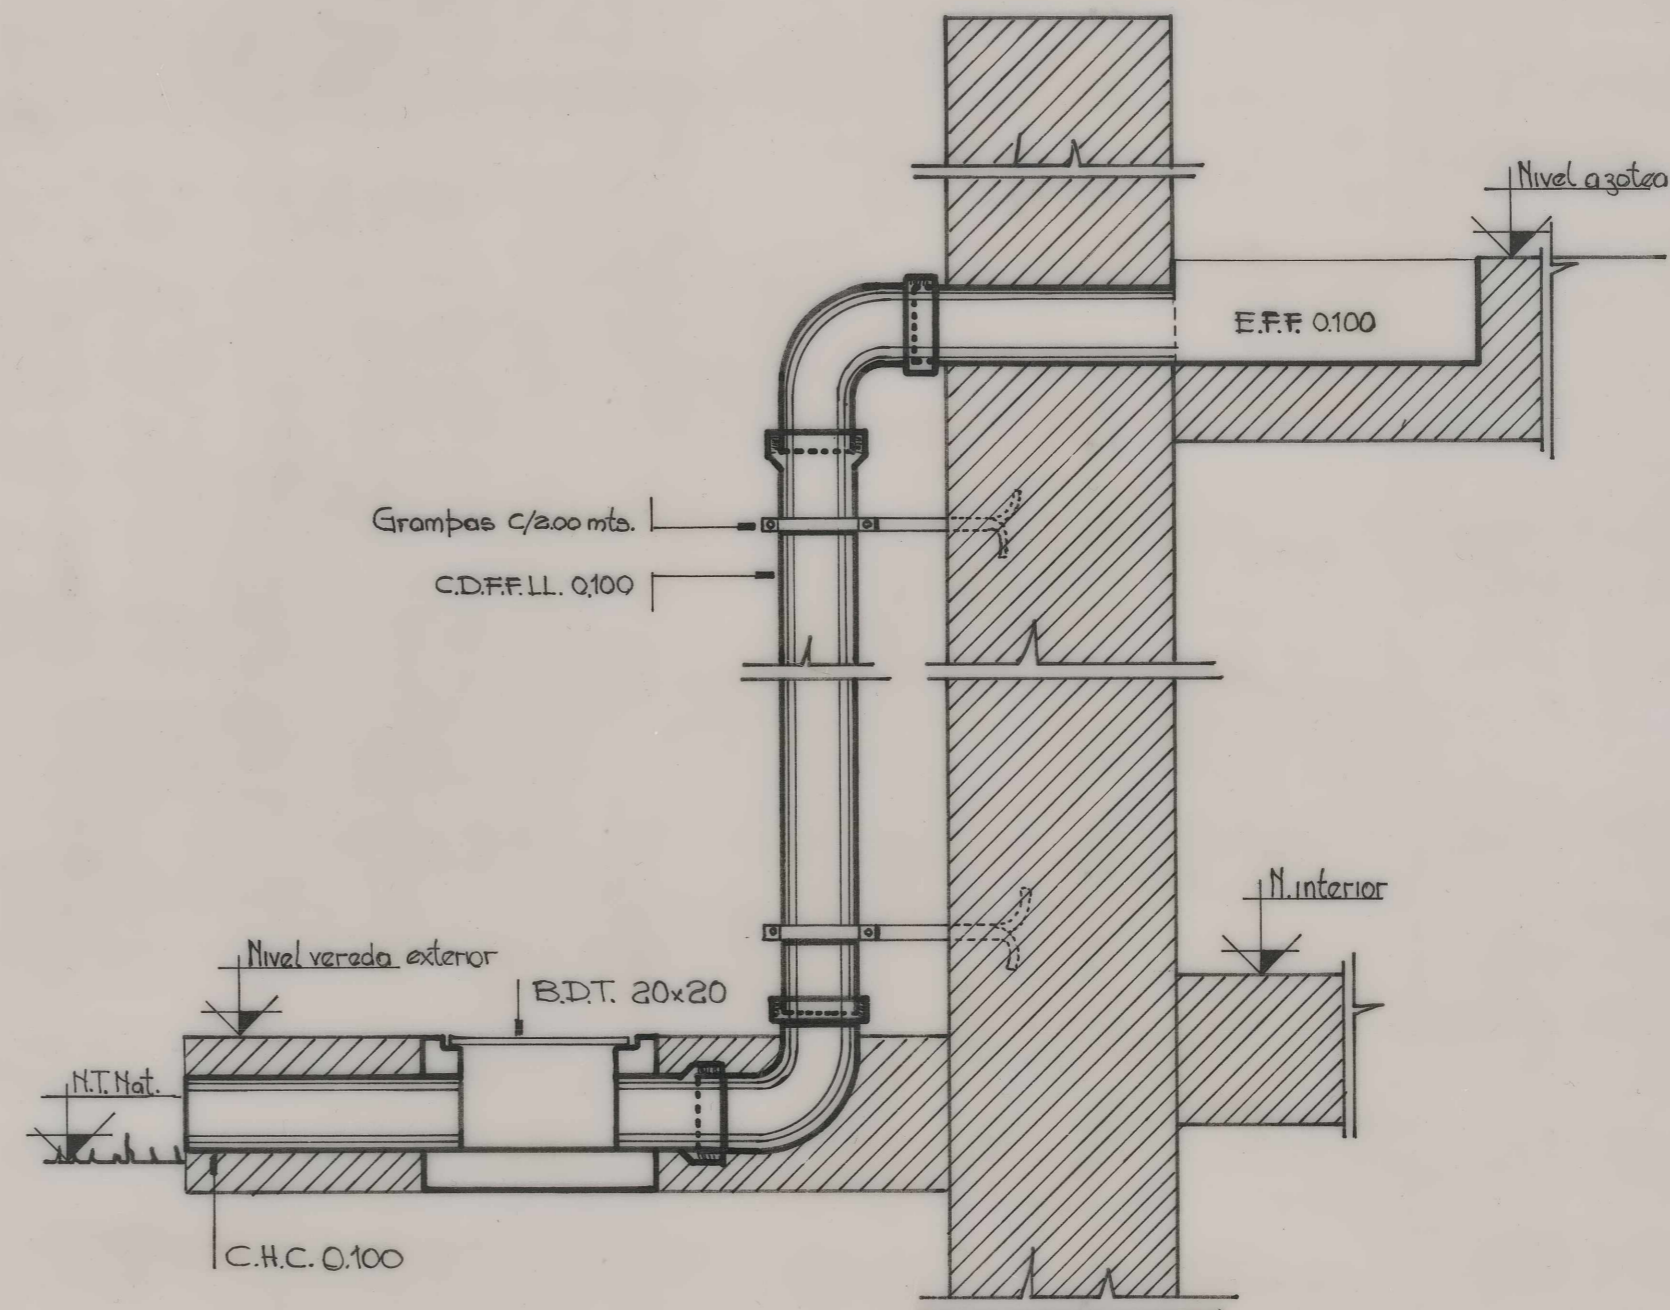

NOTA :

- * COLUMNA DESCARGA PLUVIAL F.F. EMBUTIDO EXIST. SE ANULARA Y SE REEMPLAZARÁ POR UN EMBUDO VERTICAL
- * SE COLOCARÁ COL. DESCARGA DE F.F. 0,100 AL EXT. CON SU CORRESP. EMBUDO AL COSTADO
- * B.D.T. 20x20 (ver pl. y det.)
- * LAS GRAMPAS DE FIJACION DEL CAÑO PLUVIAL IRAN C/2m.
- * SE RECUBRIRA CON "PLAVICON" LA TERRAZA EXIST. YA QUE EXIST. FISURAS CON SUS CORRESPONDIENTE FILTRACIONES
- * REPARAR CANALETAS ESPECIALM. DONDE INDICA EL PLANO (1)

OBRA :

DPTO. EPIZOOTIOLOGIA Y SALUD PUBLICA
(PAB. NOCARD)

UBICACION : FAC. CIENCIAS VETERINARIAS

PLANO DE :

DESAGUE PLUVIAL

PLANO N°:
01

DIBUJO :
Arq. VINCENTI

PROYECTO :
Arq. VINCENTI
M.M.O. TORRES

REVISO :
Arq. MARANO

APROBO :
Arq. MARANO

FECHA :
23-8-81.

ESCALA :