


PLANTA DE TECHOS

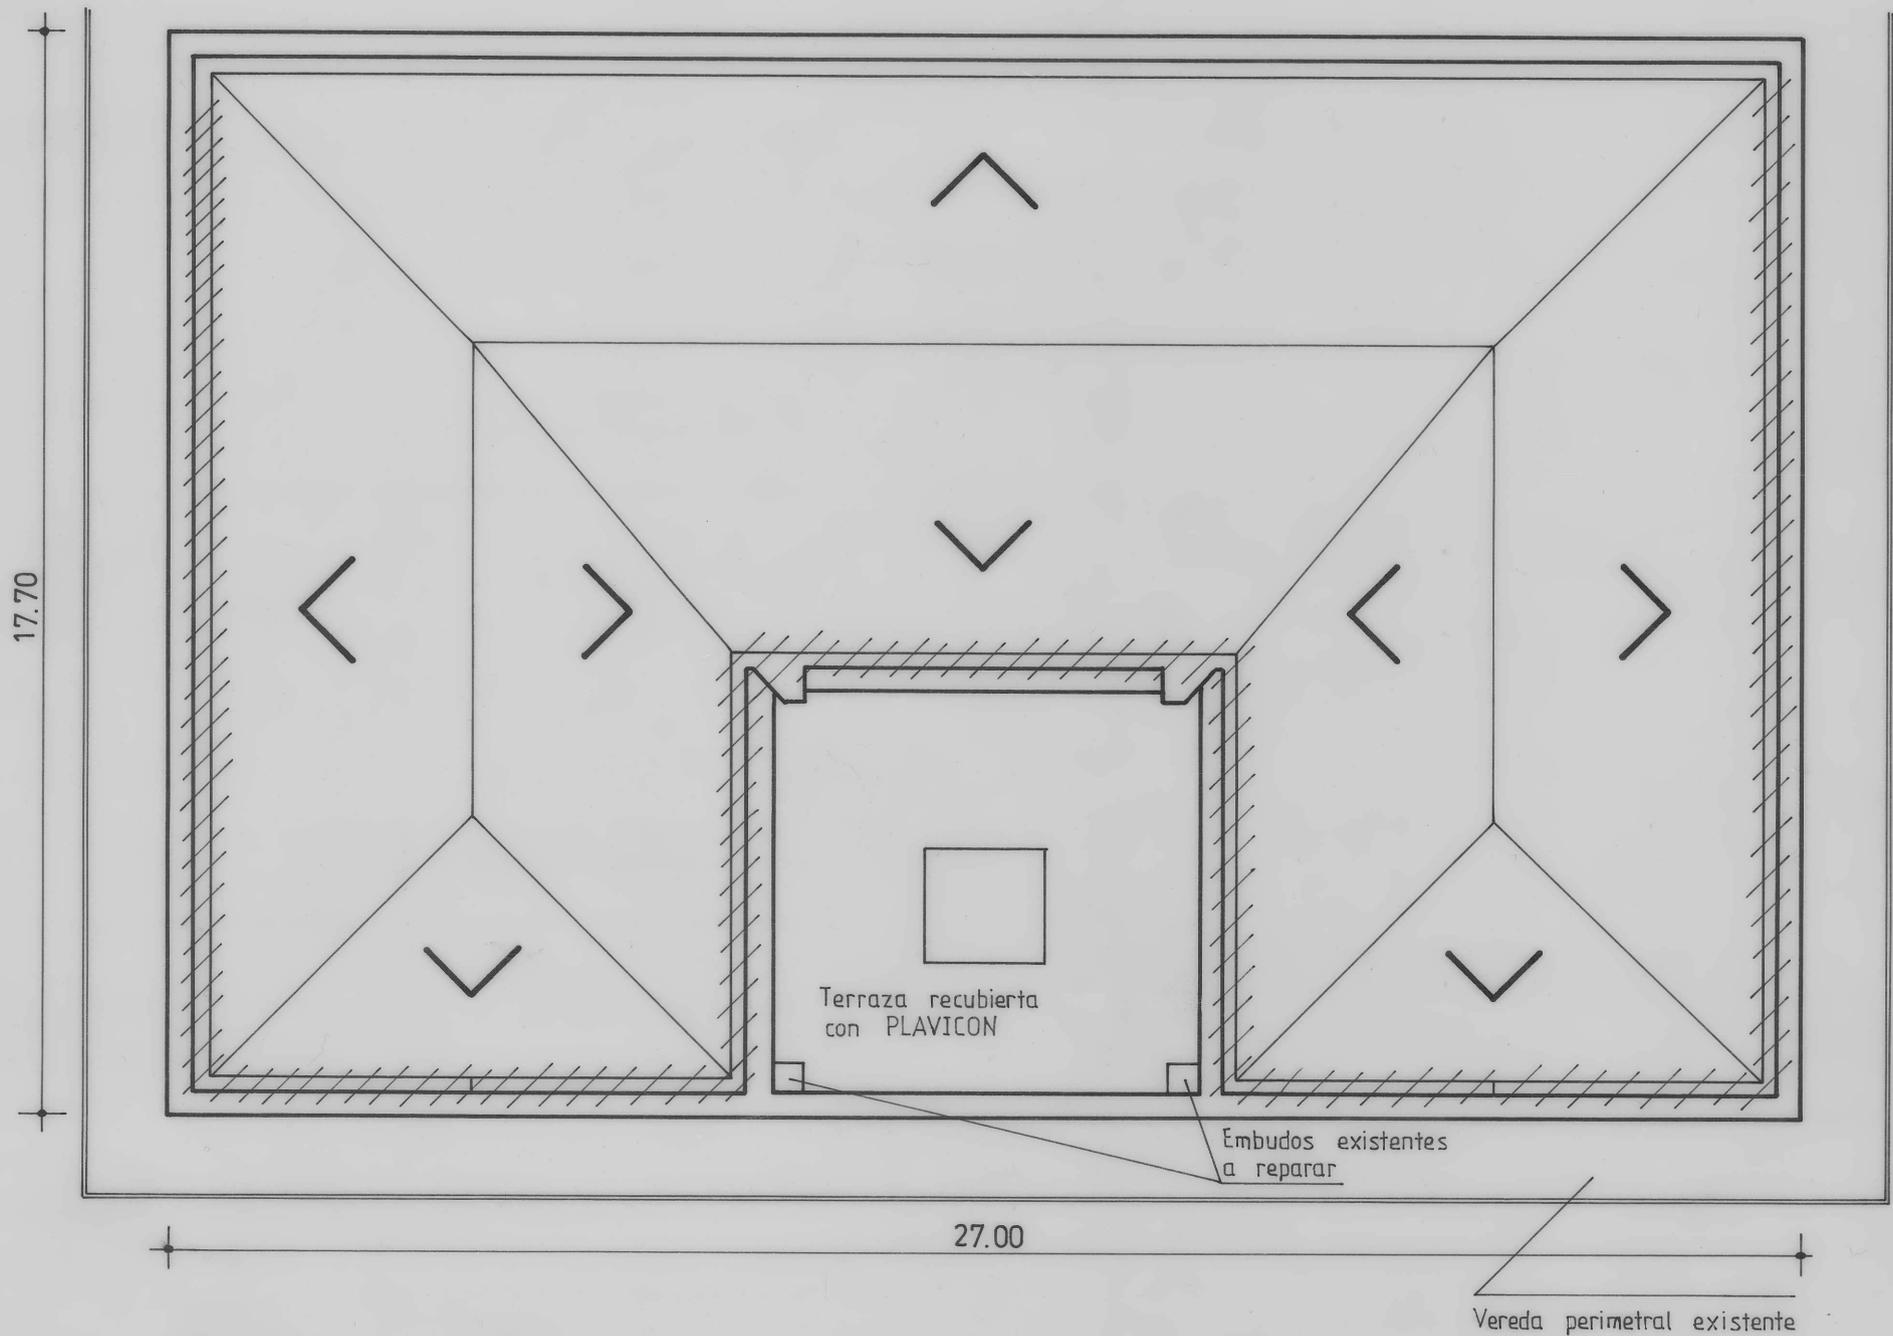

NOTA :

 Zona de filtraciones

OBRA :

DEPTO. EPIZOOTIOLOGIA Y SALUD PUBLICA
(PAB. NOCARD)

UBICACION : FAC. CIENCIAS VETERINARIAS

PLANO DE :

DESAGÜE PLUVIAL

PLANO Nº :

01

DIBUJO :
arq.D.VINCENTI
G.E.SIERRA

PROYECTO :
arq.D.VINCENTI
m.m.o. TORRES

REVISO :
arq.A.MARANO

APROBO :
arq.A.MARANO

FECHA :
Marzo 1982

ESCALA :
1 : 125