






Casa Arditti - Wynne

GIGO. Petrate - Wynne


Esta casa se presenta como una serie de estrictos volúmenes en ladrillos, los cuales han sido desfasados en planta y en sección para crear una serie de patios, los cuales además de proveer luz y vistas, dinamizan las vistas del interior y el exterior. Generando una espacialidad más rica y compleja.


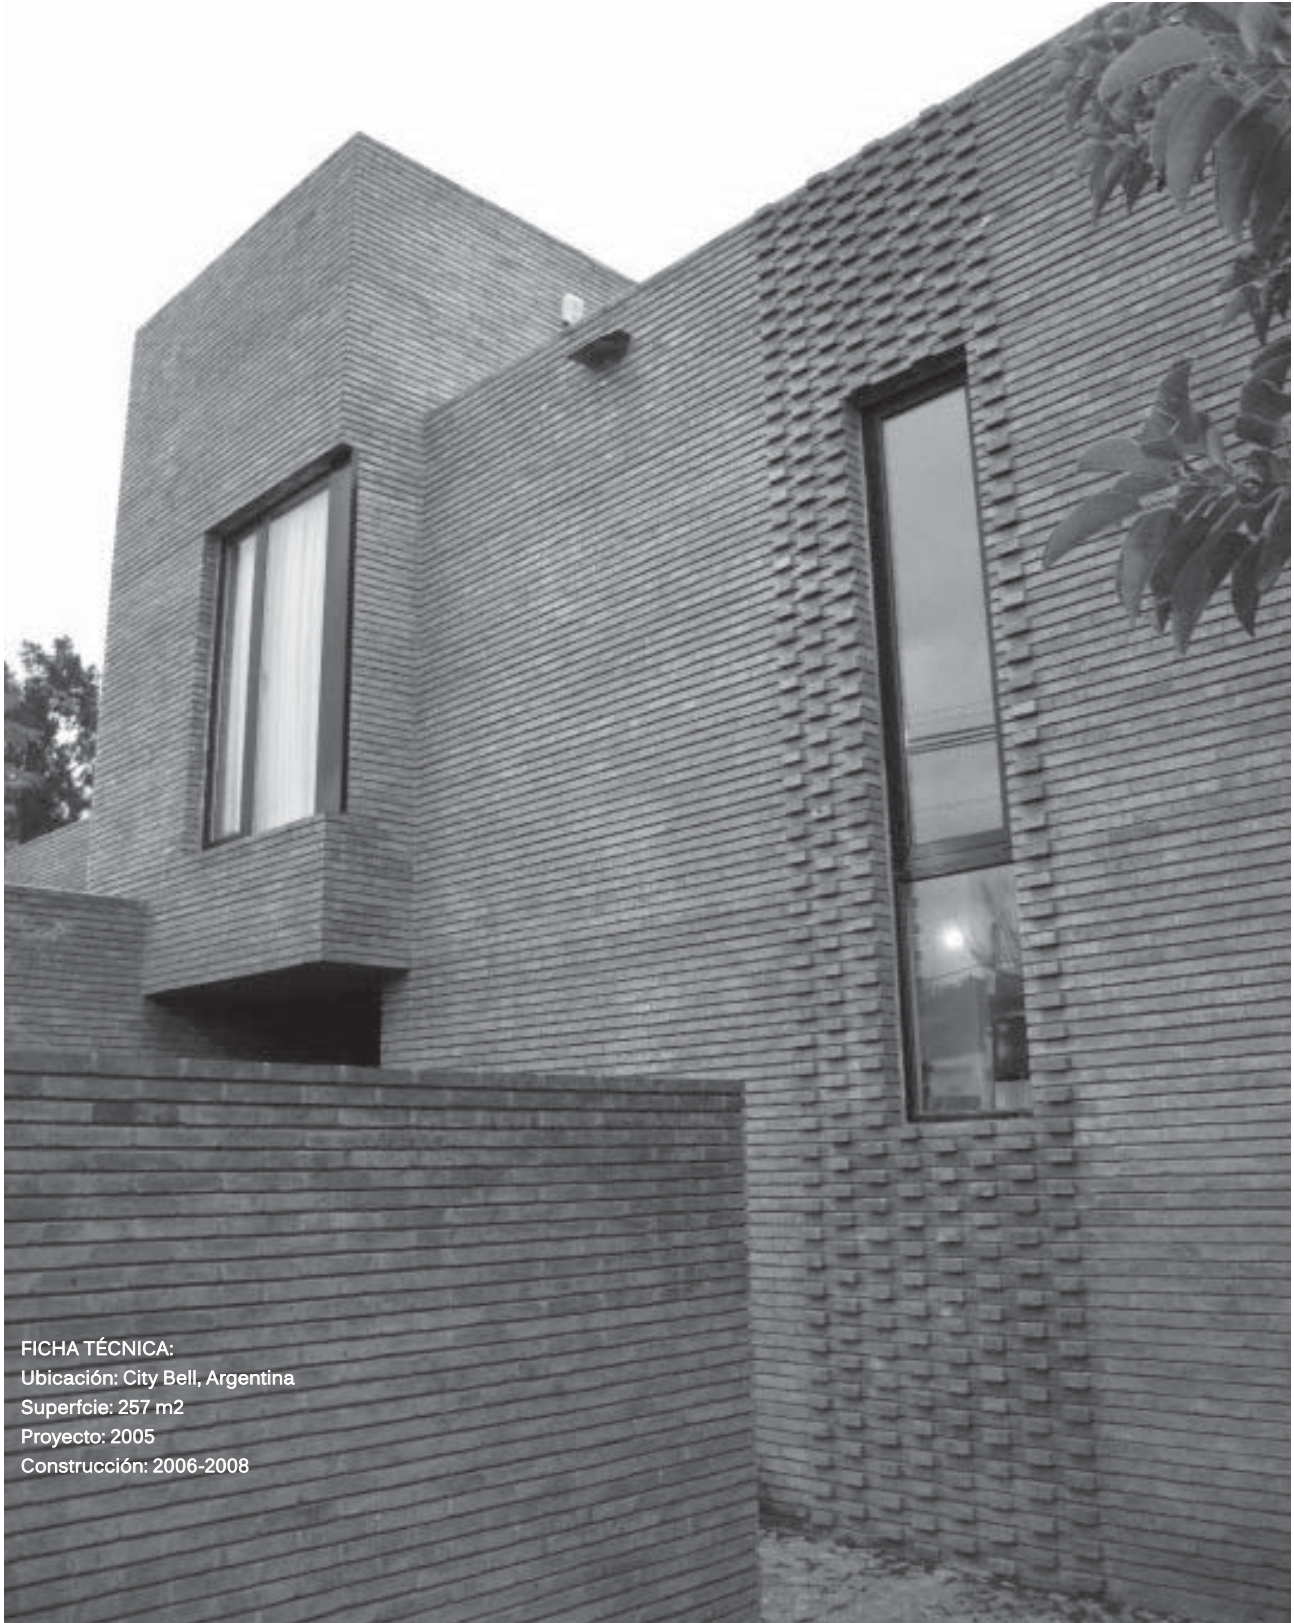



FICHA TÉCNICA:
Ubicación: City Bell, Argentina
Superficie: 257 m²
Proyecto: 2005
Construcción: 2006-2008

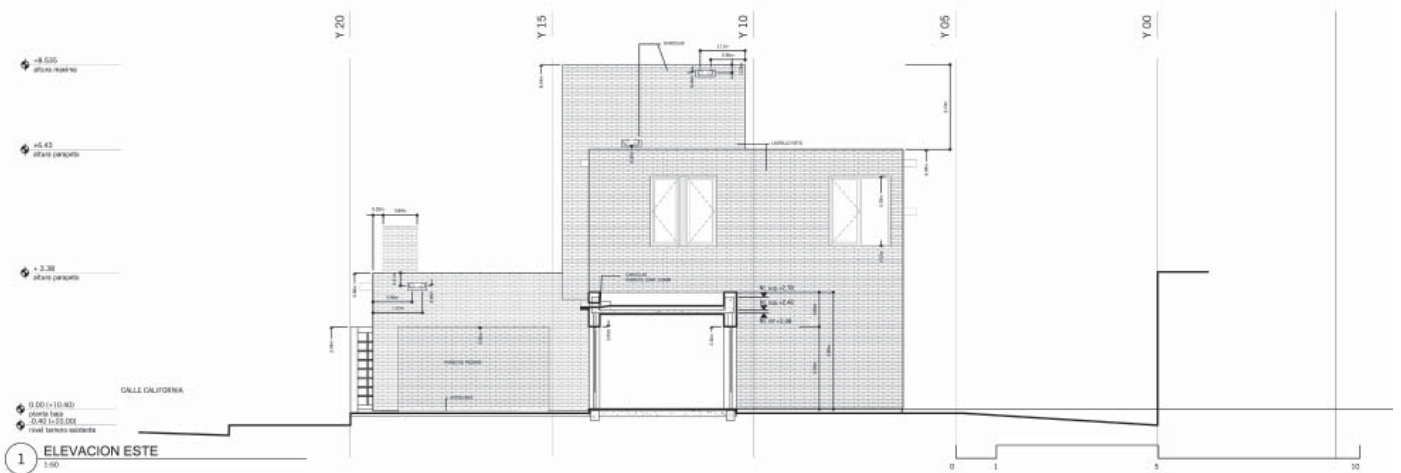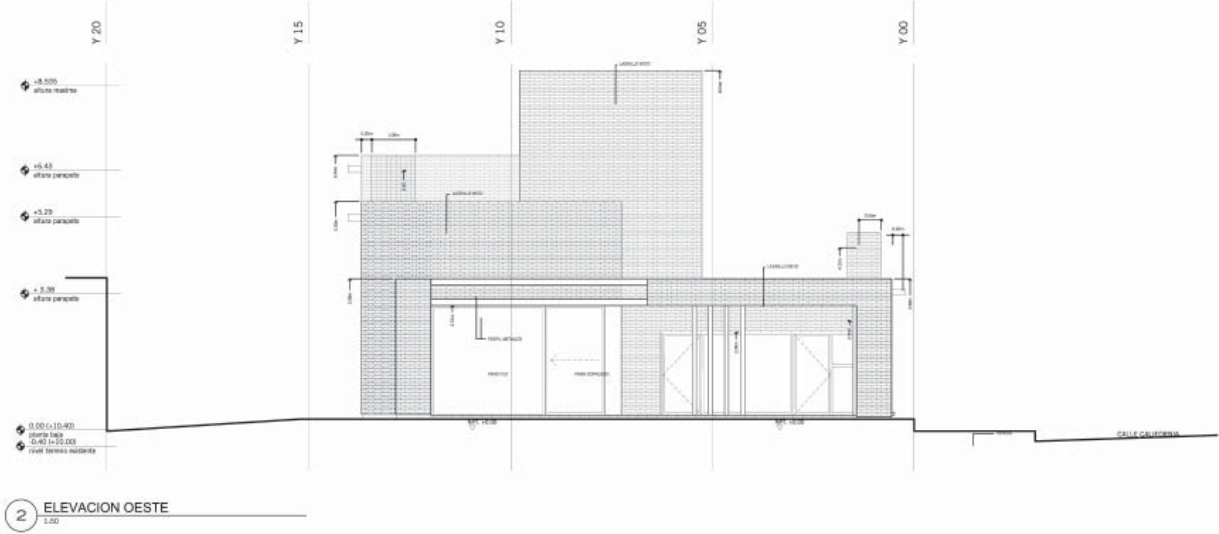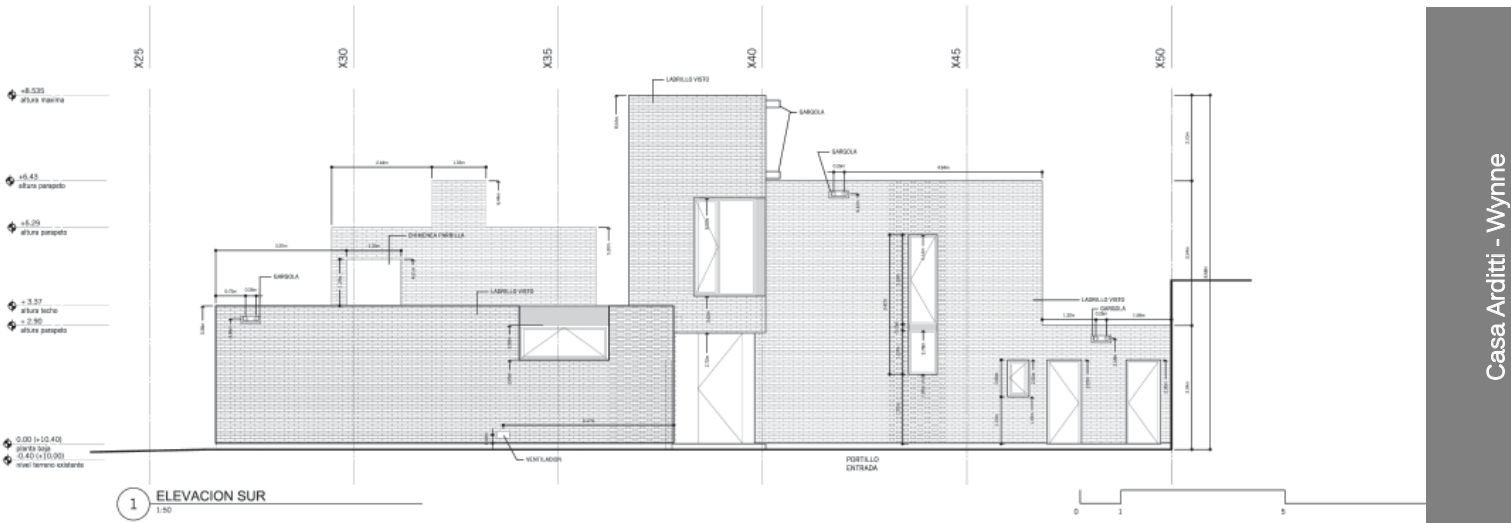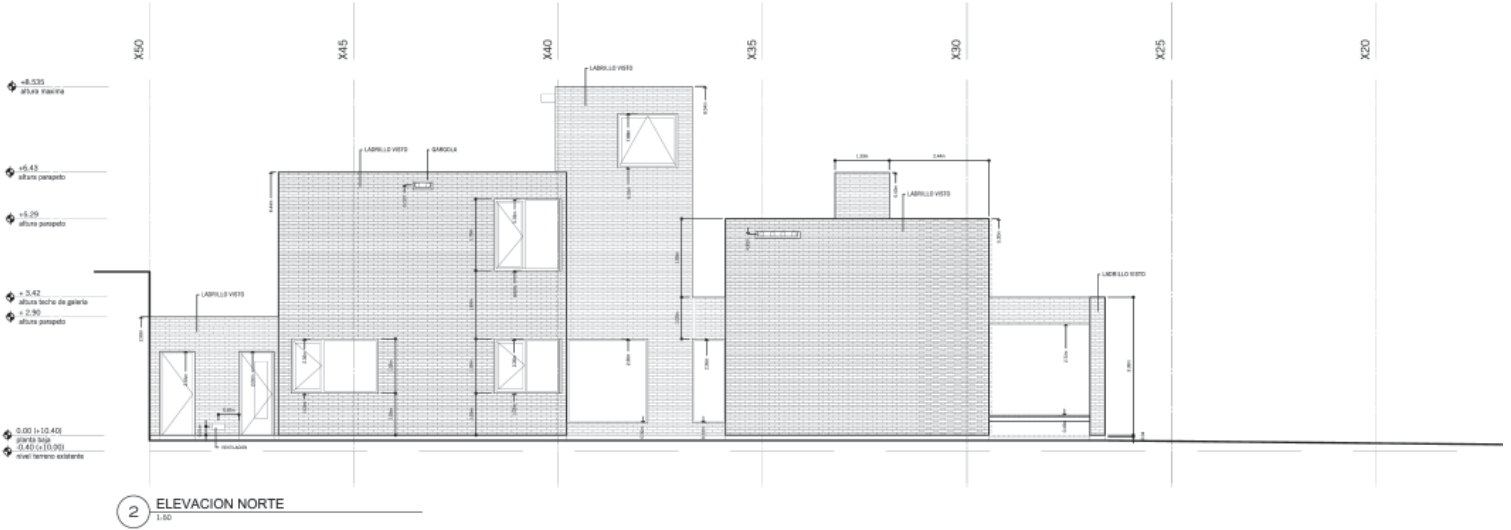


Casa Arditti - Wynne
GIGO

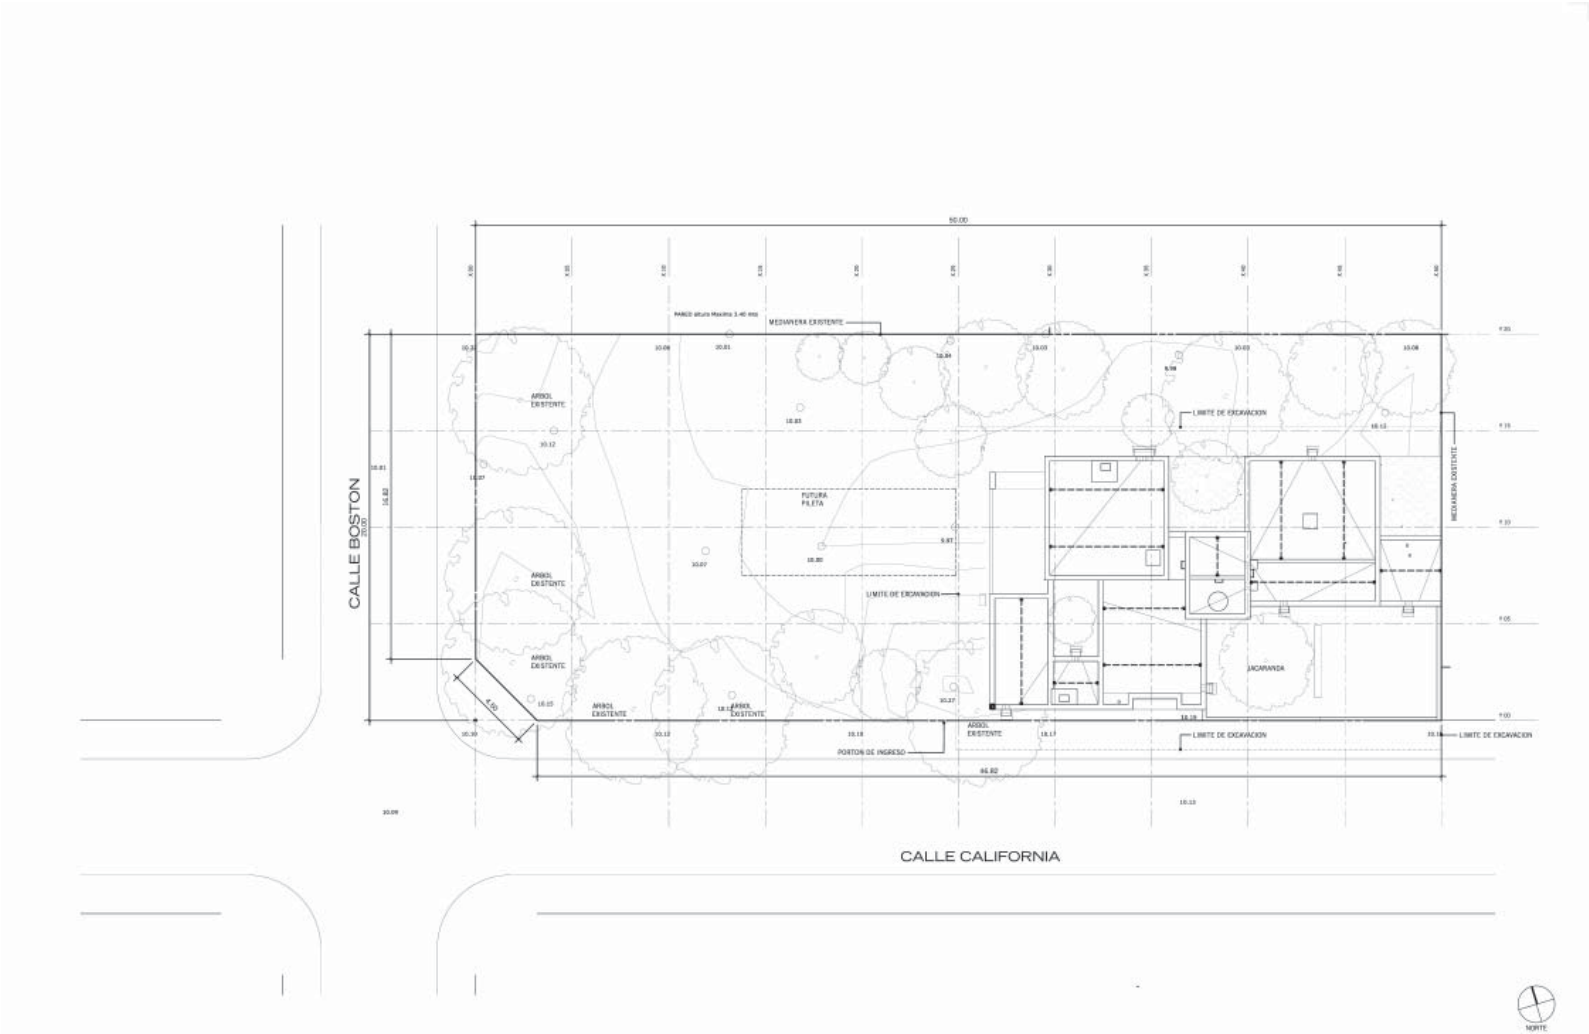

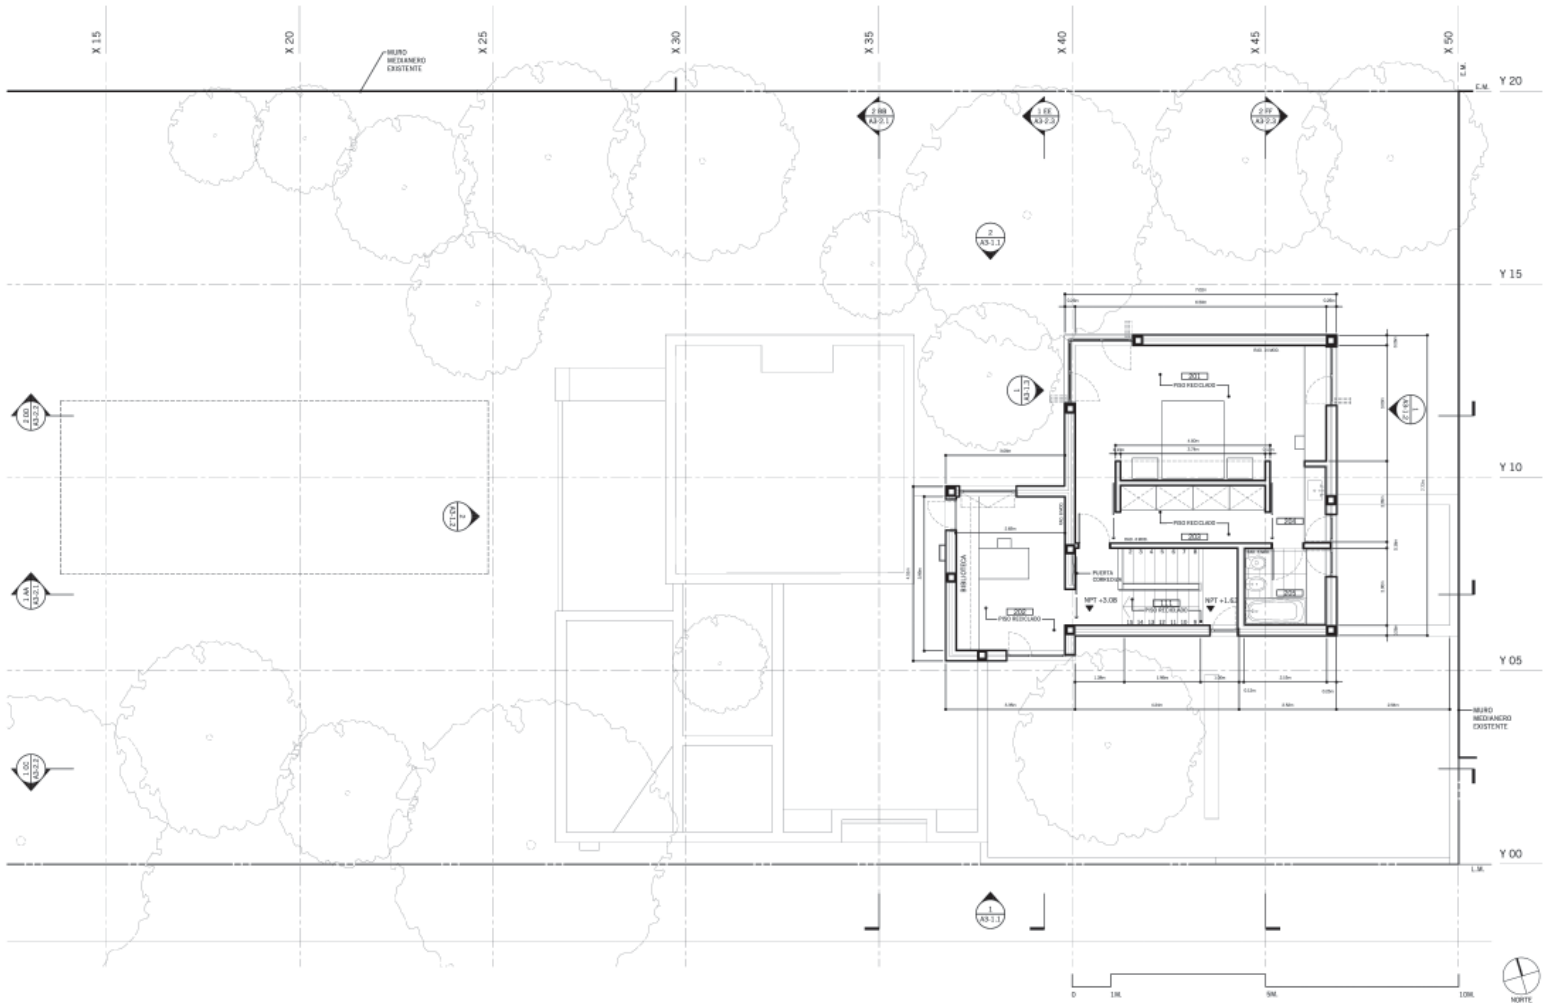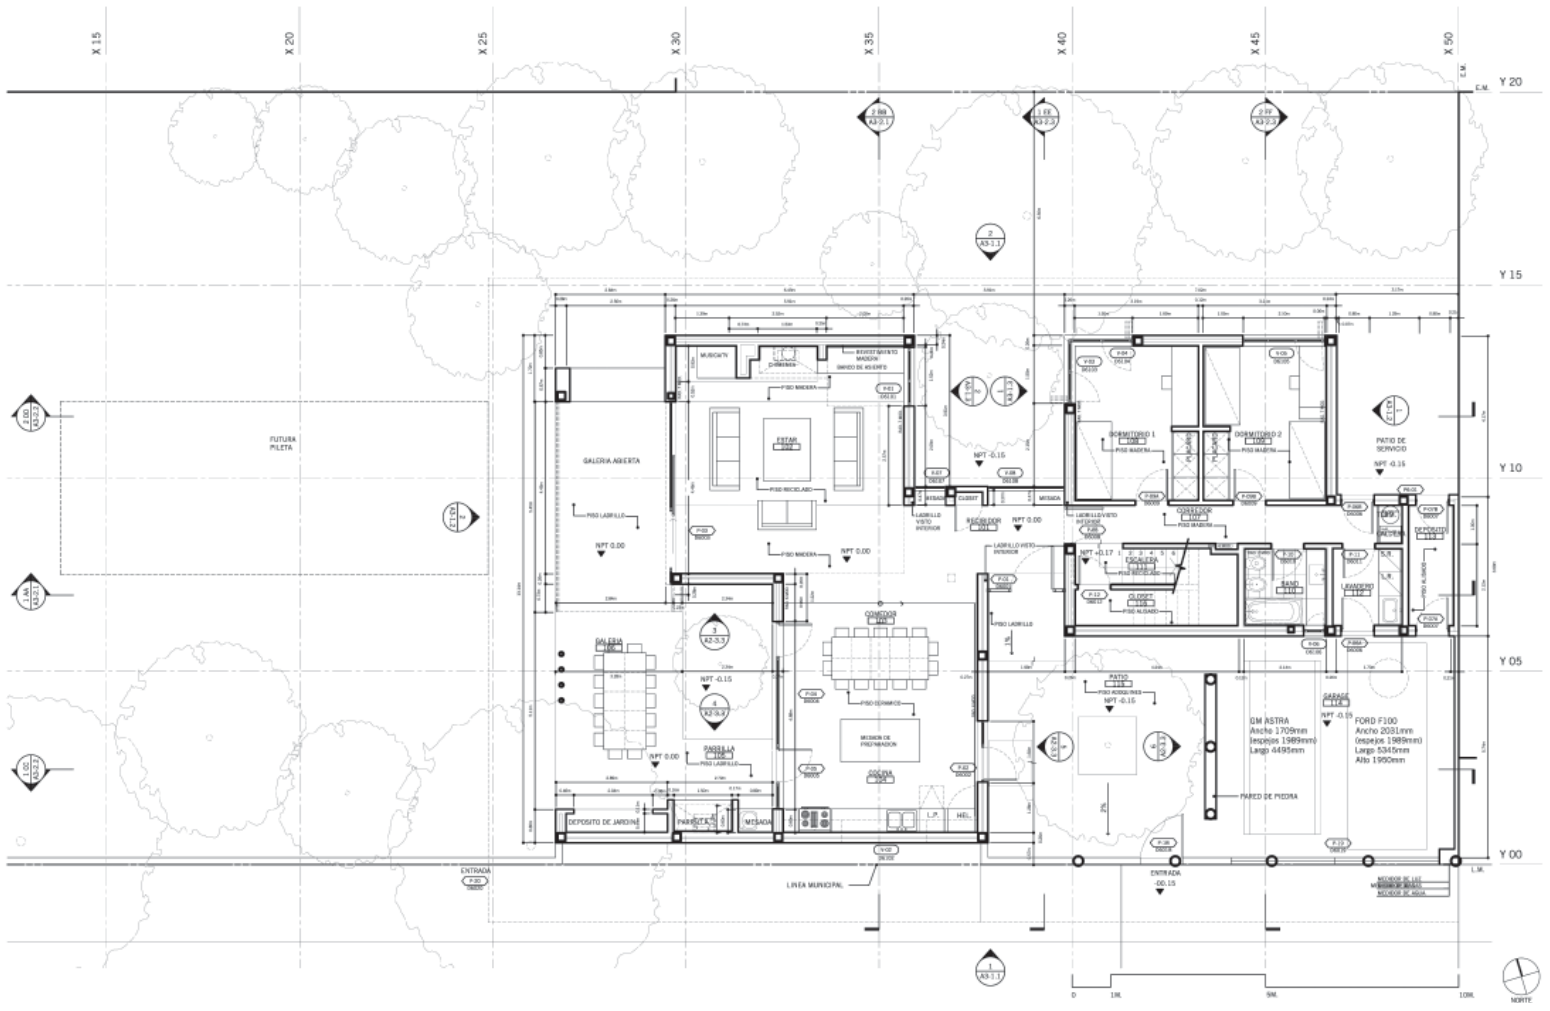


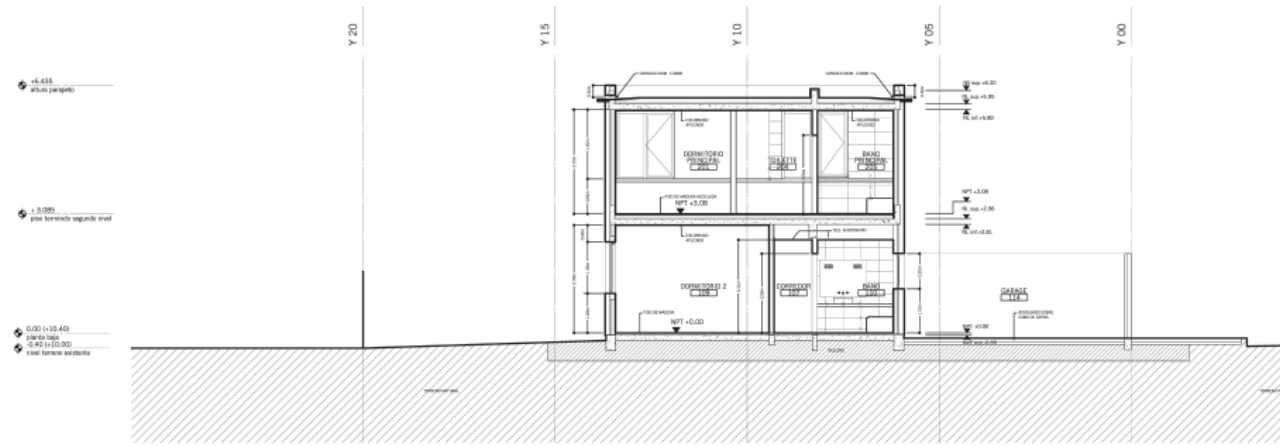


2 SECCION F-F
1/50

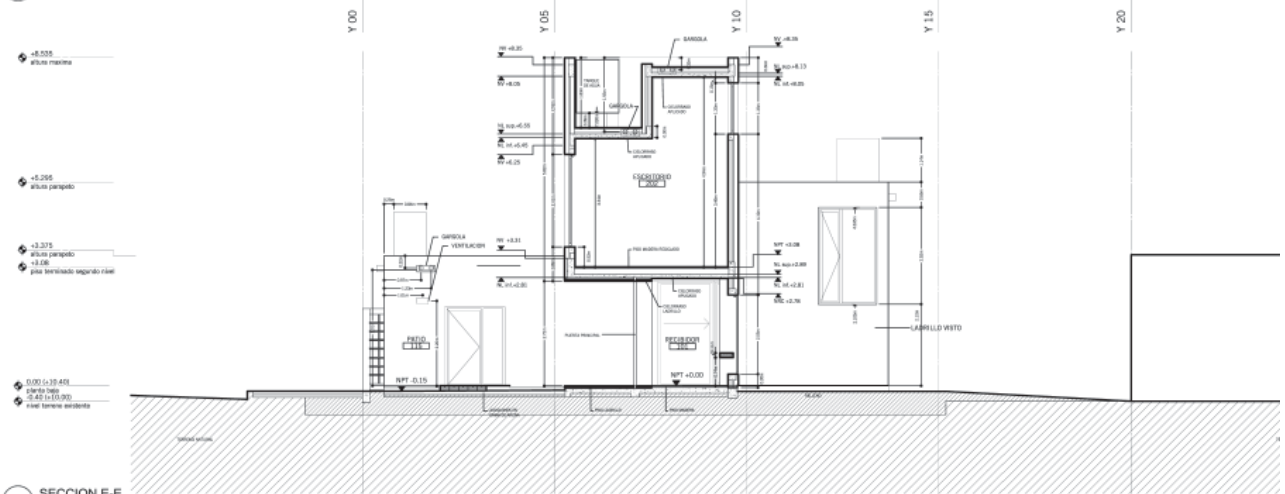


1 SECCION E-E
1/50

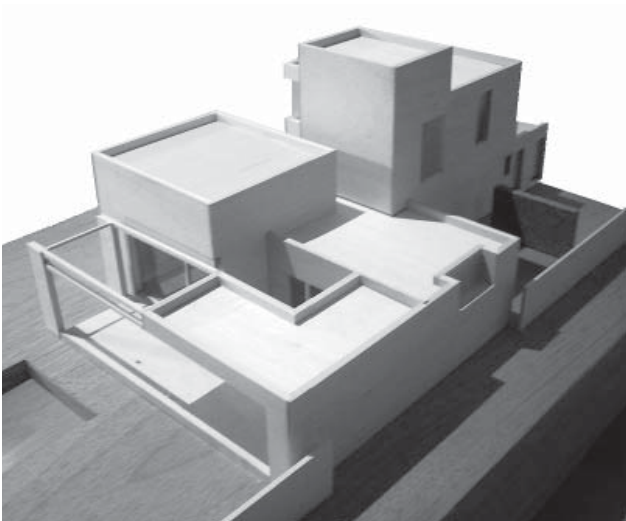


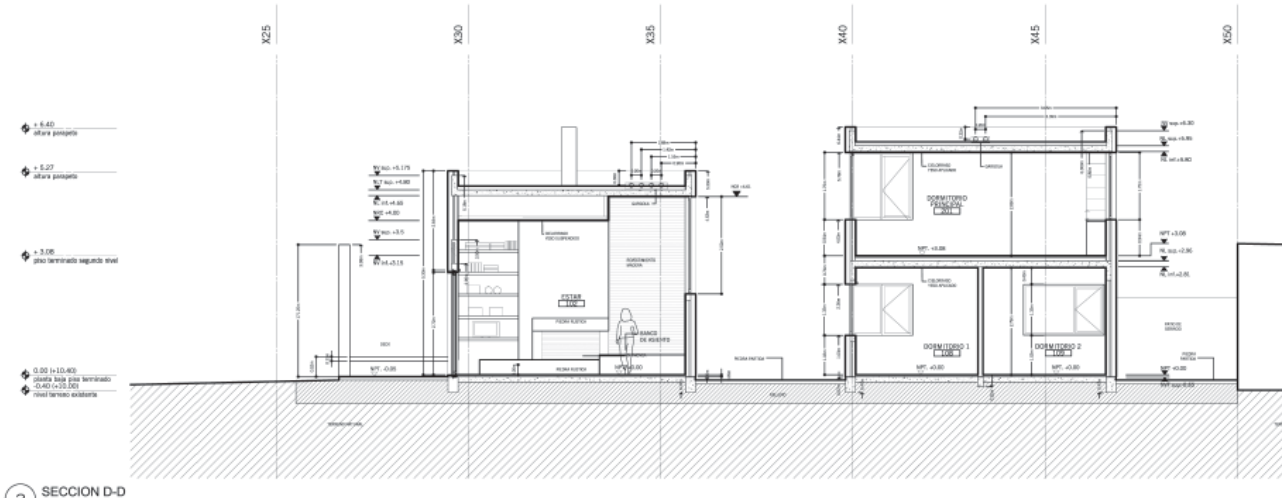


2 SECCION D-D
1:50

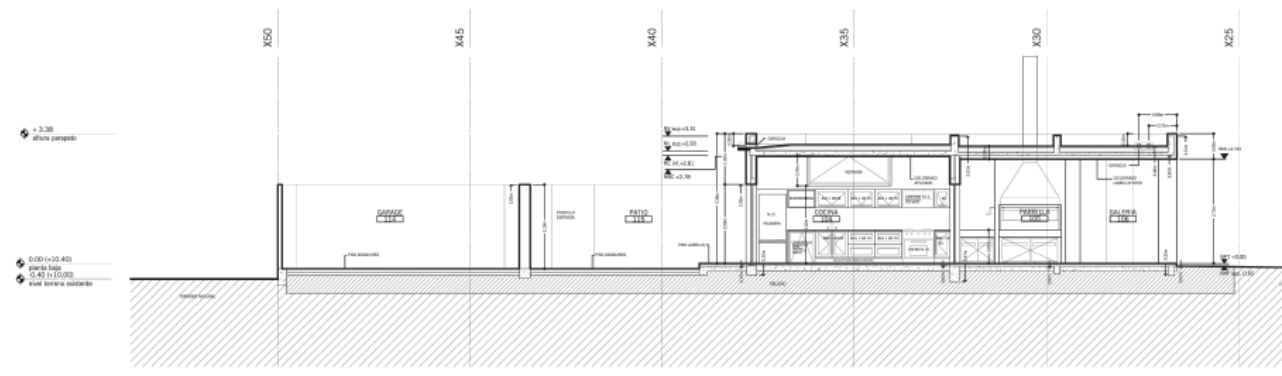

1 SECCION C-C
1:50

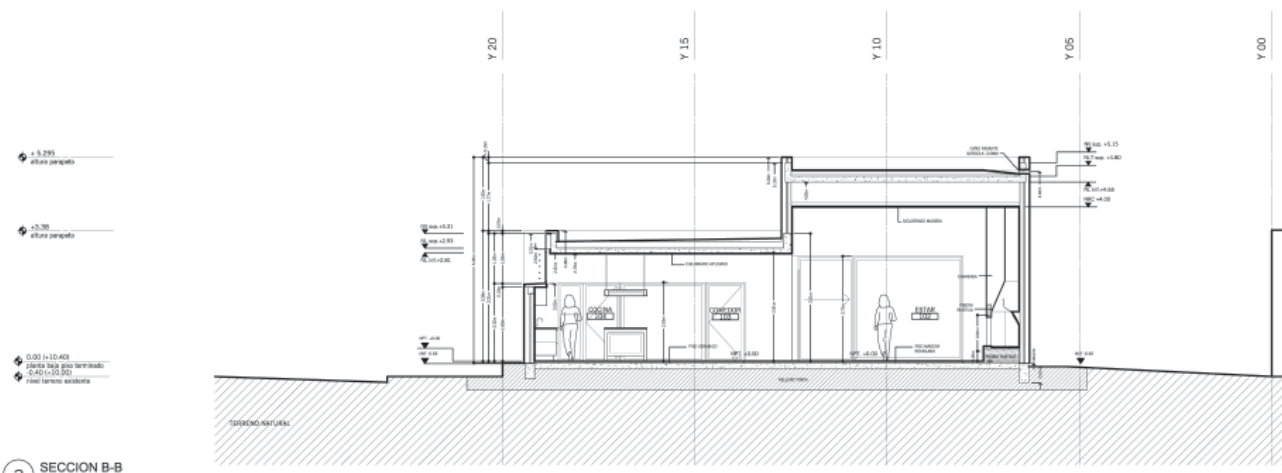

2 SECCION B-B
1:50

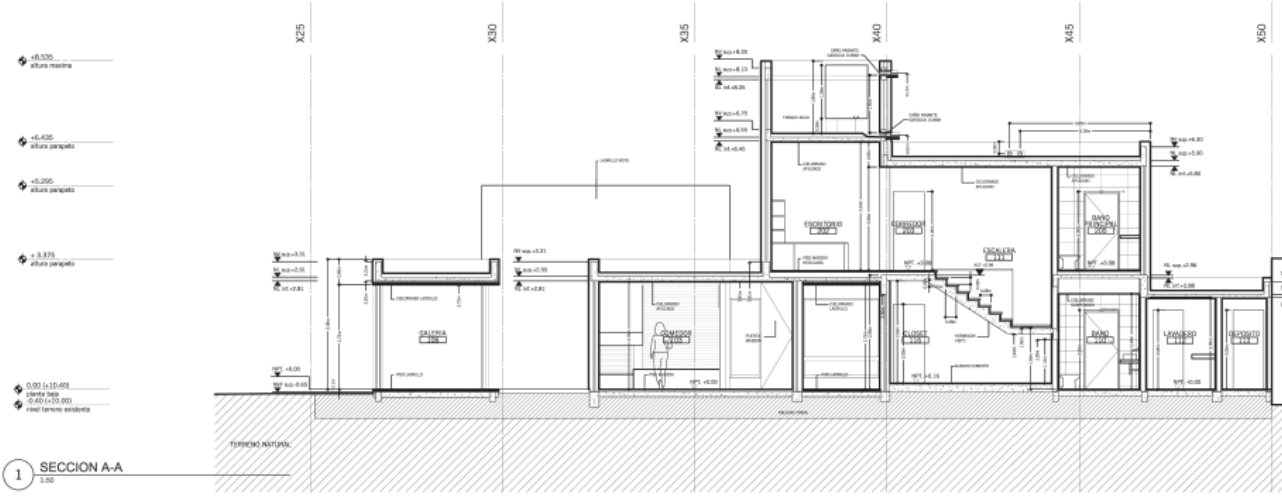

1 SECCION A-A
1:50