


ESTRUCTURA FUNDACIONES

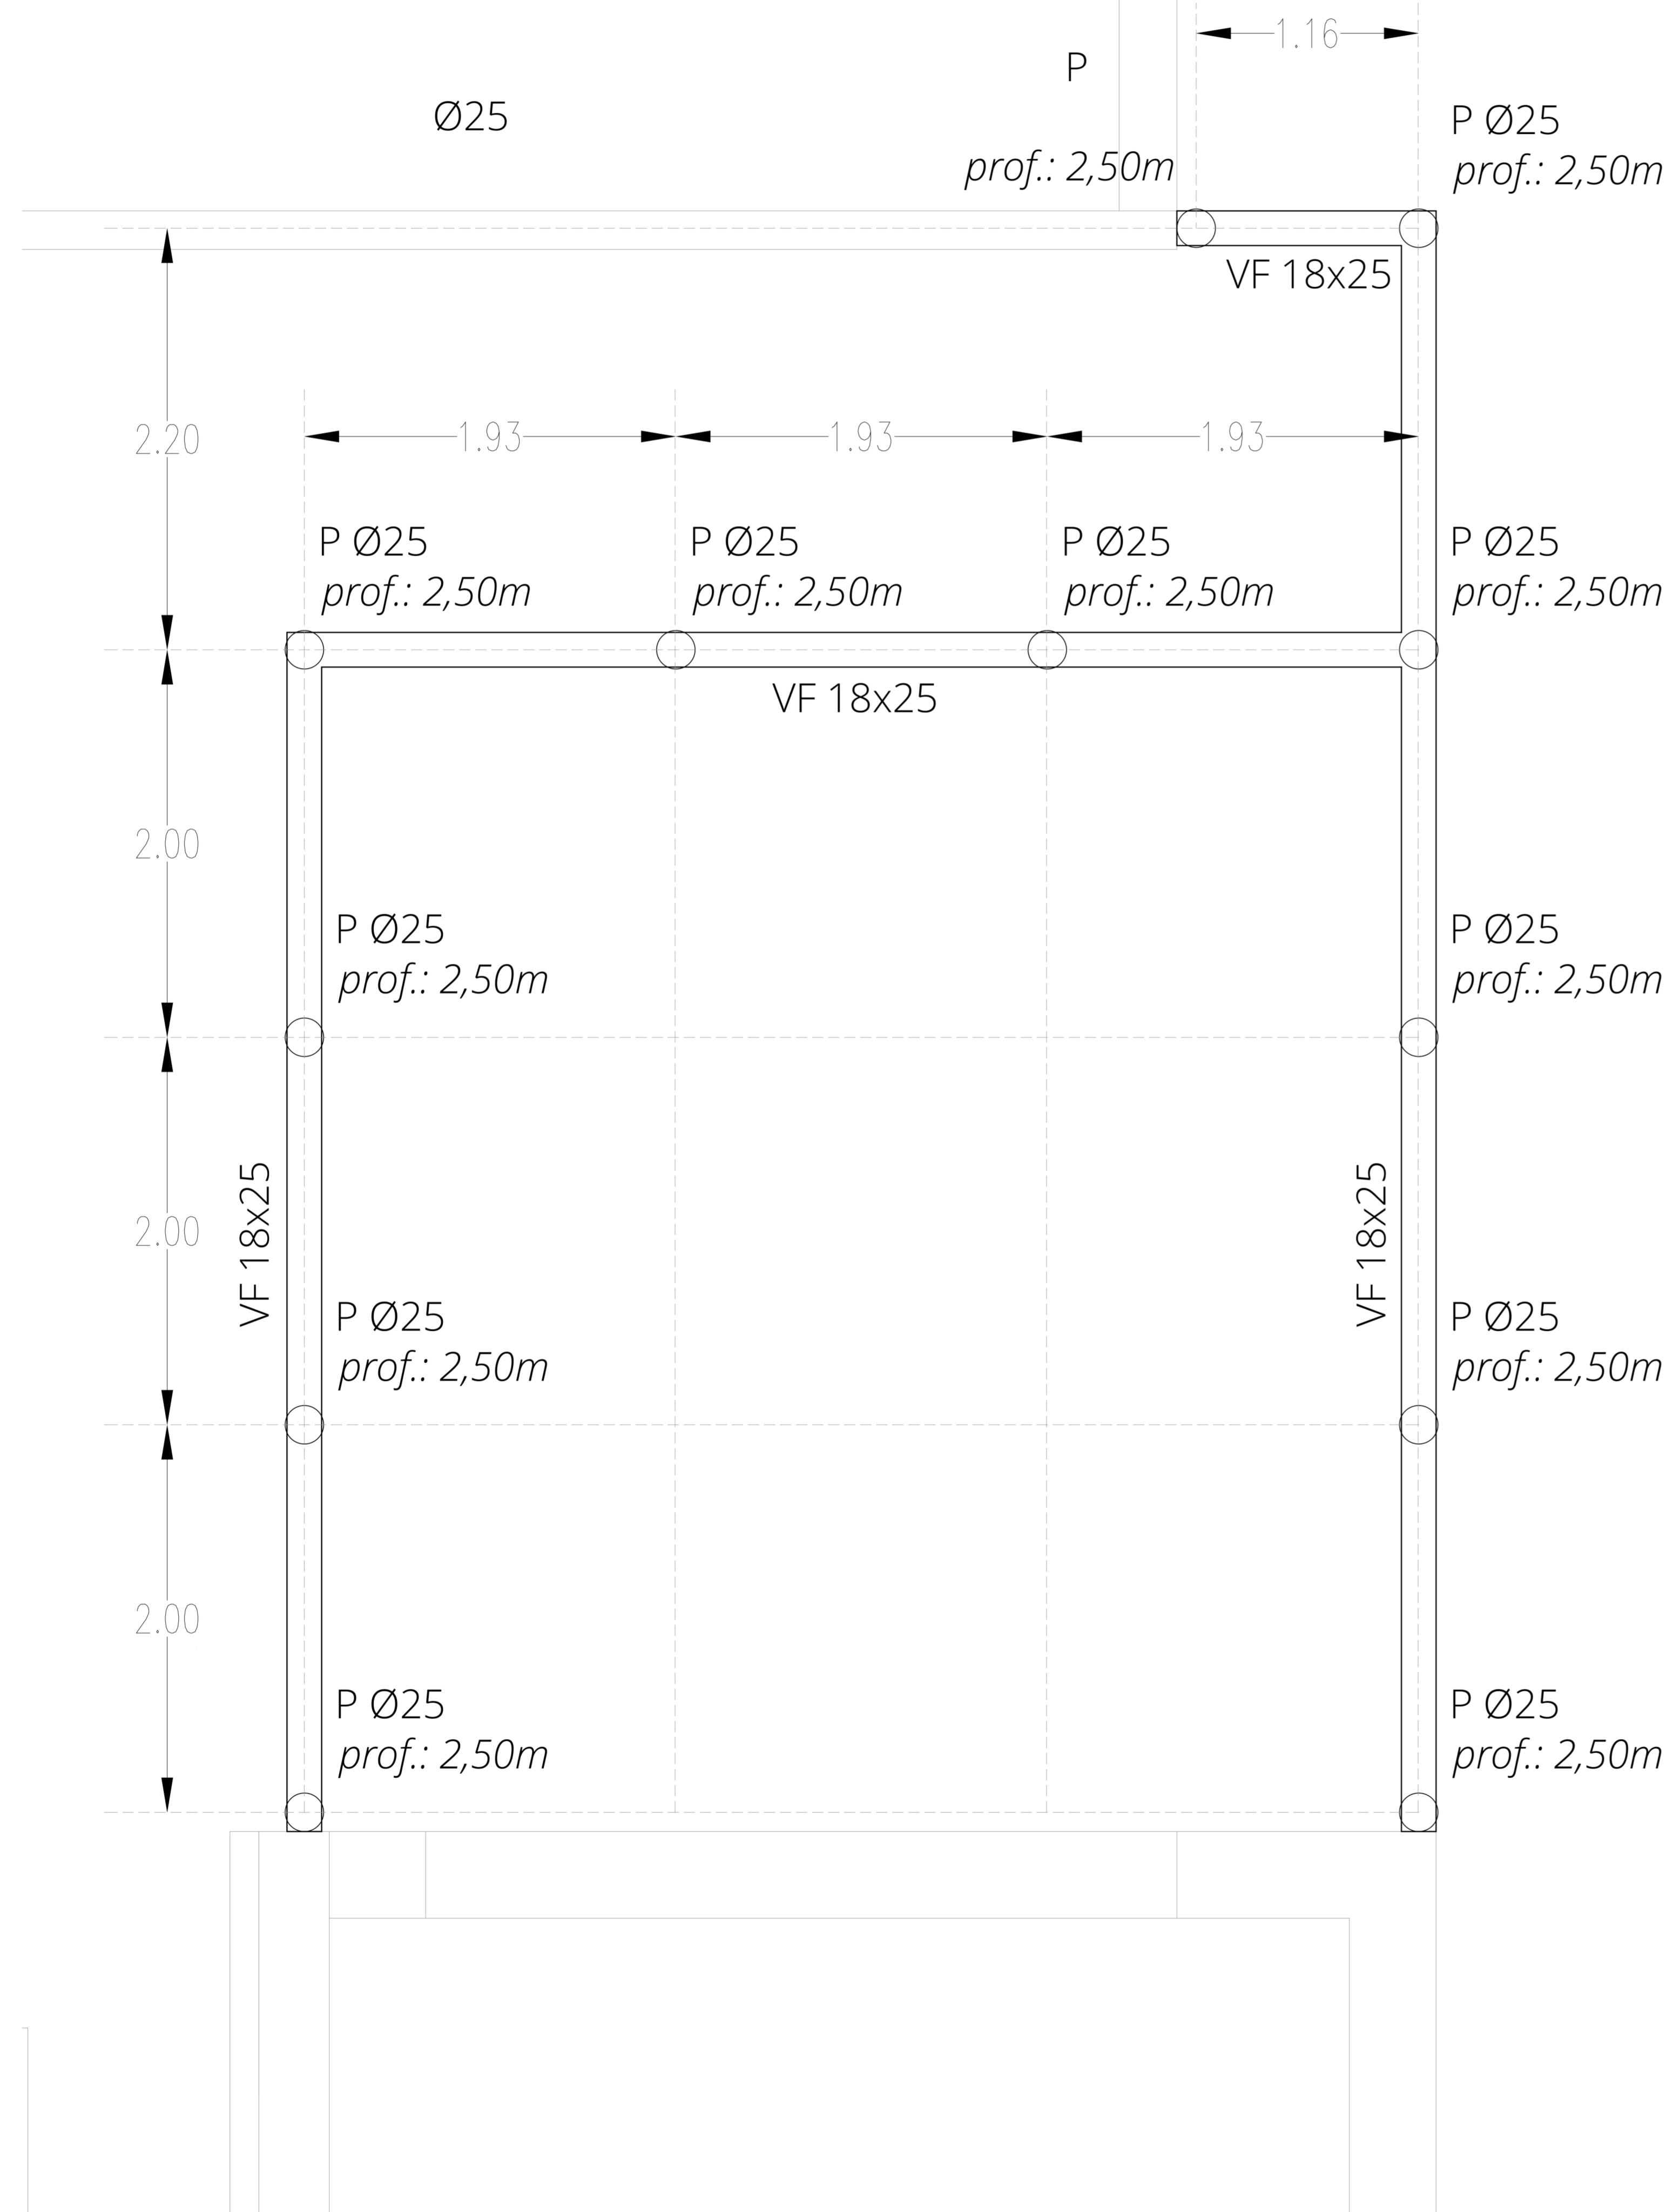

Secretario: Arq. Diego Delucchi

Prosecretario: Arq. Agustín Olivieri

Director General Construcciones y Mantenimiento: Arq. Daniel Vincenti

Director de Proyectos: Arq. Manuel García Munitis

Director de Construcciones: Arq. Miguel Abait

Director de Planeamiento: Arq. Isidro Azpiazu

Proyecto: Dirección de Planeamiento - S.P.O.S. - UNLP

Equipo de Proyecto: Dirección de Planeamiento - S.P.O.S. - UNLP

NOTAS Y OBSERVACIONES GENERALES:

1. Todas las medidas y todos los niveles serán verificadas en obra

2. Este plano se complementa con el resto de la documentación gráfica y Memorias Técnicas.



Arq. Isidro Azpiazu
Director de Planeamiento UNLP

FACULTAD DE CIENCIAS EXACTAS
Ampliación Buffet de Química

GRUPO BOSQUE
OESTE

Ubicación: Calle 115 & 47

Escala: 1:50

Noviembre 2021

PLANO: PLATA ESTRUCTURA - FUNDACIONES

EST-01

Archivo: 1408-Lámina Estructuras - EST.dwg