



VISTA FRONTAL
SECTOR 2

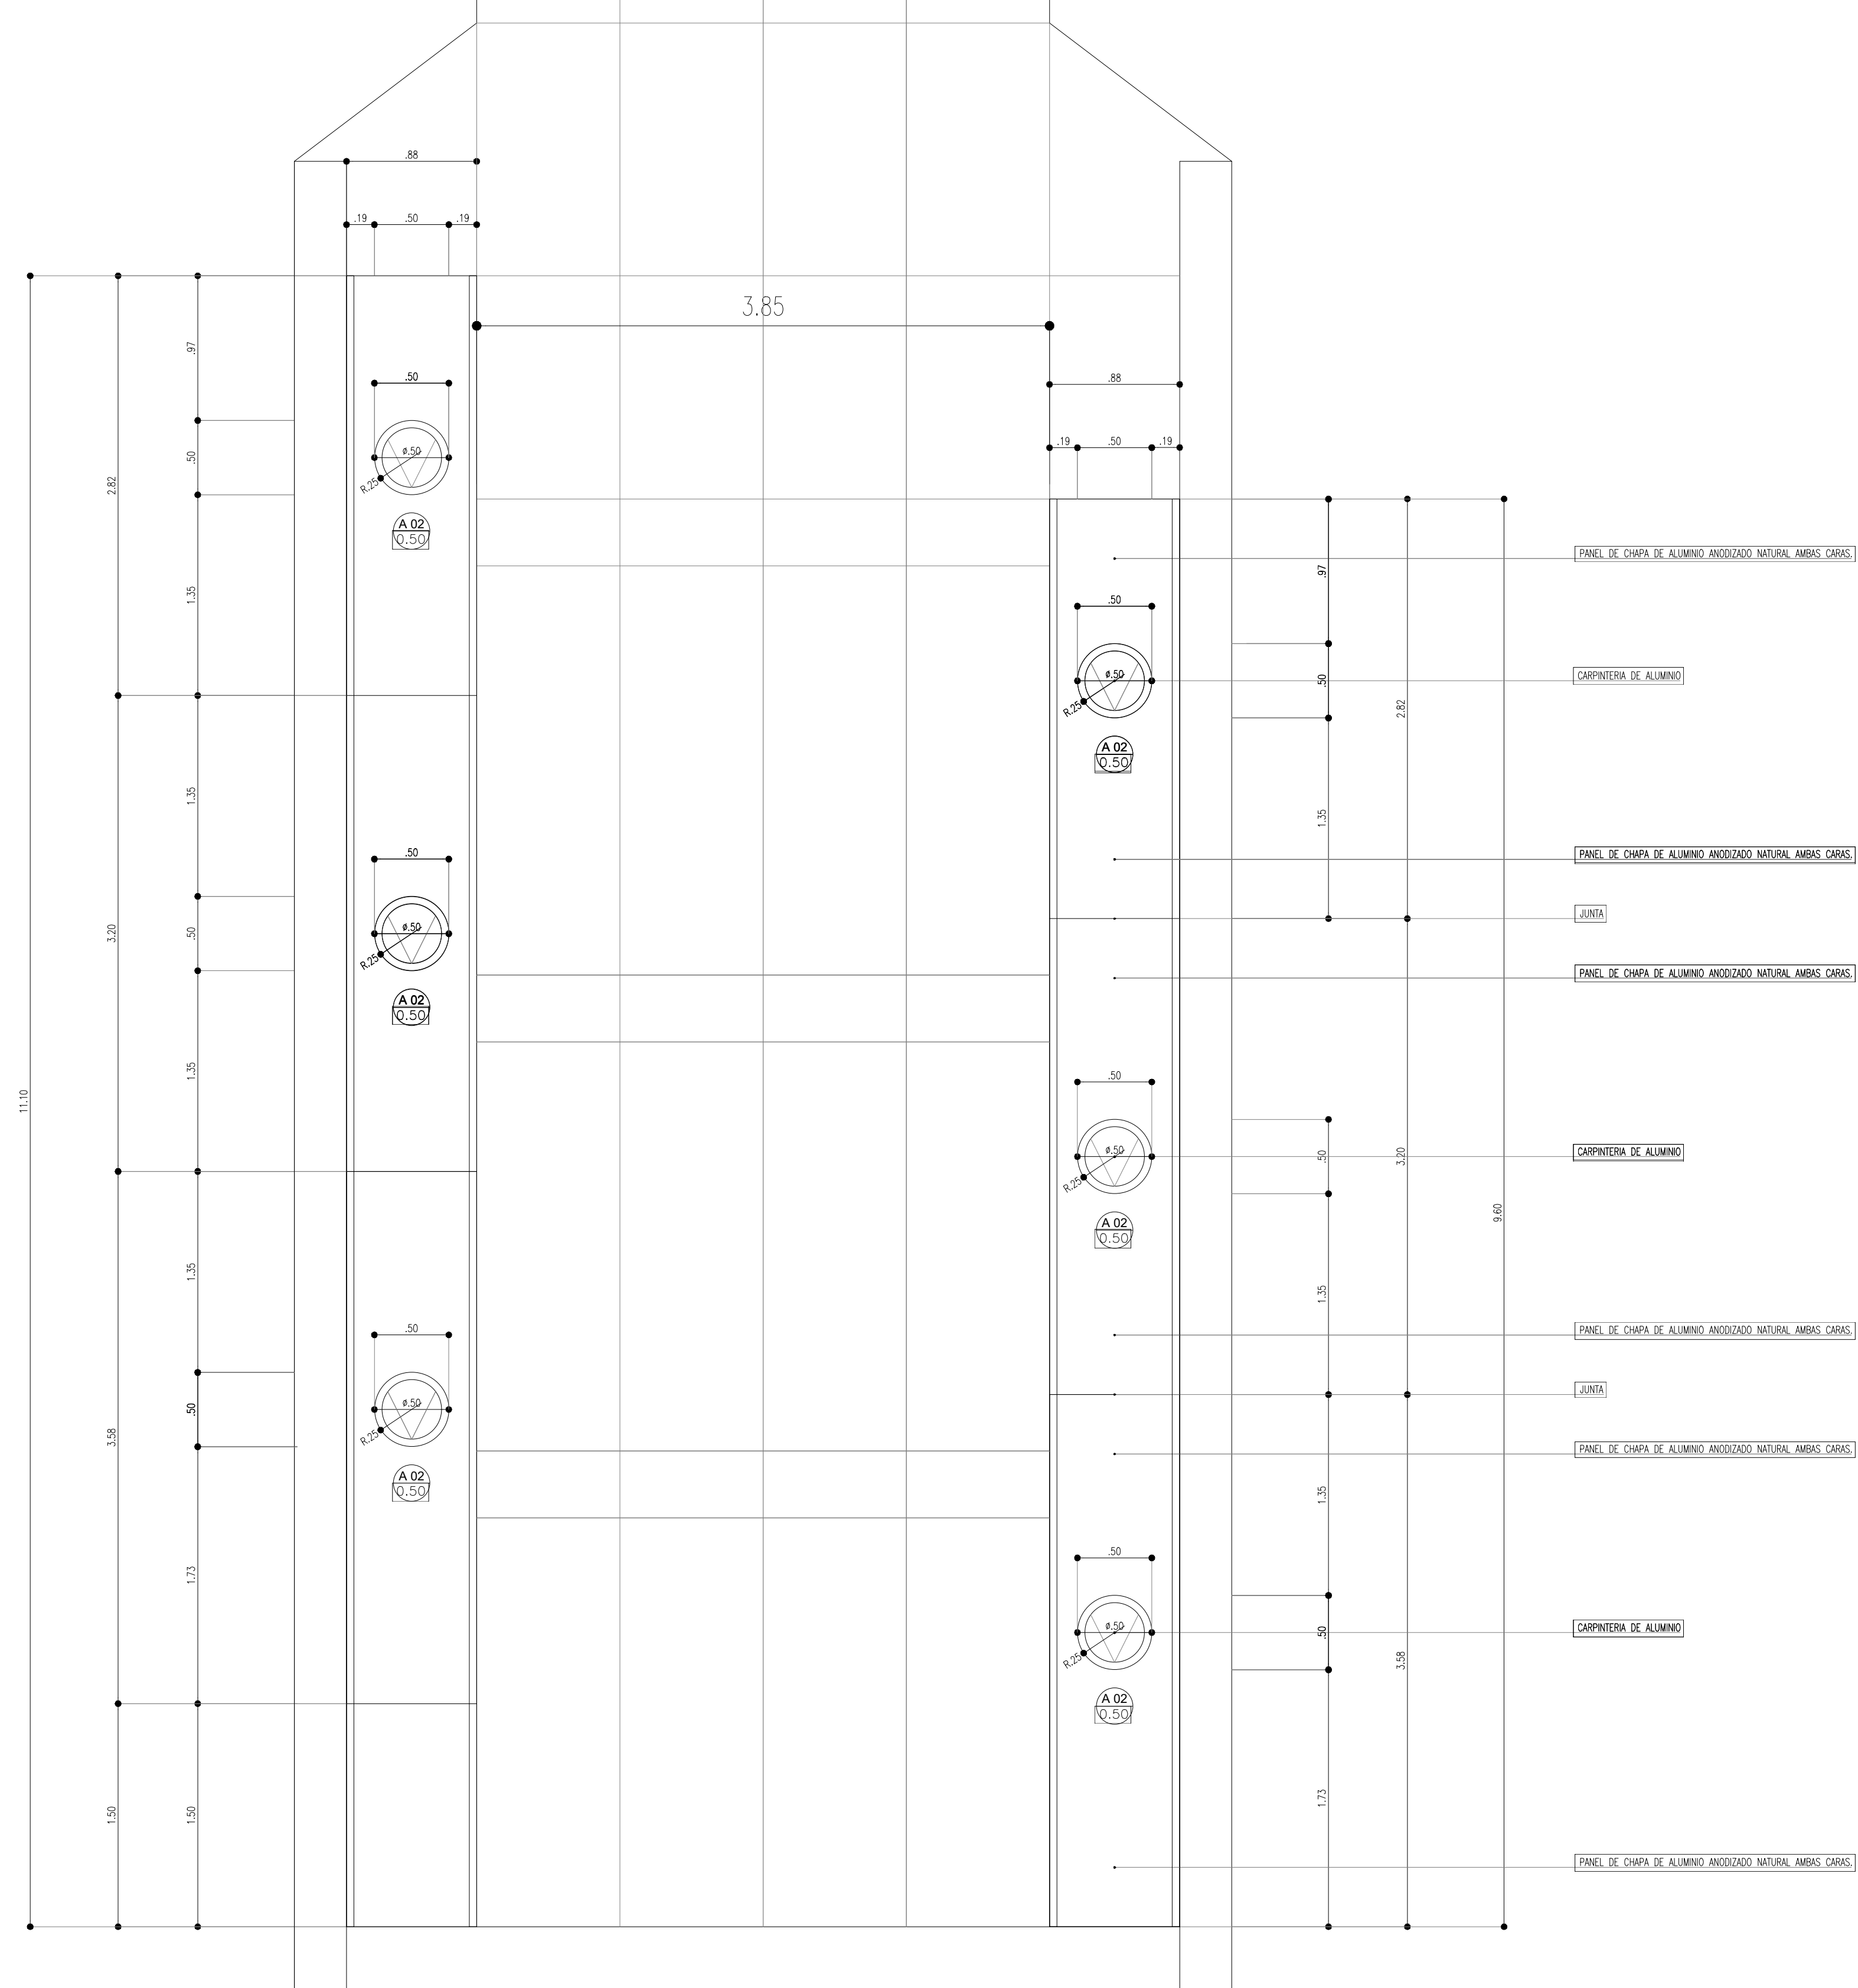

CORTE VISTA
SECTOR 2

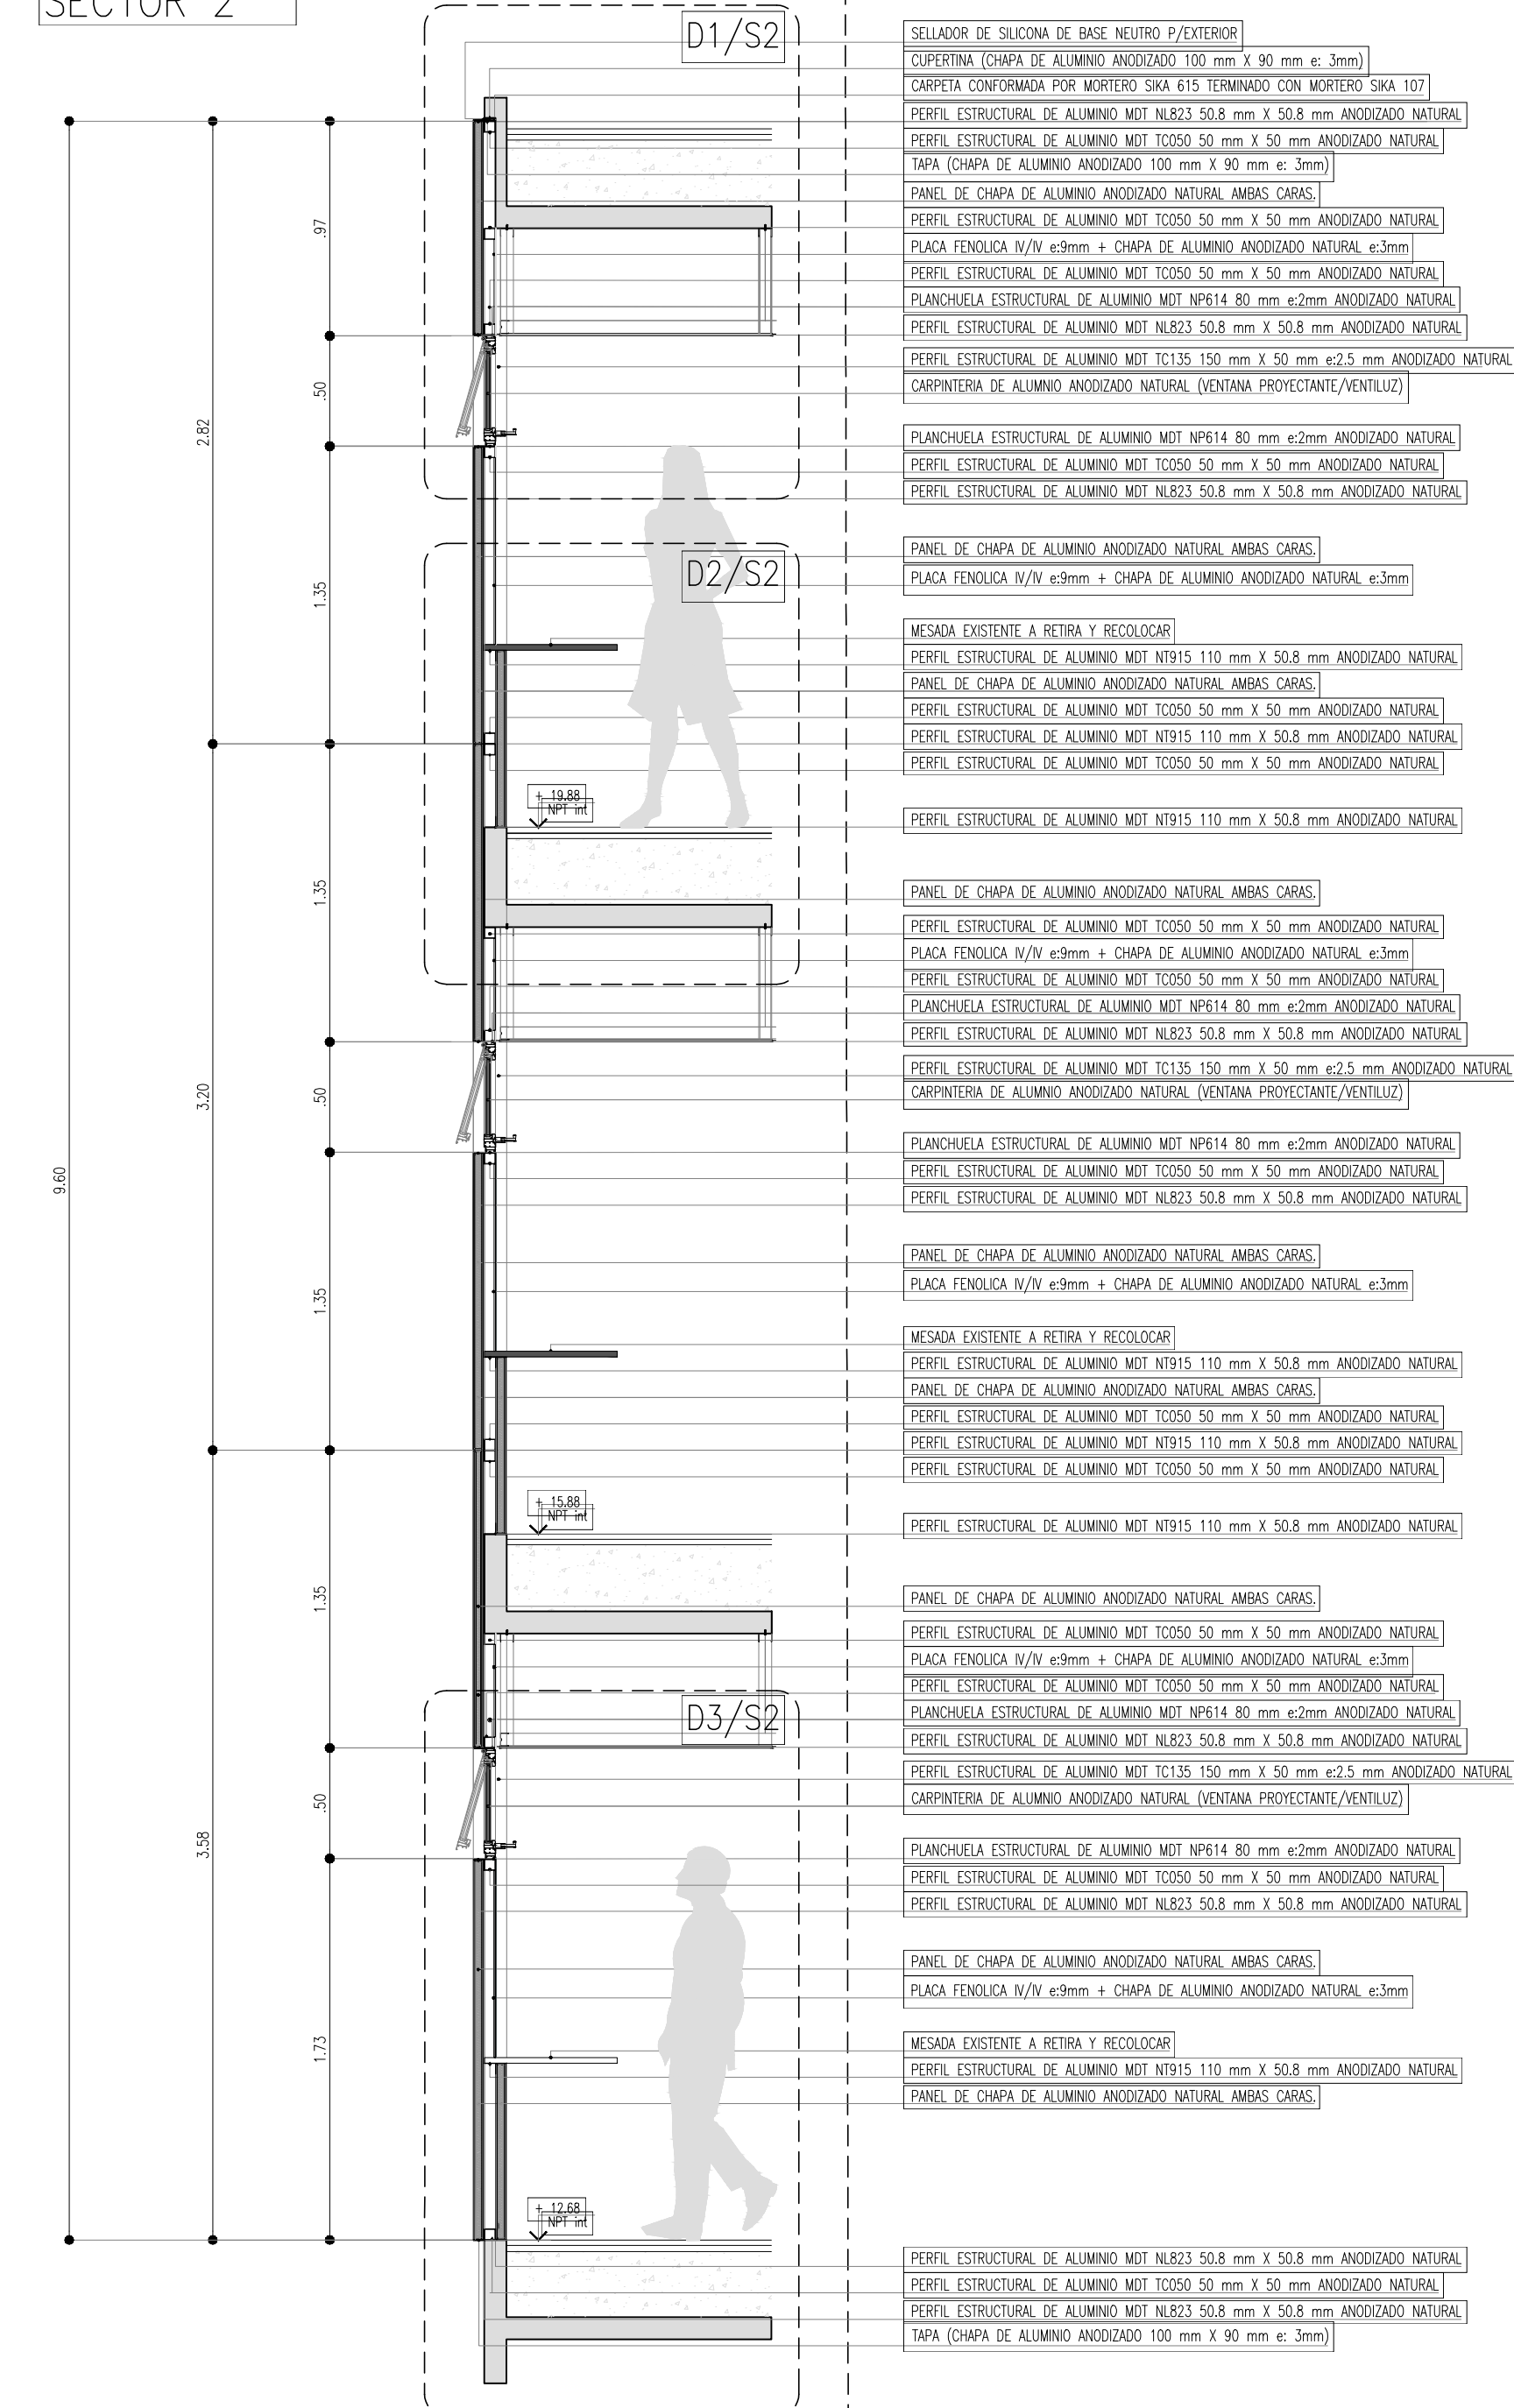

Secretario: Arq. Diego Delucchi
 Prosecretario: Arq. Agustín Olivieri
 Director General Construcciones y Mantenimiento: Arq. Daniel Vincenti
 Director de Proyectos: Arq. Manuel García Munitis
 Director de Construcciones: Arq. Miguel Abait
 Director de Planeamiento: Arq. Isidro Azpiazu
 Proyecto: Dirección de Proyectos- Dirección de Planeamiento - S.P.O.S. - UNLP
 Equipo de Proyecto: Dirección de Proyectos -Dirección de Planeamiento -S.P.O.S.
 Asesores: Ing. Andrade Macías - Ing. Giovannini - Ing. Lima - Arq. Fiandrino

NOTAS Y OBSERVACIONES GENERALES:

1. Todas las medidas y todos los niveles serán verificadas en obra
2. La información de este plano se completa con el resto de documentación gráfica y Memorias Técnicas.

<p>PLANO:</p>	
<p>INFTA REEMPLAZO FRENTE METALICOS, PLUVIALES Y CLOACALES</p>	
<p>GRUPO BOSQUE ESTE</p>	
<p>Ubicación: Calle 64 Y BOULEVARD 113</p>	<p>Sup. a construir: Escala: 1:300 / 1:50</p>
<p>Marzo 2022</p>	
<p>PROYECTO ARQUITECTURA DETALLES CARPINTERIAS</p>	
<p>Archivo: 2201- LAMINA CARP DET INIFTA.dwg</p>	<p>DET-04</p>