


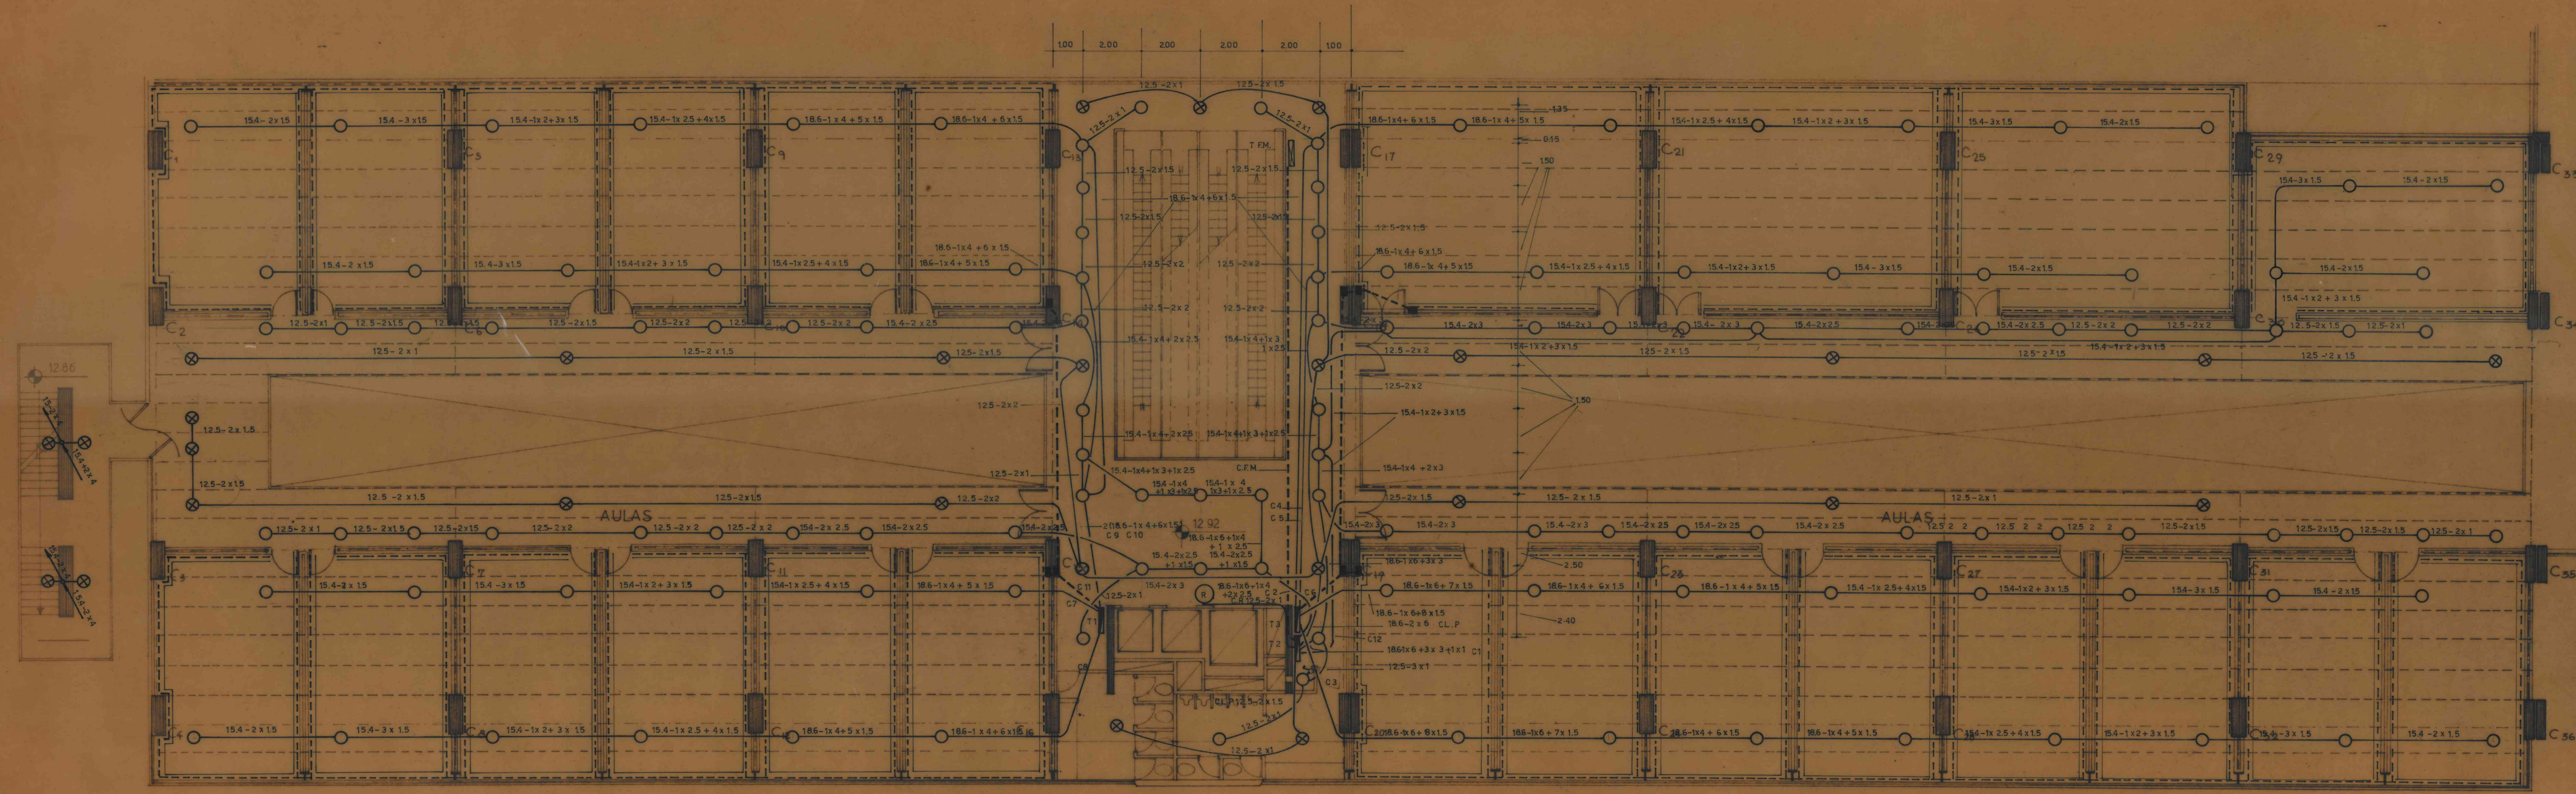

----- ZOCALO CONDUCTO SEGUN ESPECIFICACIONES
 ----- CONDUCTO BAJO PISO UNA VIA 34x72 mm
 (R) BOCA DE RELOJ ELECTRICO h=2.20 mts
 LAS CAÑERIAS Y CAJAS SERAN DE ACERO SEMIPESADO SEGUN NORMAS I.R.A.M.
 TODAS LAS BOCAS DE TECHO LLEVAN GANCHOS PARA CENTROS

2° PISO	
ALA IZQUIERDA	
INSTALACION ELECTRICA	
AULAS	
Reimer	
Arq. Colinas	
26-9-68	