


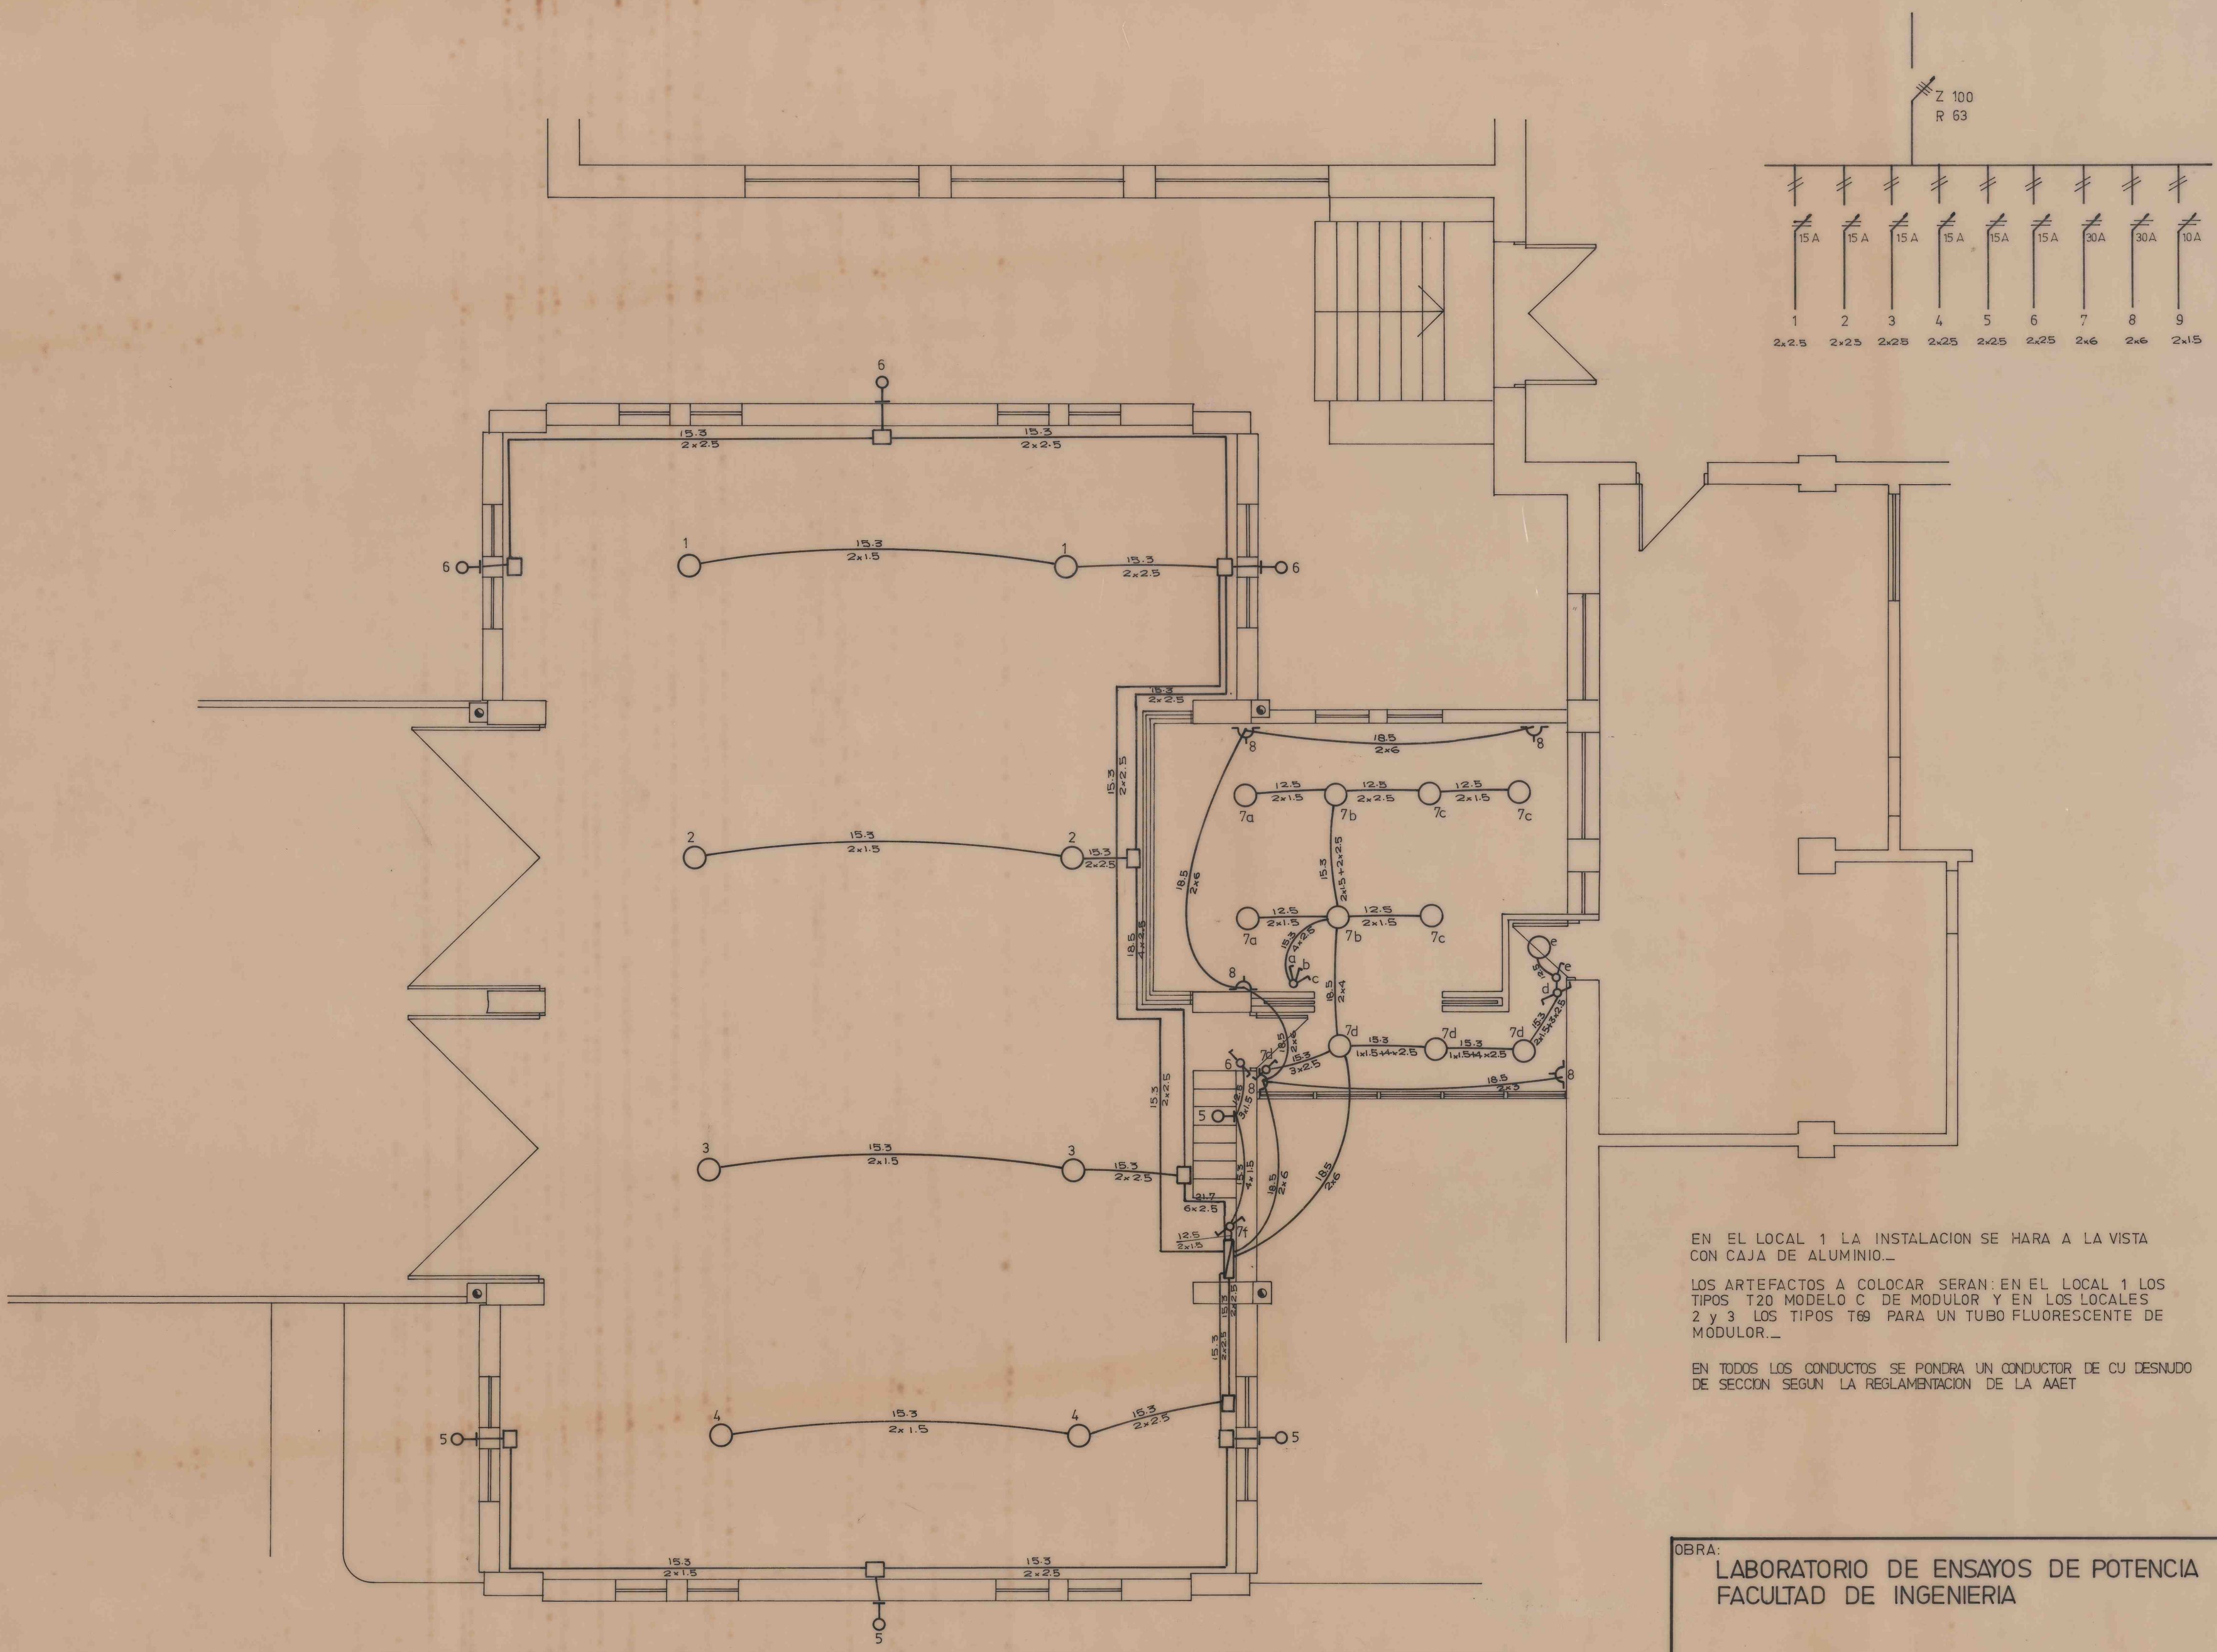

EN EL LOCAL 1 LA INSTALACION SE HARA A LA VISTA CON CAJA DE ALUMINIO...

LOS ARTEFACTOS A COLOCAR SERAN: EN EL LOCAL 1 LOS TIPOS T20 MODELO C DE MODULOR Y EN LOS LOCALES 2 Y 3 LOS TIPOS T69 PARA UN TUBO FLUORESCENTE DE MODULOR...

EN TODOS LOS CONDUCTOS SE PONDRÁ UN CONDUCTOR DE CU DESNUDO DE SECCION SEGUN LA REGLAMENTACION DE LA AAET

|                                    |                |            |            |            |          |
|------------------------------------|----------------|------------|------------|------------|----------|
| OBRA:                              |                |            |            |            |          |
| LABORATORIO DE ENSAYOS DE POTENCIA |                |            |            |            |          |
| FACULTAD DE INGENIERIA             |                |            |            |            |          |
| UBICACION: G.B.O. CALLE 115 y 49   |                |            |            |            |          |
| PLANO DE:                          |                |            |            |            |          |
| INSTALACION ELECTRICA              |                |            |            |            | PLANO N° |
|                                    |                |            |            |            | 09       |
| DIBUJO                             | PROYECTO:      | REVISO:    | APROBO:    | FECHA:     | ESCALA:  |
| TORTAROLO                          | ARQ. G. ELIGGI | ARQ. MANTZ | ARQ. MANTZ | ABRIL 1979 | 1:50     |